

Podélný profil: Polní cesta C4 M 1:1000/100

Rozsah: km 0,00000 - km 0,60186

KŘÍŽENÍ SÍTÍ:

KÓTY NIVELETY:


KÓTY TERÉNU:

SROVNÁVACÍ ROVINA:

STANIČENÍ:

SMĚROVÉ POMĚRY:

VZDÁLENOST PŘ. ŘEZŮ:

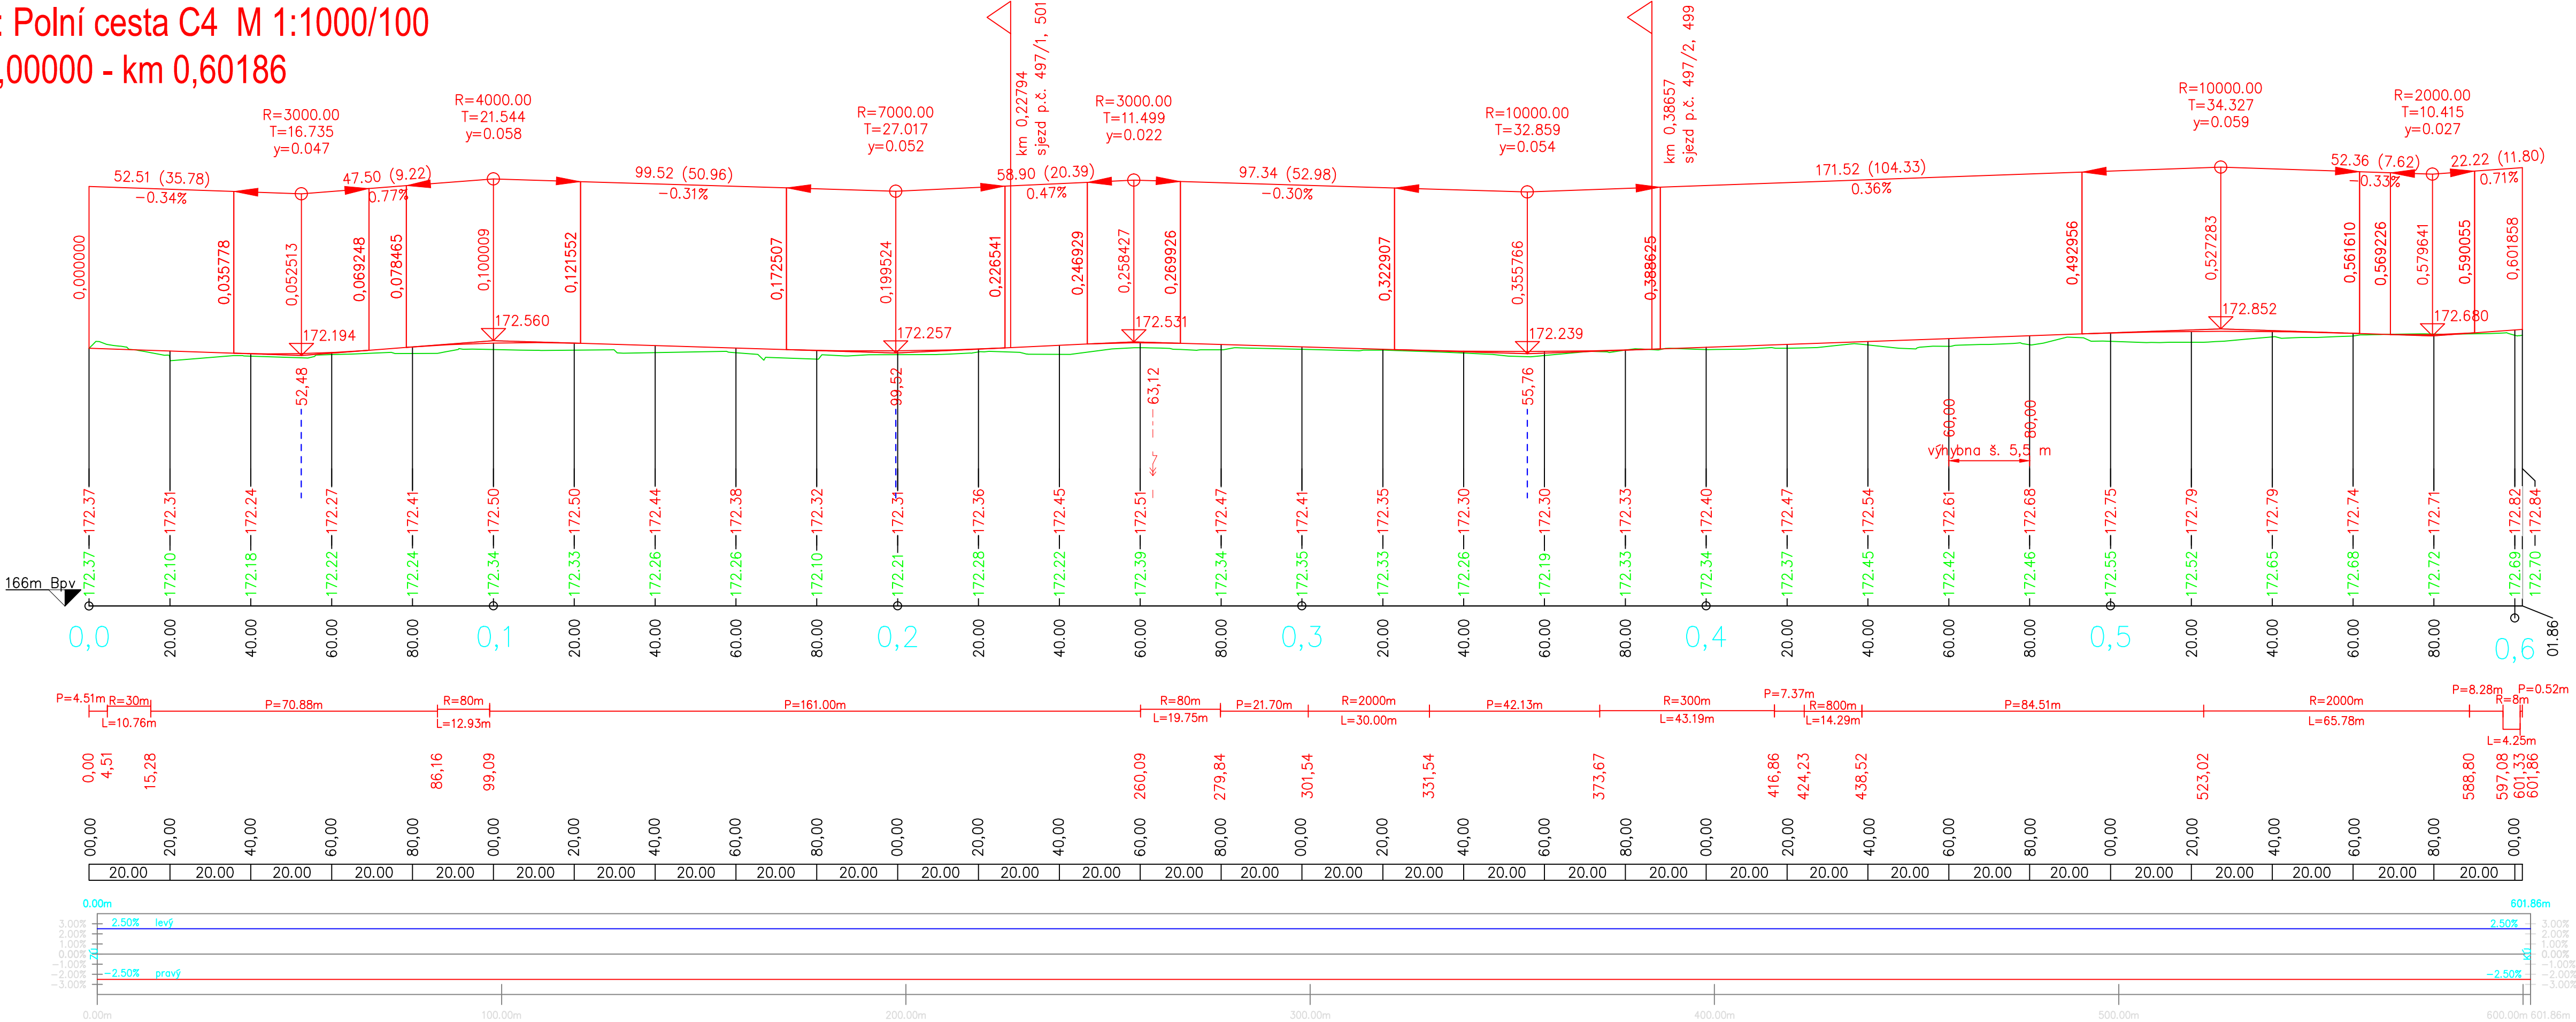

<div><div><div></div><div>NDCon</div></div><div>NDCon s. r. o. Zlatnická 10/1582, 110 00 Praha 1, Česká republika</div></div>			
Vyracoval : Ing. Pavel Ibl		Vedoucí projektu : Ing. Pavel Ibl	
Kreslil : Bc. Jan Pavlík		Odpovědný projektant : Ing. Pavel Rittenauer	
Investor : ČR – Státní pozemkový úřad, Pobočka Mělník Bezručova 109, 276 01 Mělník		Autorizace : 	