


ÚZEMÍ
POVRCH ÚZEMÍ
PARCELY
VZDÁLENOST ŠACHET
NÁZVY ŠACHET

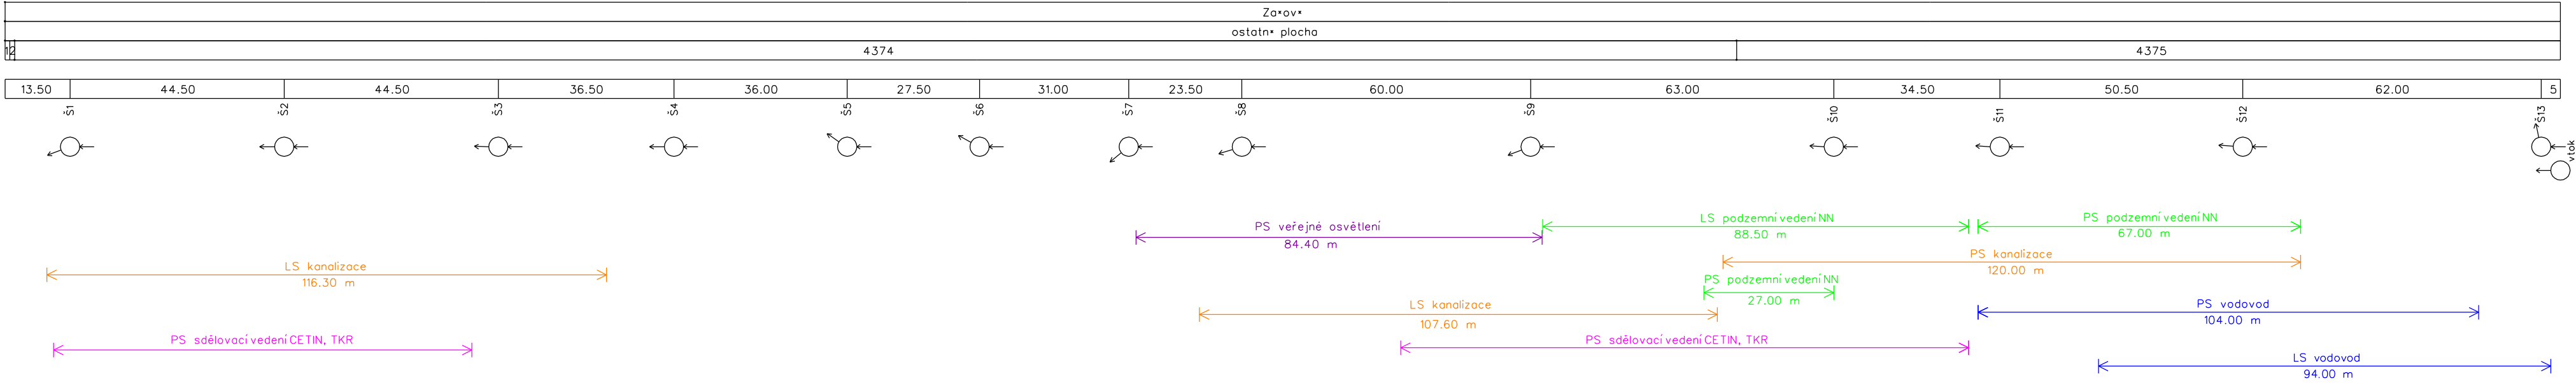


LEGENDA:
1) 2220/20
2) 2220/16
3) 2220/12
4) 2220/8
5) 2220/6
6) 2220/4
7) 2220/3


SO 01

Podélný profil OP7

MĚŘÍTKO 1:1000 / 1:100

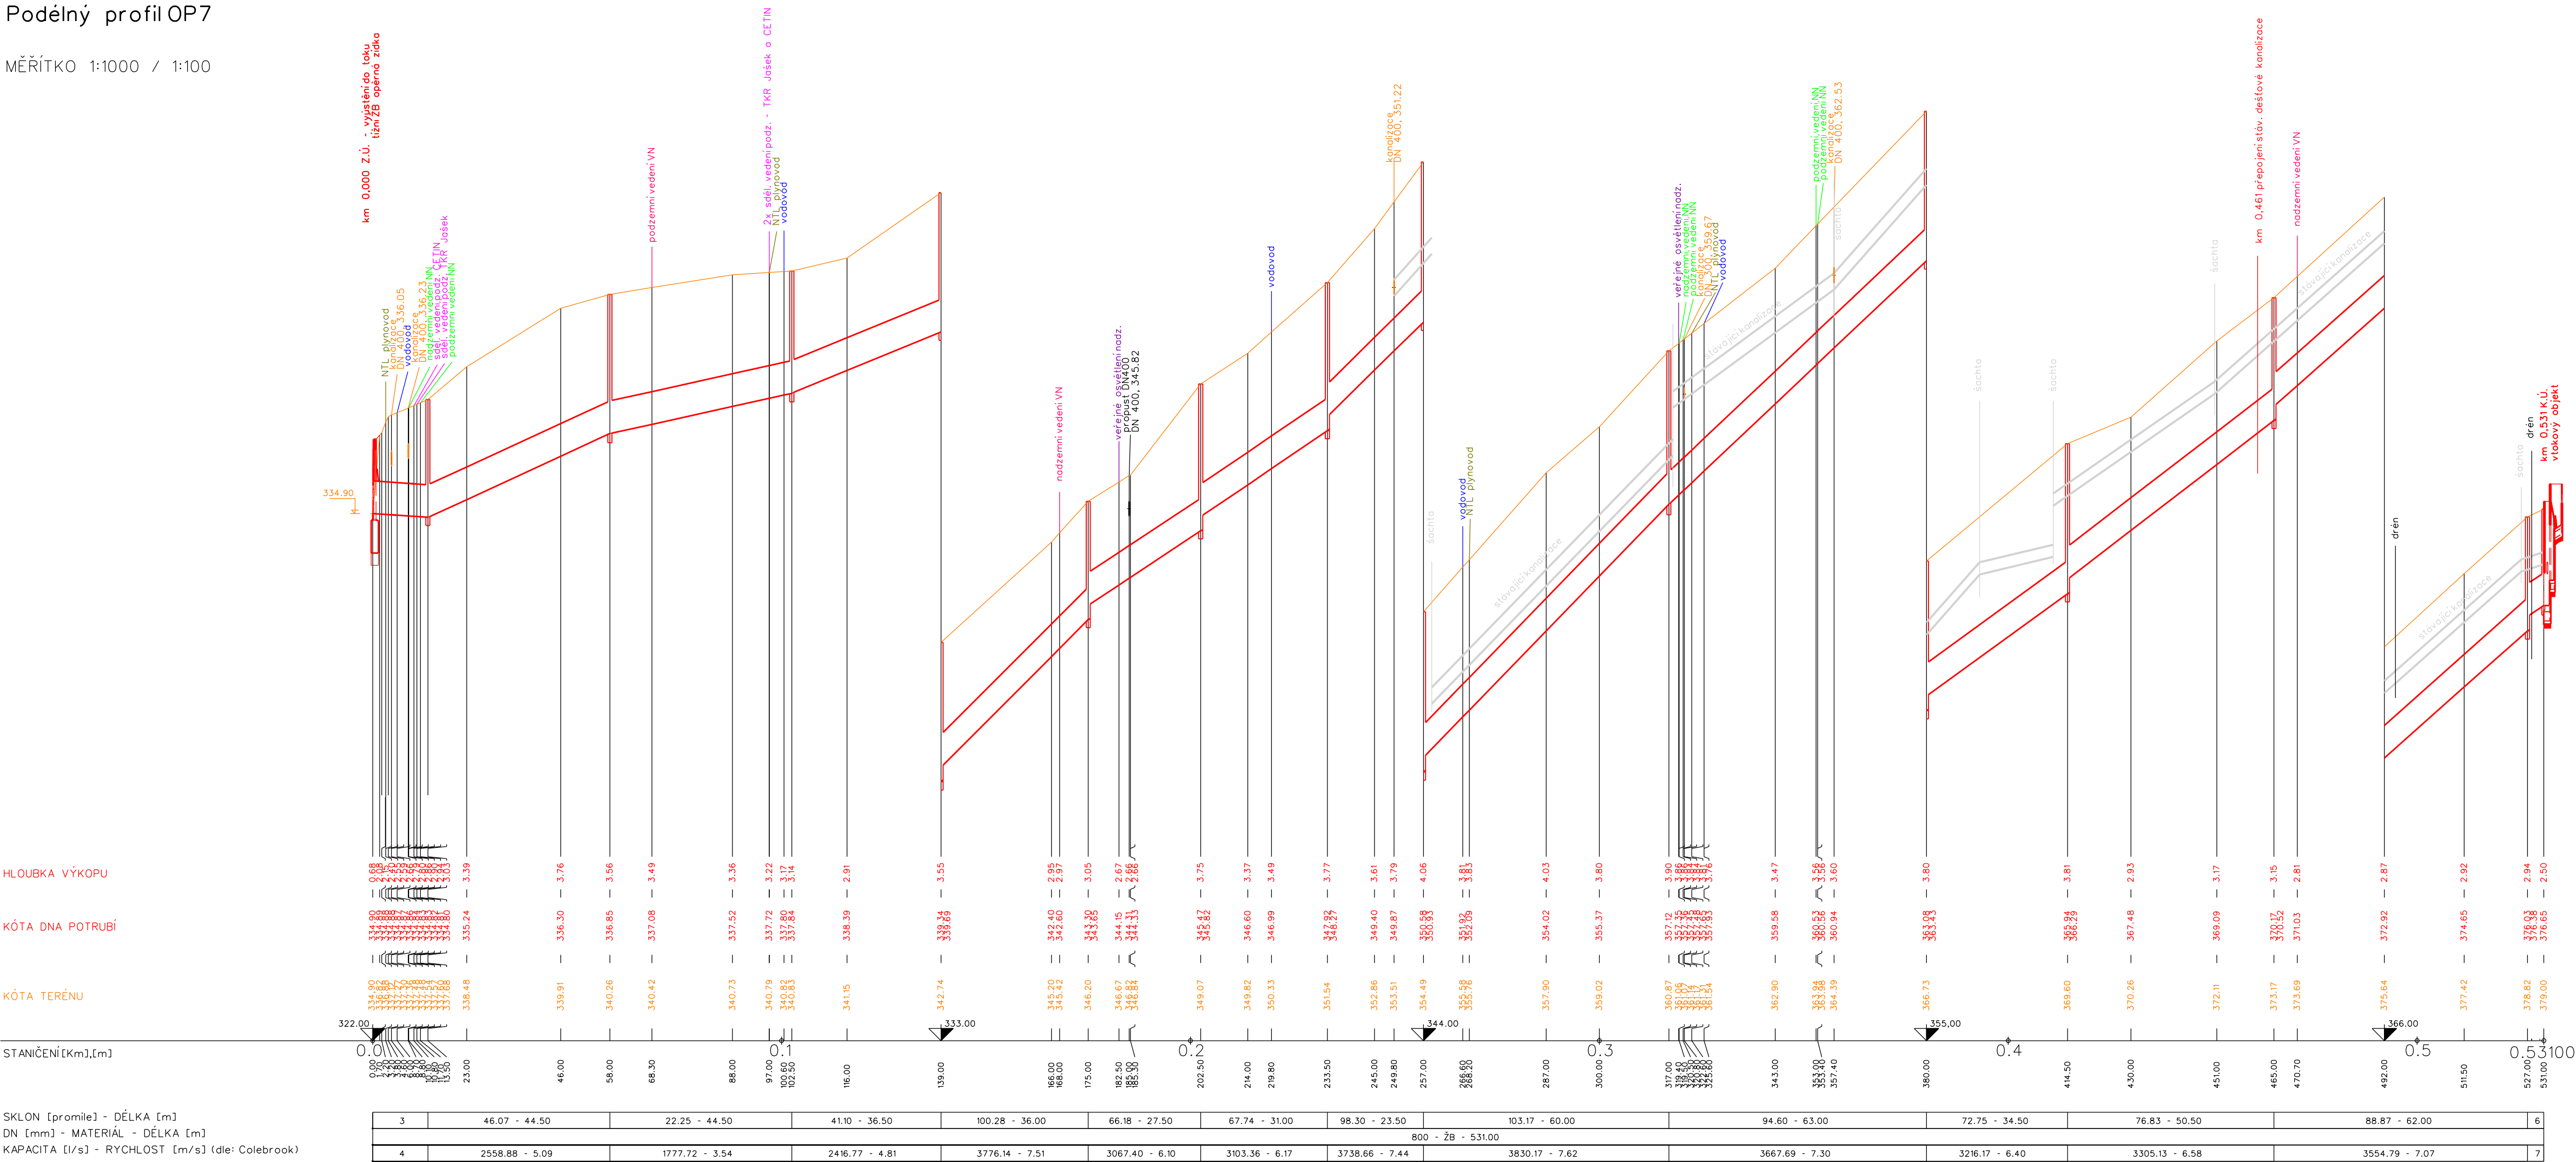

VÝŠKOVÝ SYSTÉM: BpV

Vypracoval	Zodpov. projektant	Hl. ing. projektu	Vedoucí střediska	 AGPOL s.r.o. Jungmannova 153/12 779 00 Olomouc Česká republika				
Mikulášková Milada	Ing. Skácel Miroslav	Ing. Skácel Miroslav	Ing. Vaculín O., Ph.D.					
Místo stavby	Zašová	Kraj	Zlínský	Počet formátů	8 A4			
Investor	ČR-SPÚ, KPÚ pro Zlínský kraj, pobočka Vsetín			Datum	05/2018			
Alce - objekt	SO 01 Odvodňovací prvky OP7 a OP8 v k.ú. Zašová			Stupeň	DSP+DPS			
Příloha				Základové číslo	2861/060			
				Archivní číslo	2861			
Podélný profil OP7				Měřítko	Číslo výkresu			
				1:1000/100	D.1.b.2			