


SO 01 Odvodňovací prvek OP7											
p.č.	dřeviny dle Ø kmene v cm (ks)						celkem	druh dřeviny	náletové dřeviny	kroviny (m2)	
	do 10	10-25	26-50	51-70	71-100	>100					
	obvod kmene v cm										
	10-30	31-79	80-157	158-220	221-314	>314					
2207/6	1						1	švestka	0	0	
4375		3					3	jabloň		15	
							0	třešeň	1		
	9						9	klen			
CELKEM	10	3					13		1	15	

SO 02 Odvodňovací prvek OP8													
p.č.	dřeviny dle Ø kmene v cm (ks)						celkem	druh dřeviny	náletové dřeviny	kroviny (m2)			
	do 10	10-25	26-50	51-70	71-100	>100							
	obvod kmene v cm												
	10-30	31-79	80-157	158-220	221-314	>314							
3000	2						2	dub					
4376			1				1	klen					
4389		3					3	topol					
4422	3	3					6	topol					
4423			4				4	topol		135			
	4	5	2				11	bříza					
	2	1					3	habr	2				
		1					1	lipa	10				
	1						1	klen	3				
							1	třešeň	1				
			1				1	jasan	2				
			6	1			7	smrk					
		1	6				7	modřín					
	1						7	borovice					
	2	9	4				1	jeřáb					
	15						15	topol					
4424	1	3	3				7	bříza		135			
		5					5	habr					
	1	2					3	třešeň					
		2					2	dub					
			1				1	modřín					
		1	10				11	borovice					
	1						1	bříza					
		5					5	dub					
4444	1						4	borovice					
		5					5	dub					
4446	1	2	1	2	1		4	borovice		54			
	2	2					4	bříza					
	1	4	1				6	dub					
	1		5				6	borovice					
4473	1	2					3	bříza		180			
		2	2				4	habr					
		1					1	třešeň	1				
	2	2					4	dub					
			20				27	borovice					
CELKEM	23	64	68	2			157		19	504			

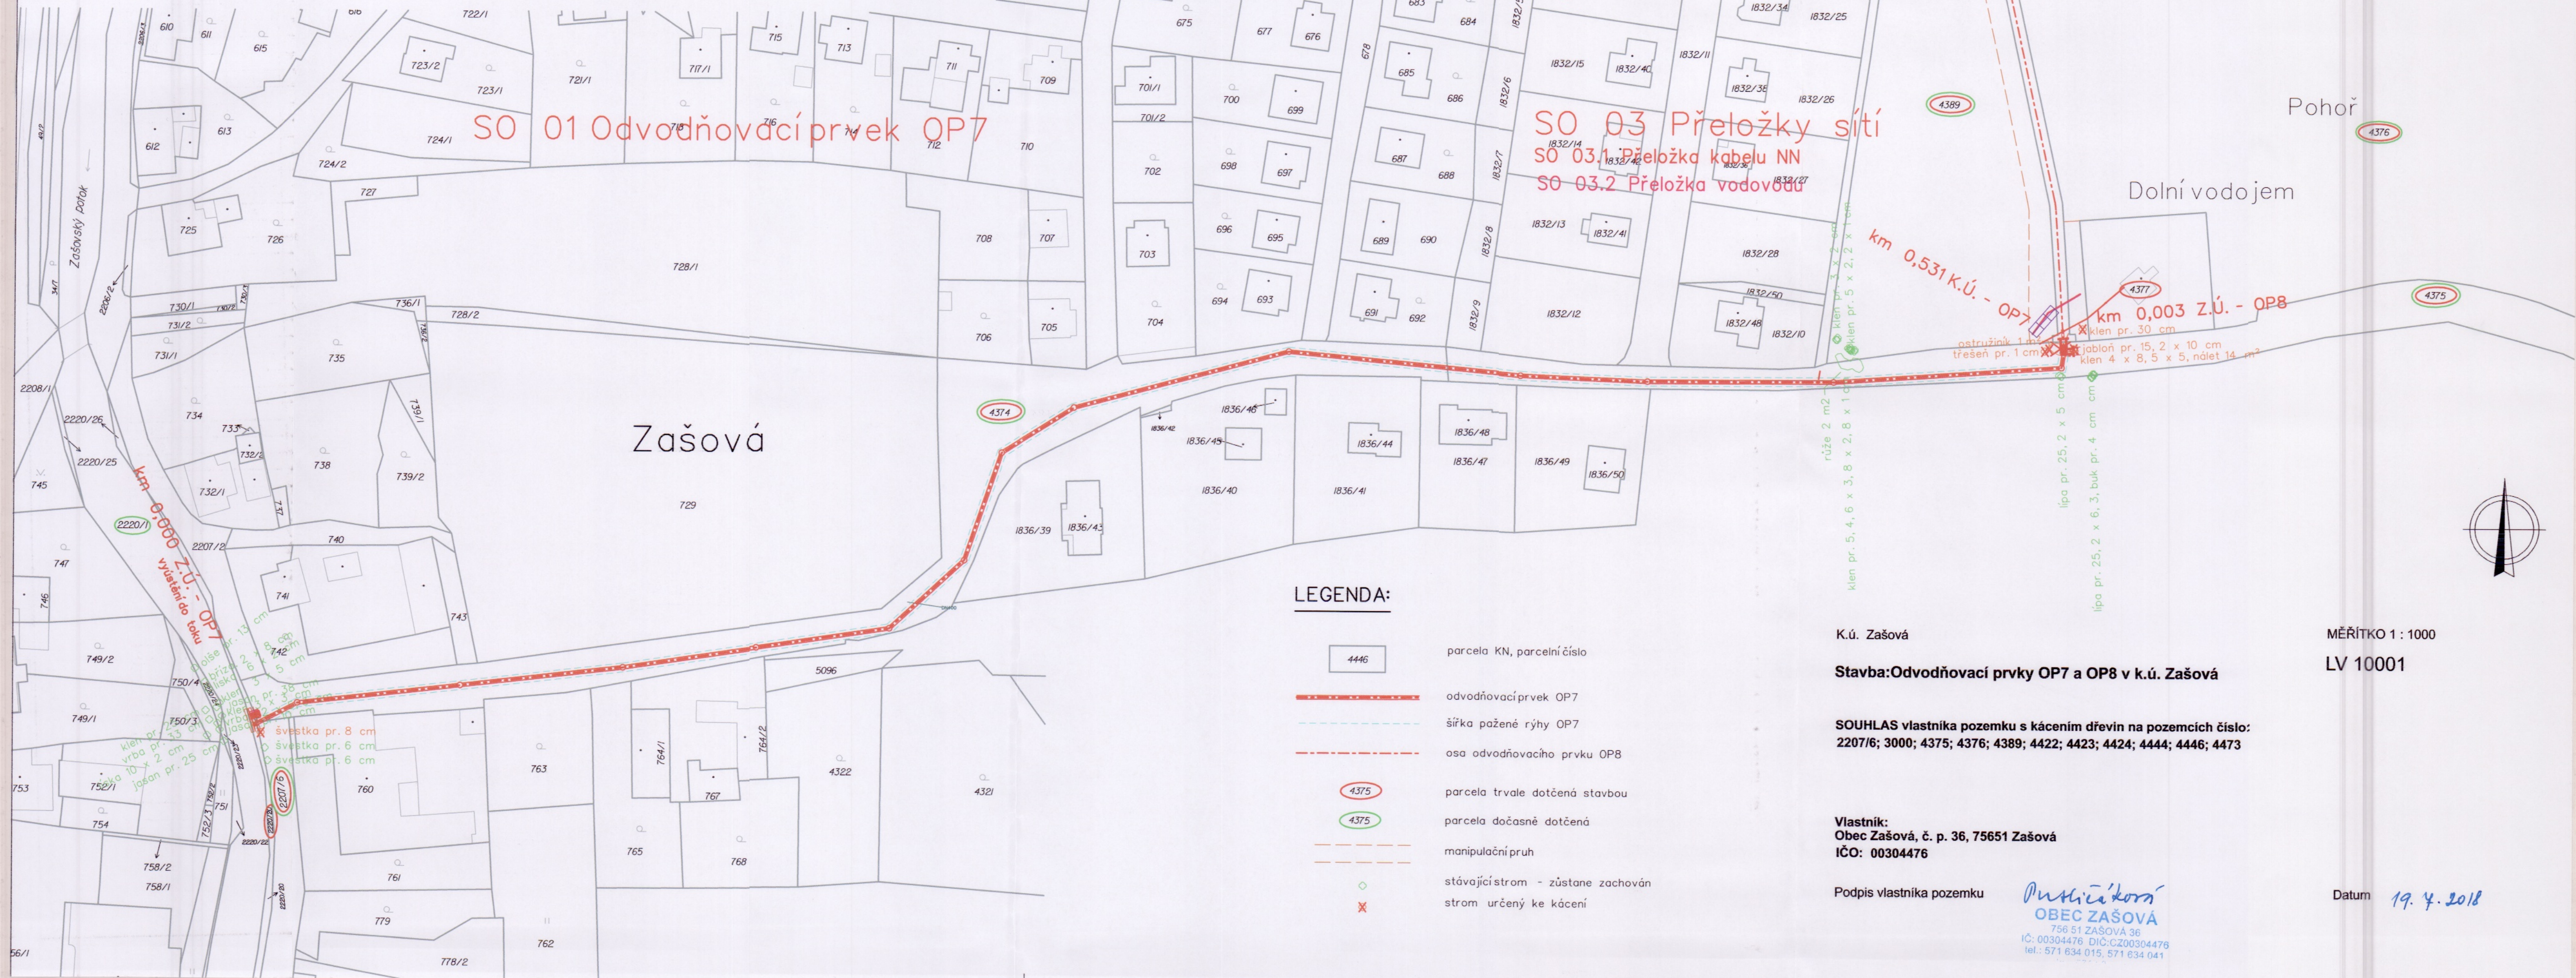

LEGENDA:

- 4446 parcela KN, parcelní číslo
- odvodňovací prvek OP7
- šířka pažené rýhy OP7
- osa odvodňovacího prvku OP8
- 4375 parcela trvale dotčená stavbou
- 4375 parcela dočasně dotčená
- manipulační pruh
- stávající strom - zůstane zachován
- strom určený ke kácení

K.Ú. Zašová

Stavba: Odvodňovací prvky OP7 a OP8 v k.ú. Zašová

SOUHLAS vlastníka pozemku s kácením dřevin na pozemcích číslo: 2207/6; 3000; 4375; 4376; 4389; 4422; 4423; 4444; 4446; 4473

Vlastník: Obec Zašová, č. p. 36, 75651 Zašová  
IČO: 00304476

Podpis vlastníka pozemku

OBEC ZAŠOVÁ  
756 51 ZAŠOVÁ 36  
IČ: 00304476 DIČ: CZ00304476  
tel: 571 634 015, 571 634 041

MĚŘÍTKO 1 : 1000

LV 10001

Datum 19. 4. 2018