


LEGENDA TYPŮ ČAR

**JEŠKERÁ PODZEMNÍ VEDENÍ
E NUTNO VYTYČIT
ŘED ZAHÁJENÍM STAVBY !!!**

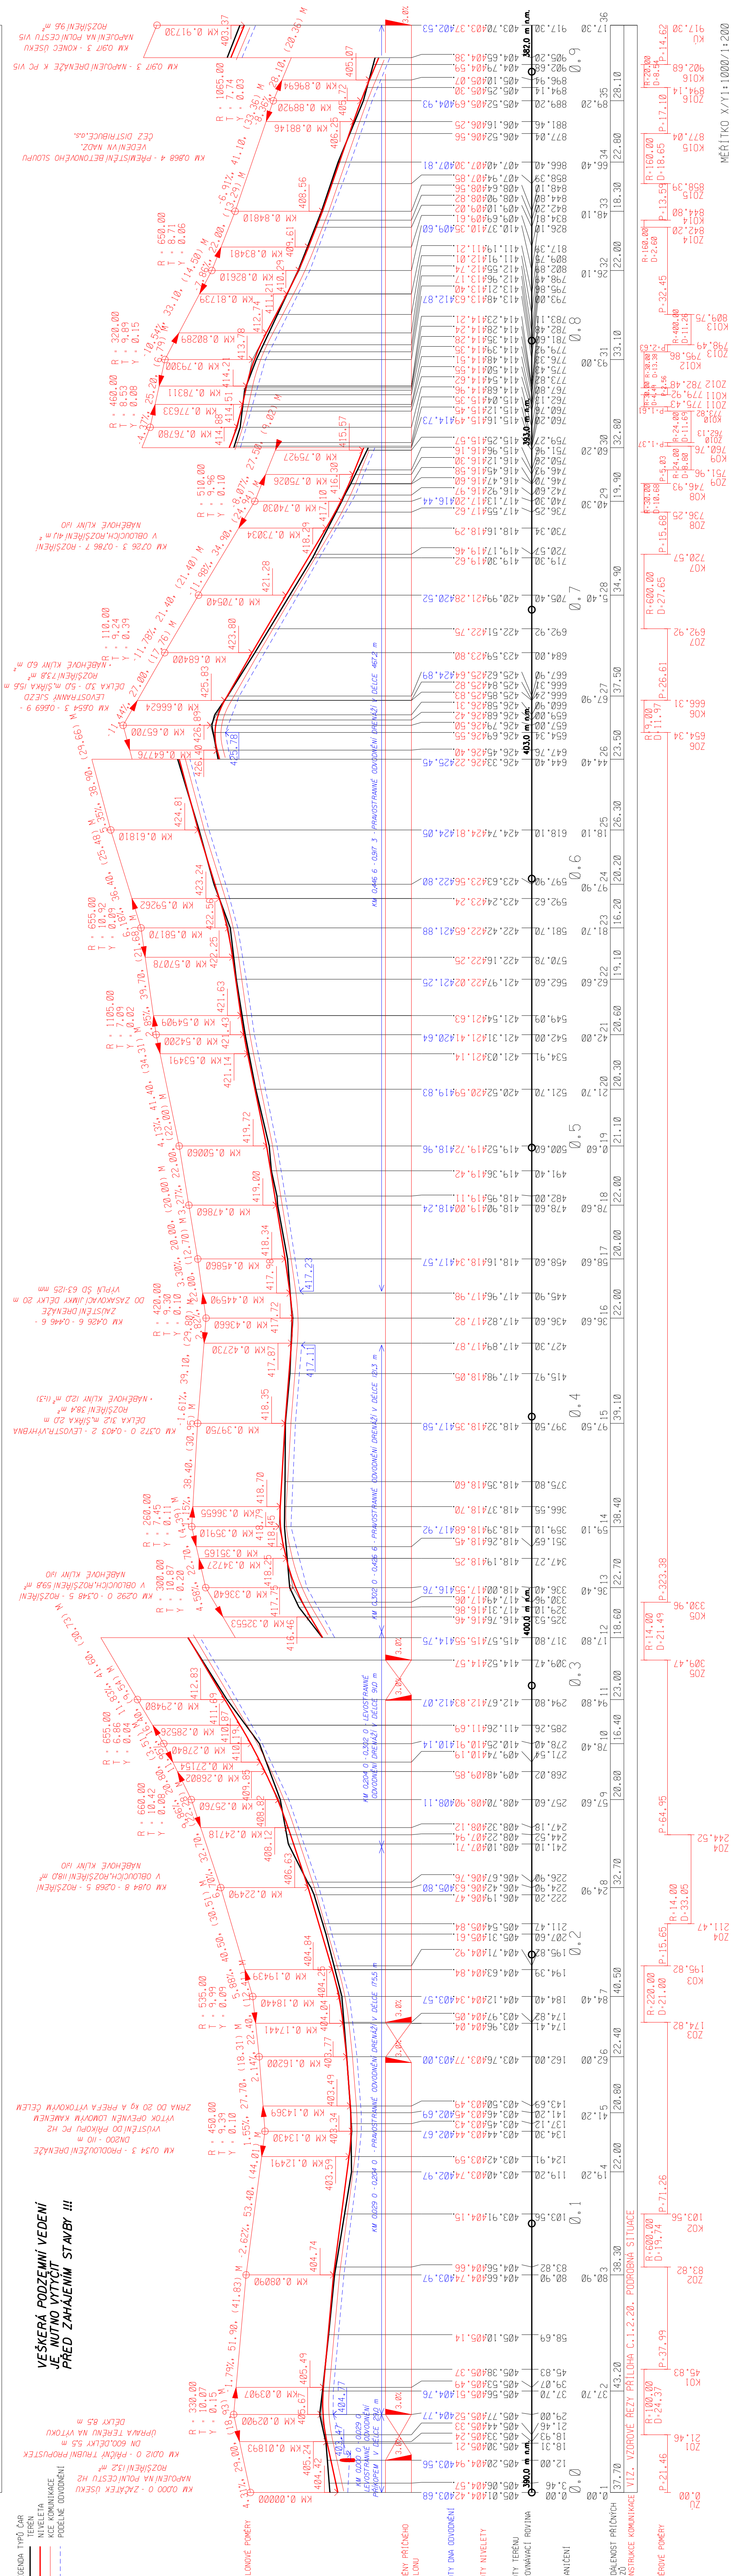

MĚŘÍTKO X/Y1:1000/1:200