


KATASTRÁLNÍ ÚZEMÍ  
ČÍSLO PARCELY

DOLNÍ LIPKA  
1214

RYBNÍK "MOKŘINY"

PODÉLNÝ PROFIL TOKU

měřítko 1:1000/00

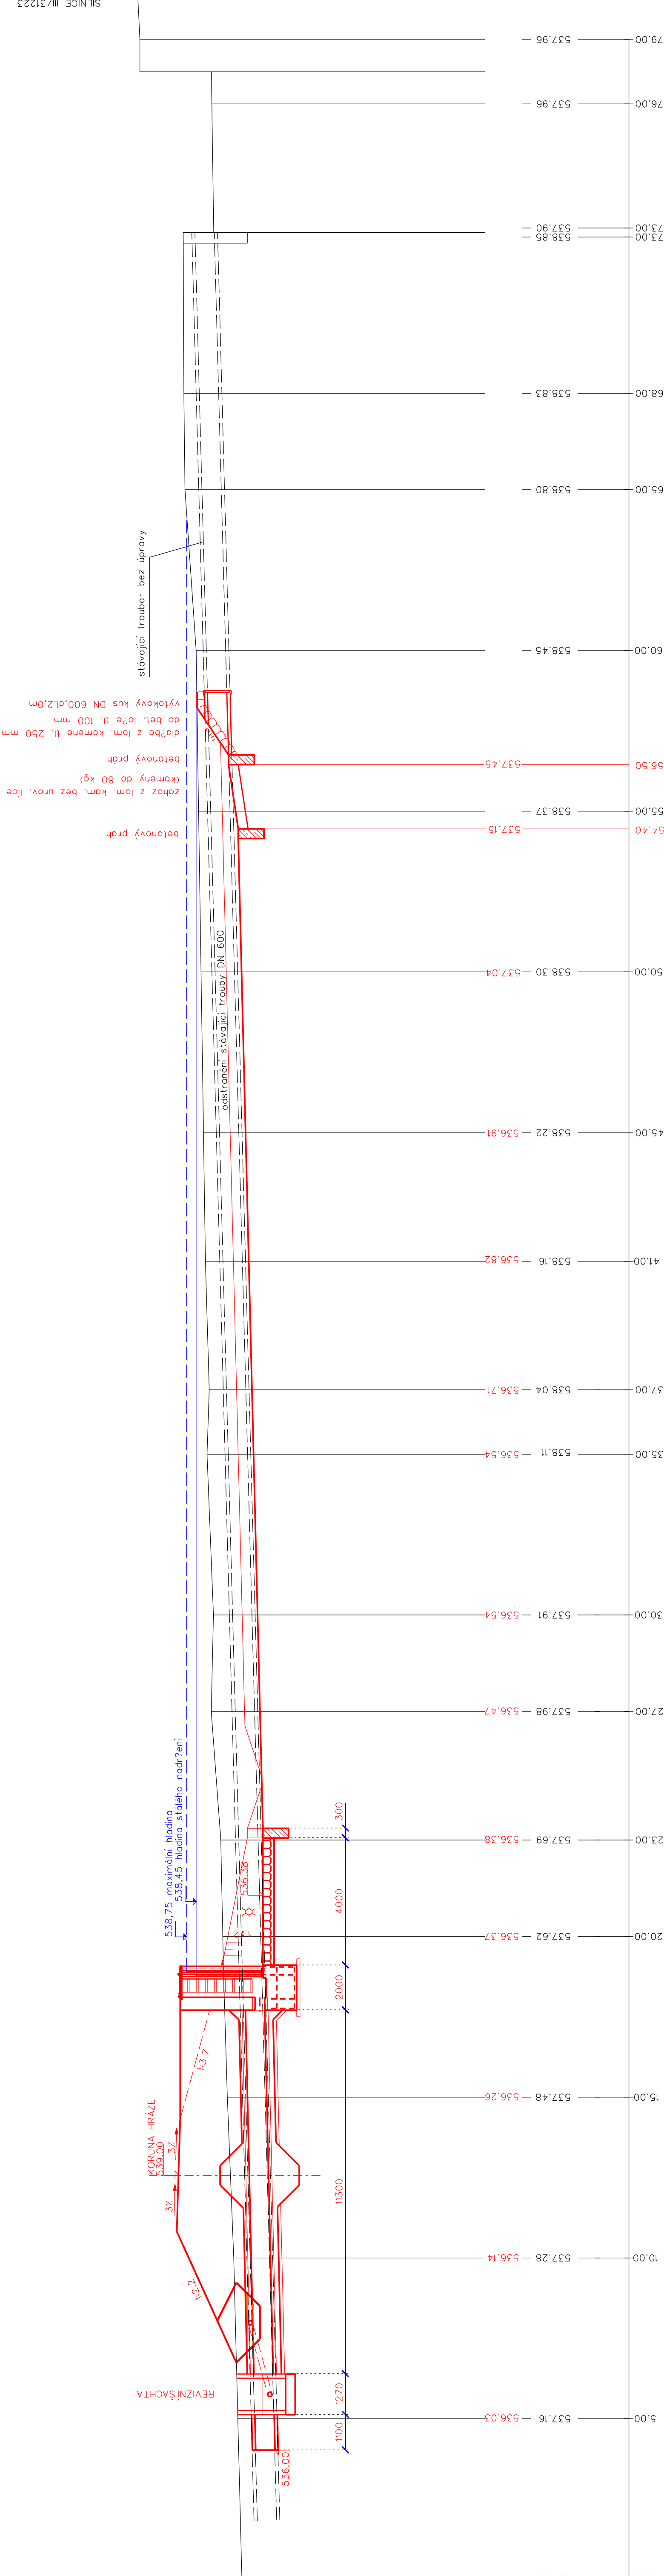

ZÁKRESY PODZEMNÍCH INŽ. SÍTÍ NELZE POUŽÍT  
JAKO VÝTYČOVACÍ VÝKRES. PŘED ZAHÁJENÍM  
STAVEBNÍCH PRACÍ MUSÍ INVESTOR ZAJISTIT  
VYTÝČENÍ SÍTÍ JEJICH SPRÁVCI A OZNACENÍ SÍTÍ  
V TERÉNU DLE PLATNÝCH PŘEDPISŮ

VÝŠKOVÝ SYSTÉM: Bp v  
SOURADNICOVÝ SYSTÉM: S-JTSK

Vypracoval	Zodpov.projektant	Hl.ing.projektu	Vedoucí střediska
Frailbová	Ing. Feltl	Ing. Skácel	Ing. Vaculín O., Ph.D.
Místo stavby	k.ú. Dolní Lipka	Kraj	Paroubický
Investor	Státní pozemkový úřad, Krajský pozemkový úřad pro Pardubický kraj, Pobočka Ústí nad Orlicí		
Akce - objekt			
Společná zařízení Dolní Lipka SO 03 - Rybník Mokřiny			
Příloha	PODÉLNÝ ŘEZ TOKU		
Měřítko			Číslo výkresu D.3.b.3
Datum			08.2017
Stupeň			DSP a R
Zadávací číslo			2778 / 060
Archivní číslo			2778
Počet formátů			5 A4
AGPQ s.r.o. Jungmannova 153/12 779 00 Olomouc Česká republika			