


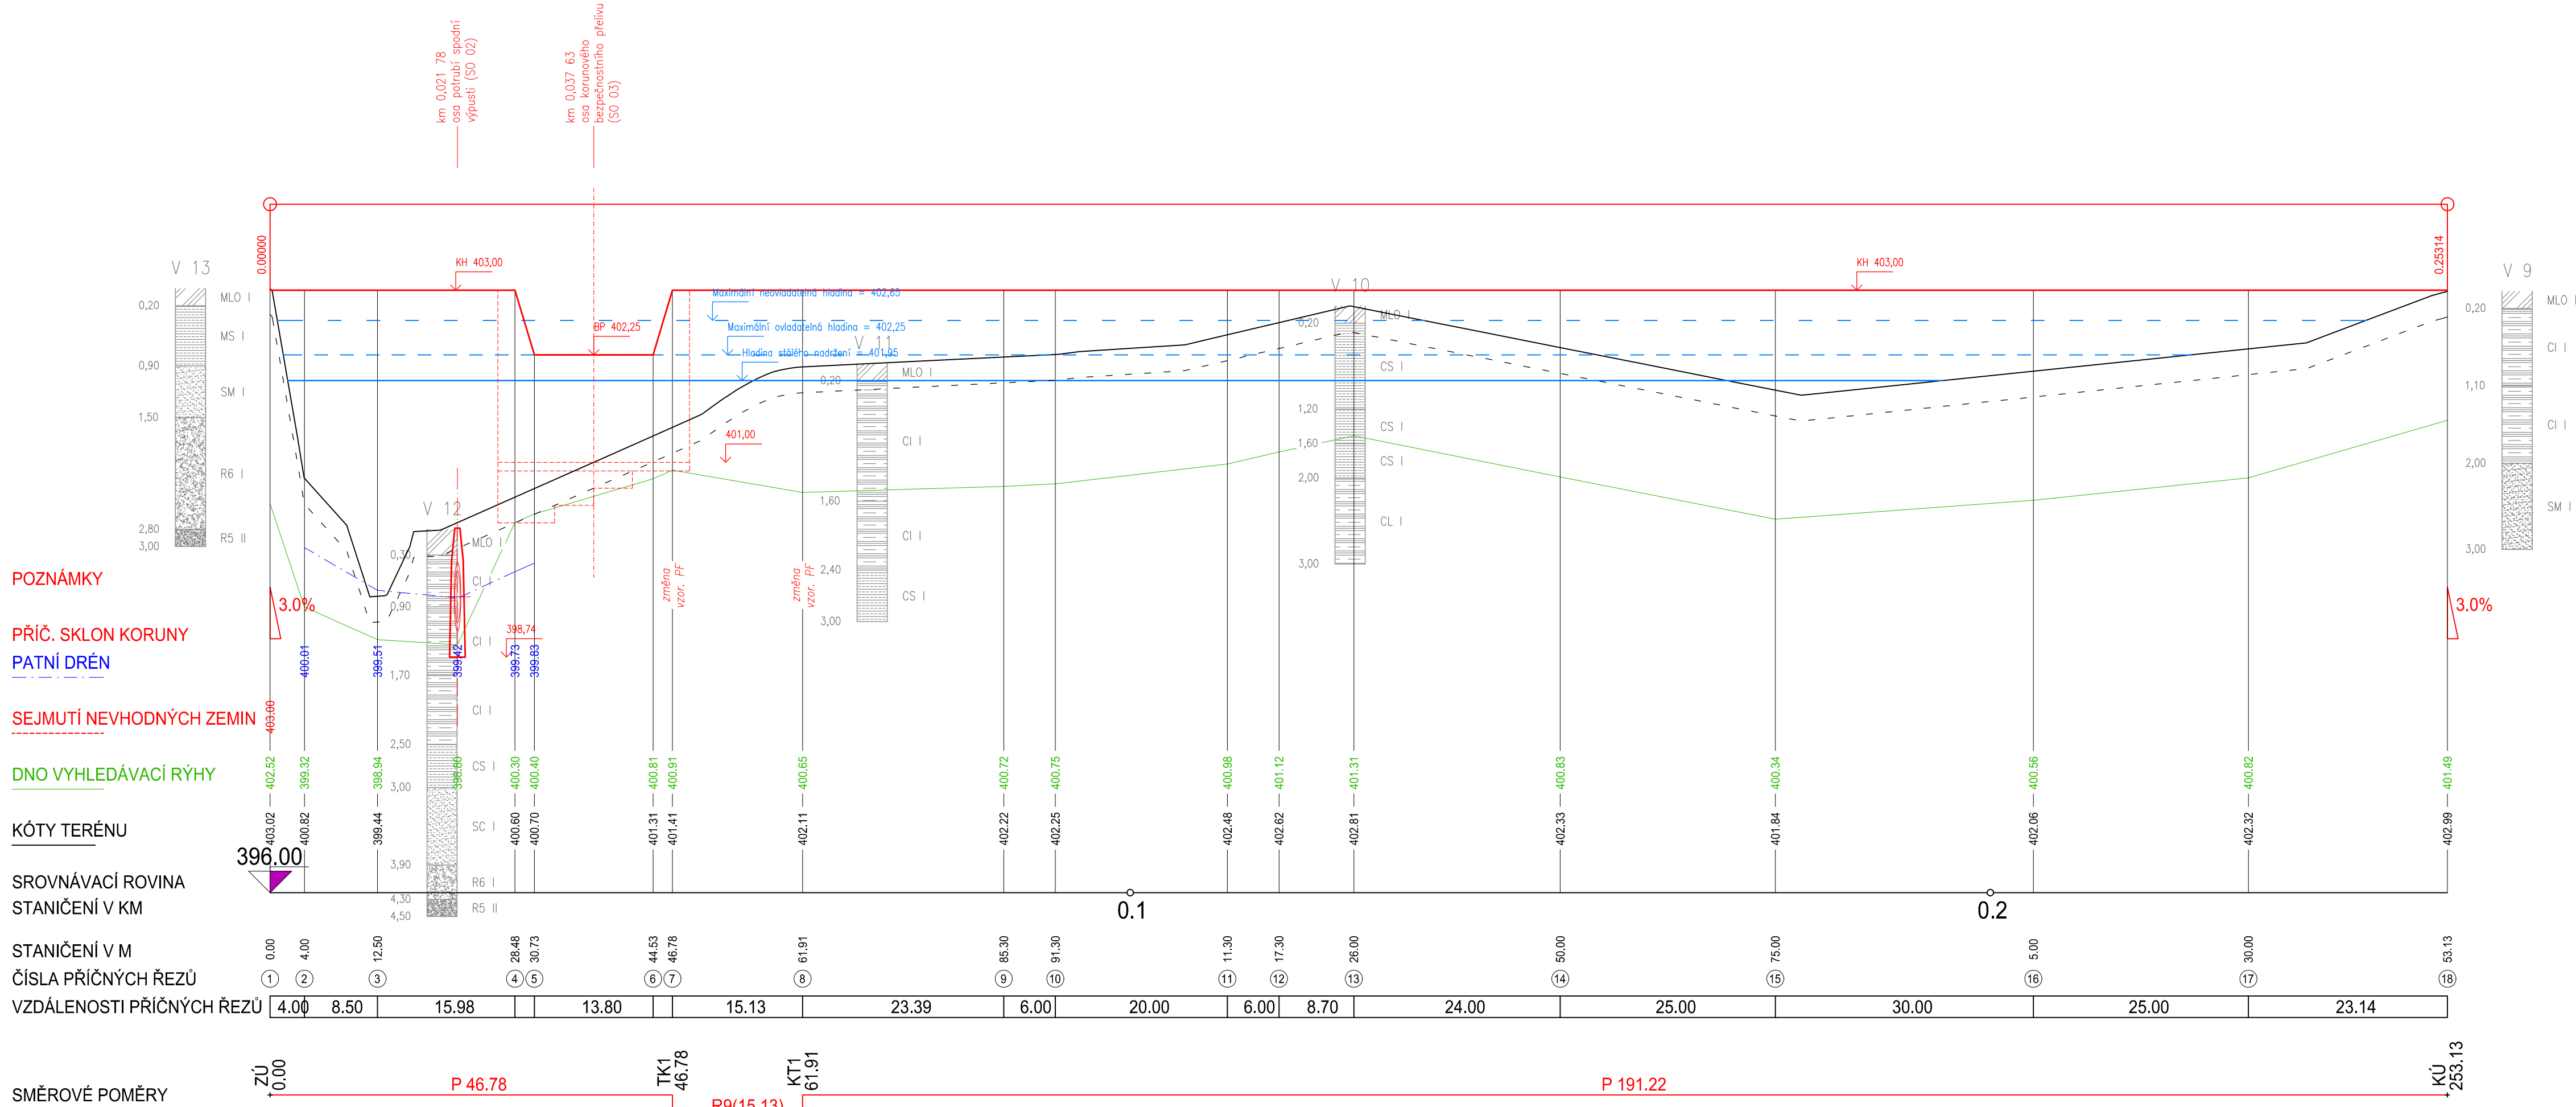

OKRES
KATASTRÁLNÍ ÚZEMÍ
ČÍSLO LV / ČÍSLO PARCELY
DRUH POZEMKU

SVITAVY	
DLOUHÁ LOUČKA	
10001 / 3077	10001 / 3052
ostatní plocha	ostatní plocha



Vyracoval:		Zodp. projektant VH:		 GP GEODETICKÁ A PROJEKČNÍ KANCELÁŘ www.gp-projektovani.cz
Ing. P. Kunc		Ing. P. Trávníček		
				
k.ú.: Dlouhá Loučka		Obec: Dlouhá Loučka		
Objednatel: SPÚ-KrPÚ pro Pardubický kraj, Pobočka Svítavy				Průžská 135, 530 06 Pardubice tel.466 330 185,tel.–fax.466 335 426
Akce:				Stupeň PD: DSP+DPS Č. zak.: 213/2016 Datum: XI/2016 Měřítko: 1:500/50 Formát: 4xA4
Obsah: SO 01 Podélný řez hrází				Souř. sys.: S-JTSK Výšk. sys.: Bpv Č. přílohy: D.1.1.2