Poldr P 7-3, ZEMNÍ HOMOGENNÍ HRÁZ
km 0.000 00 – 0.052 00

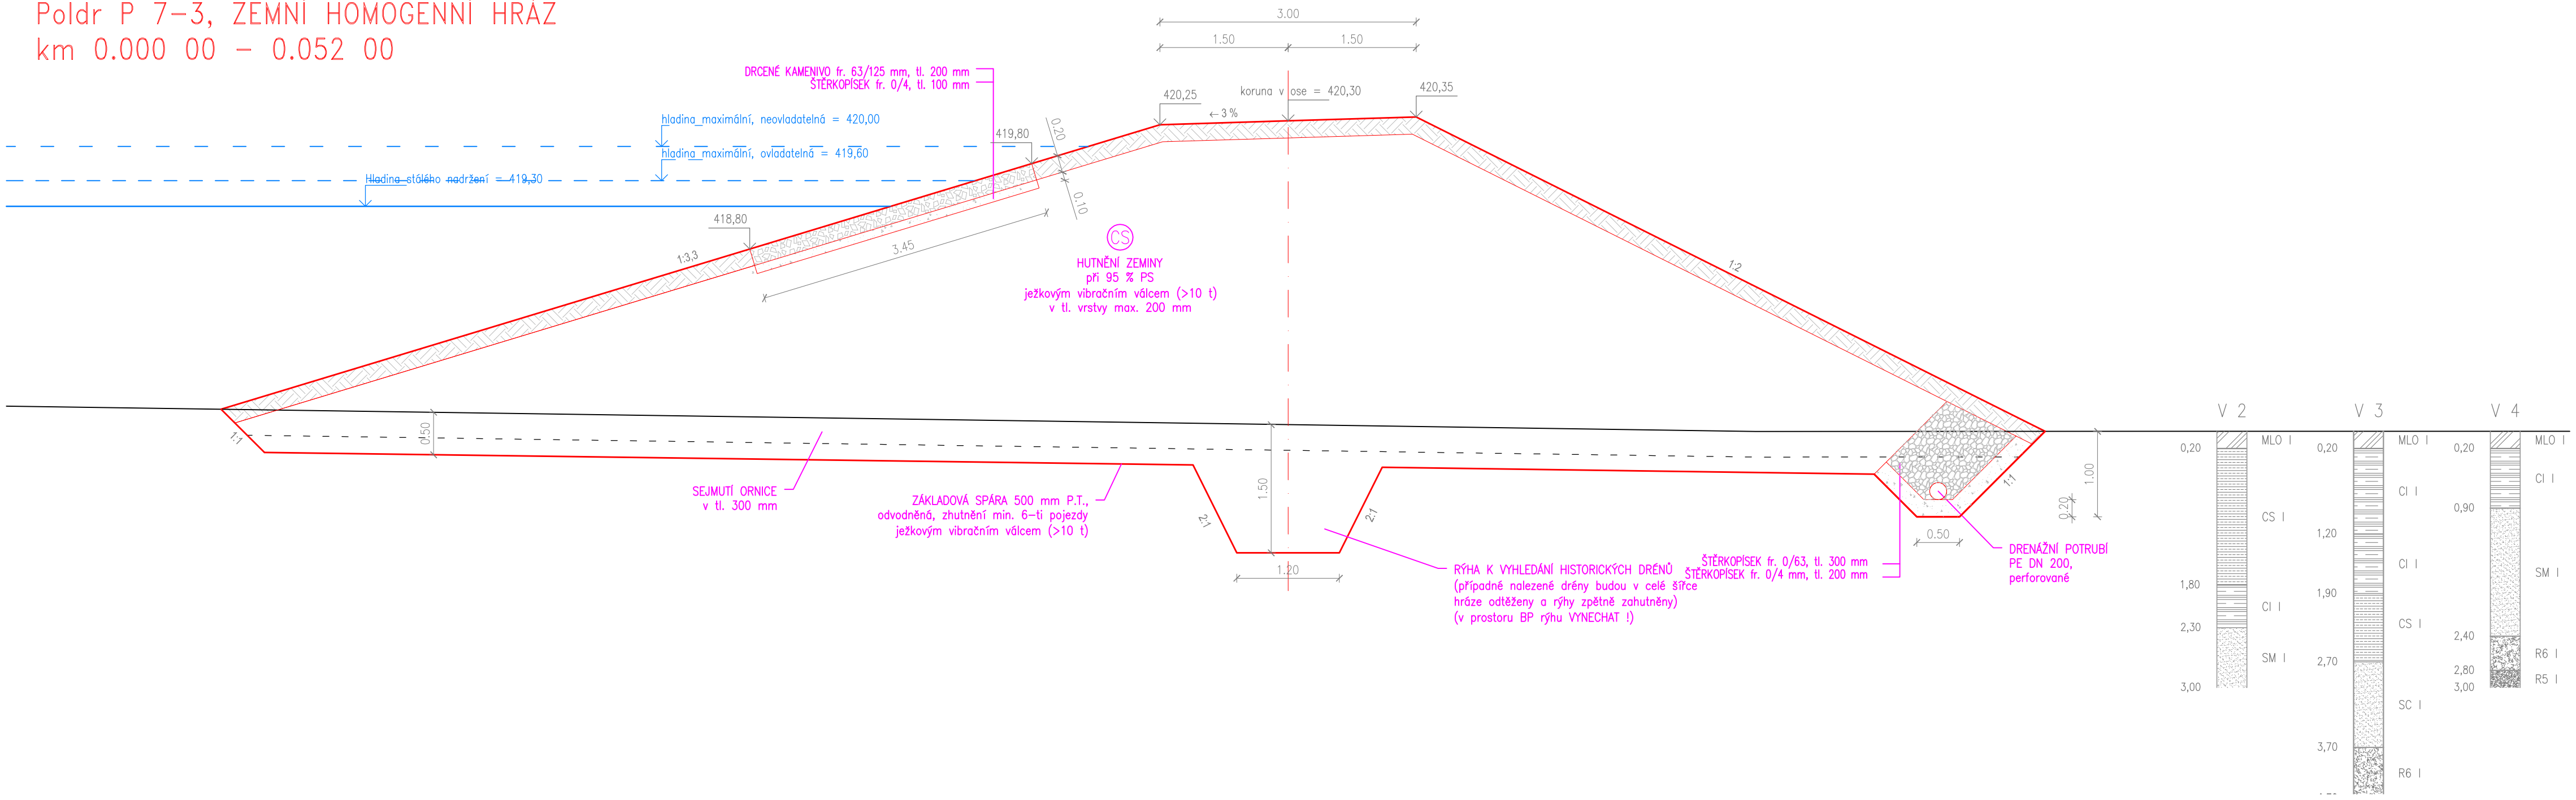

Vypracoval:		Zodp. projektant VH:	
Ing. P. Kunc		Ing. P. Trávníček	
k.ú.: Dlouhá Loučka		Obec: Dlouhá Loučka	
Objednatel: SPÚ-KrPÚ pro Pardubický kraj, Pobočka Svitavy		Stupeň PD:	DSP+DPS
Akce: Poldr P 7-3		Č. zak.:	213/2016
		Datum:	XI/2016
		Měřítko:	1:50
		Formát:	3xA4
Obsah: SO 01 Vzorový příčný řez hráze		Souř. sys.:	S-JTSK
		Výšk. sys.:	Bpv
		Č. přílohy:	D.1.1.4

GEODETICKÁ A PROJEKČNÍ KANCELÁŘ
GAP Pardubice s.r.o.
Pražská 135, 530 06 Pardubice
tel.466 330 185,tel.-fax.466 335 426