


OKRES
KATASTRÁLNÍ ÚZEMÍ
ČÍSLO LV / ČÍSLO PARCELY
DRUH POZEMKU

		SVITAVY	
		DLOUHÁ LOUČKA	
10001 / 3362	10001 / 3359	10001 / 3357	10001 / 3356
vodní plocha	ostatní plocha	trvalý travní porost	vodní plocha

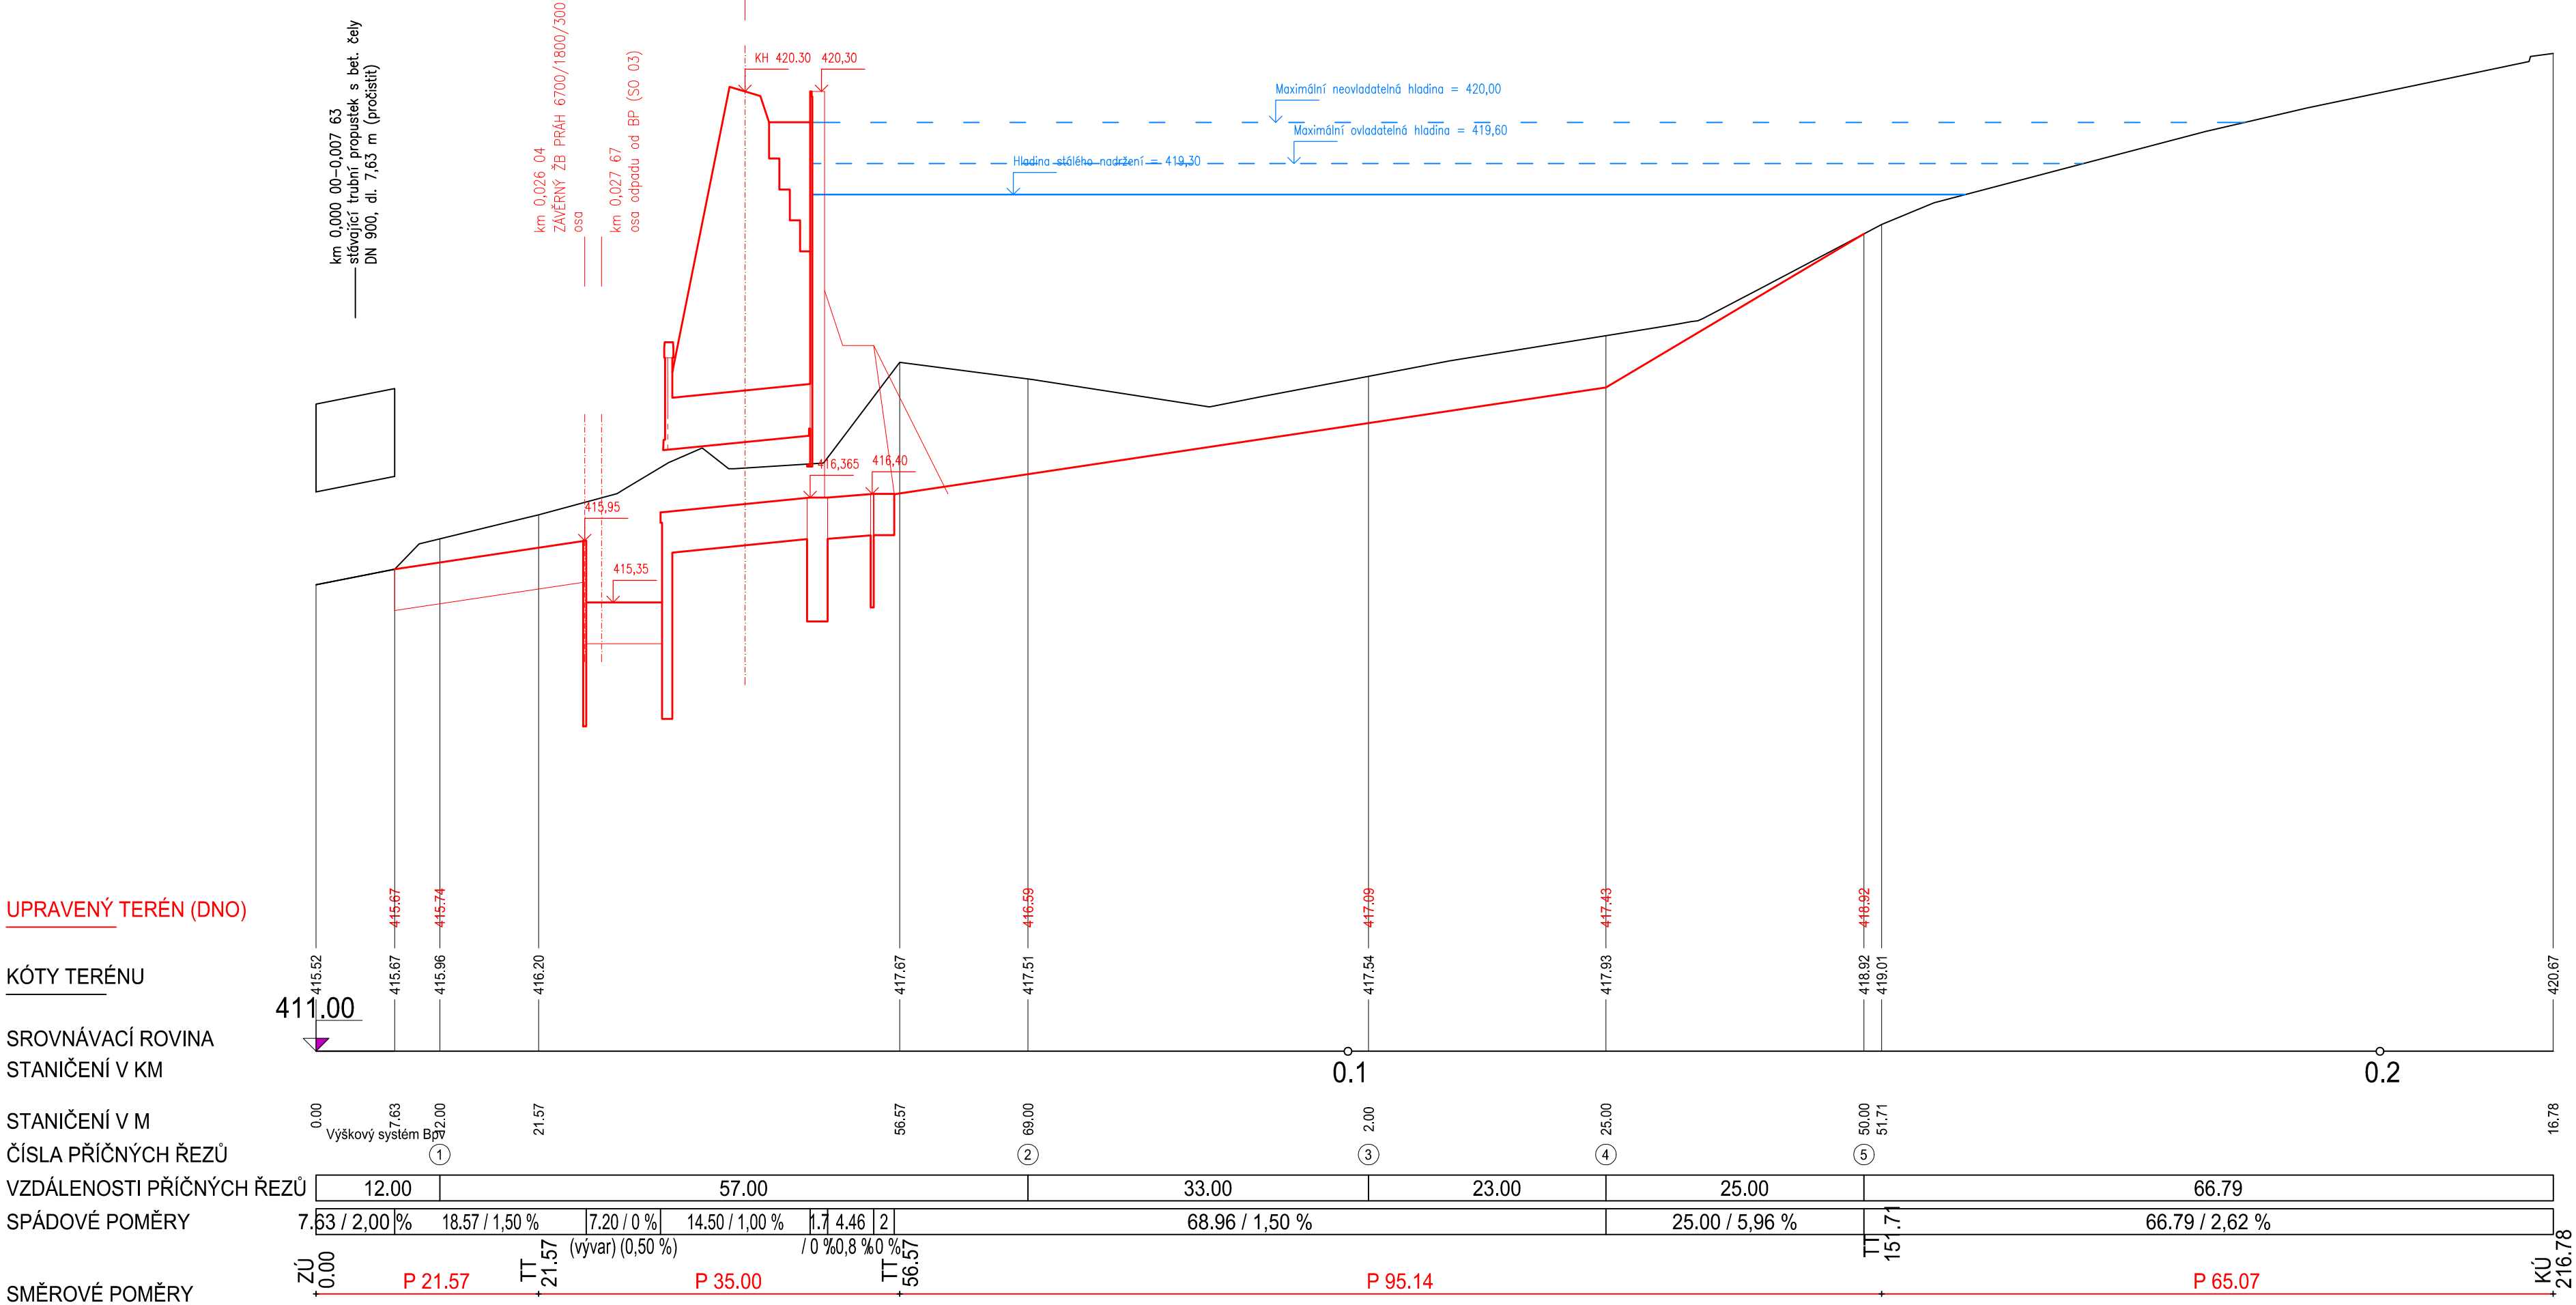

Vypracoval:	Zodp. projektant VH:	
Ing. P. Kunc	Ing. P. Trávníček	
k.ú.: Dlouhá Loučka Obec: Dlouhá Loučka		Pražská 135, 530 06 Pardubice tel.466 330 185,tel.-fax.466 335 426
Objednatel: SPÚ-KrPÚ pro Pardubický kraj, Pobočka Svitavy		Stupeň PD: DSP+DPS
Akce:		Č. zak.: 213/2016
		Datum: XI/2016
		Měřítko: 1:500/50
		Formát: 4xA4
Obsah:		Souř. sys.: S-JTSK
SO 01		Výšk. sys.: Bpv
Podélný řez zátopou		Č. přílohy: D.1.1.5