


Poldr P 7-2, ZEMNÍ HOMOGENNÍ HRÁZ
km 0.000 00 – 0.096 32

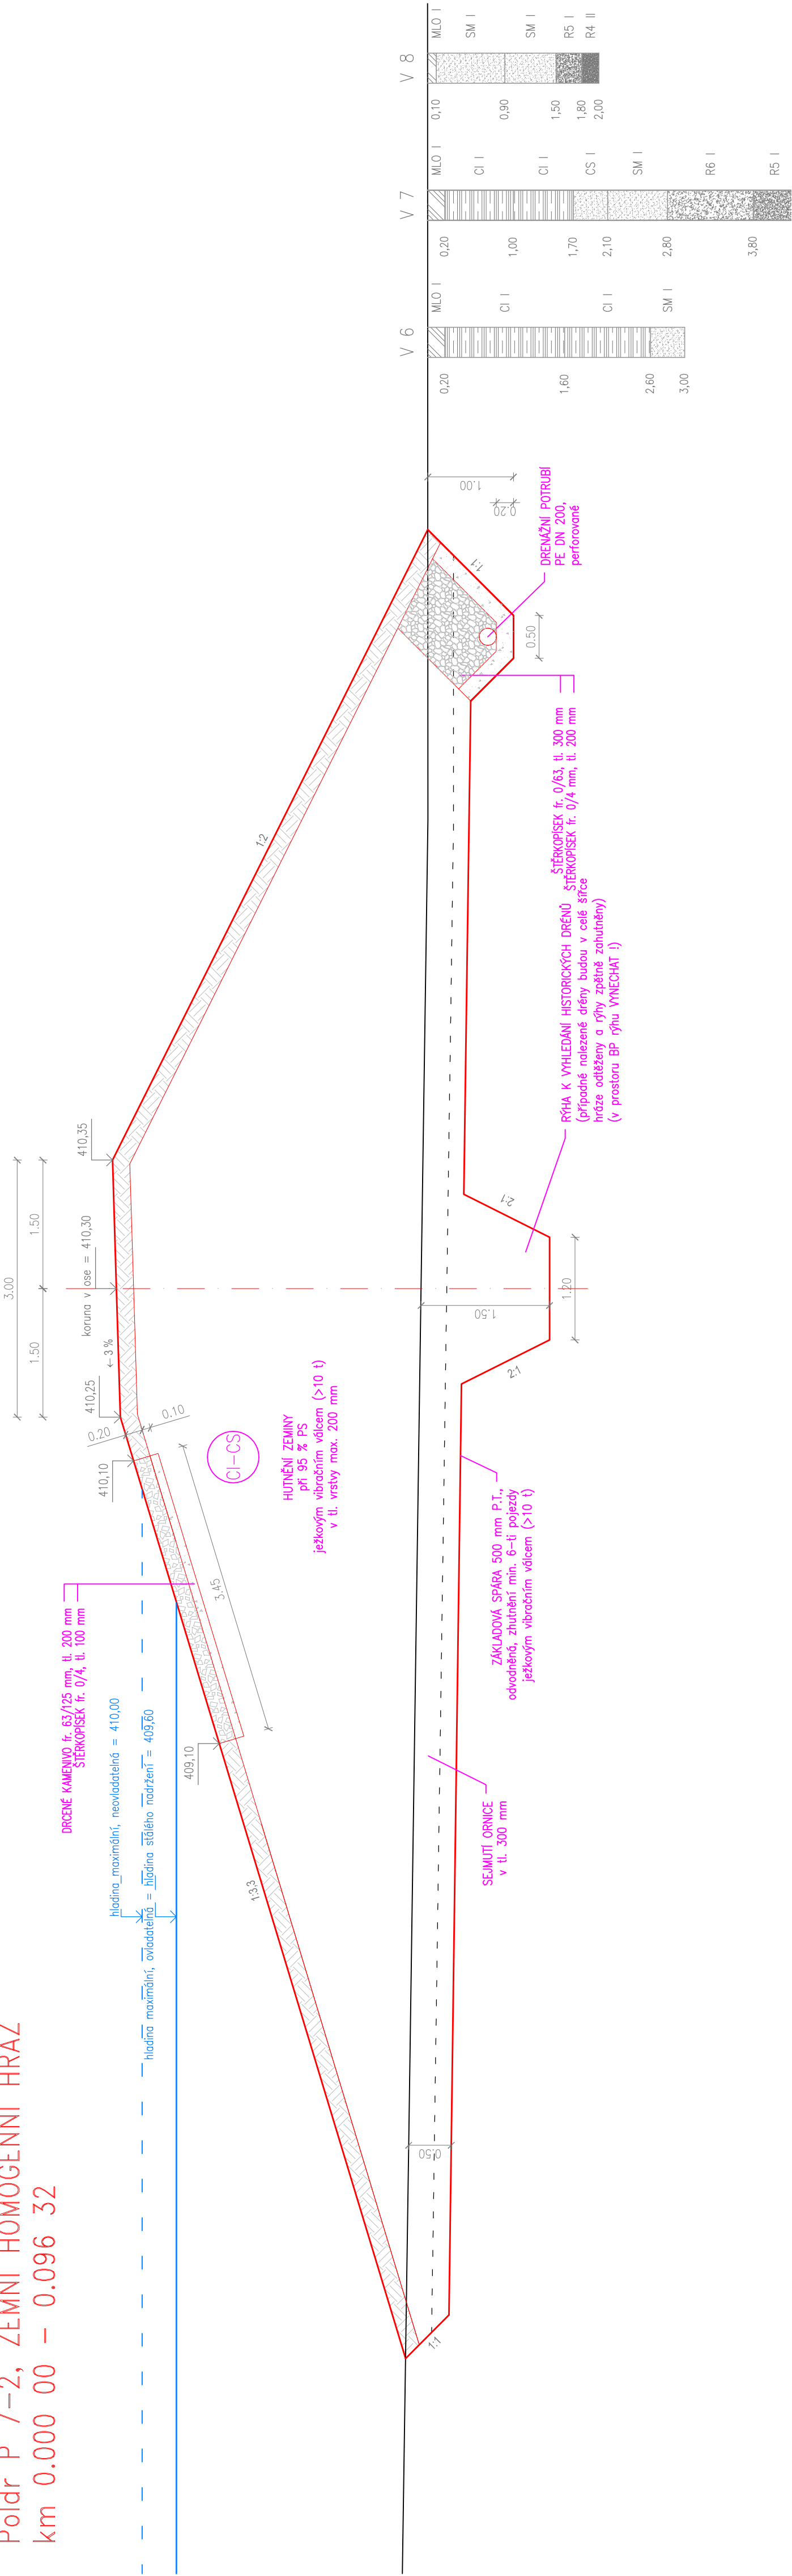

Výpracoval:		Zodp. projektant VH:	
Ing. P. Kunc		Ing. P. Trávníček	
k.ú.: Dlouhá Loučka		Obec: Dlouhá Loučka	
Objednatel: SPÚ-KRPÚ pro Pardubický kraj, Pobočka Svitavy		Stupeň PD: DSP+DPS	
Akce:		Č. zak.: 213/2016	
		Datum: XI/2016	
		Měřítko: 1:50	
		Formát: 3x44	
Obsah:		Souř. sys.: S-JTSK	
SO 01		Výšk. sys.: Bpv	
Vzorový příčný řez hráze		Č. přílohy: D.1.1.4	