


# K P Ú BRAVANTICE

MAPA NÁVRHU S PLÁNEM SPOLEČNÝCH ZAŘÍZENÍ

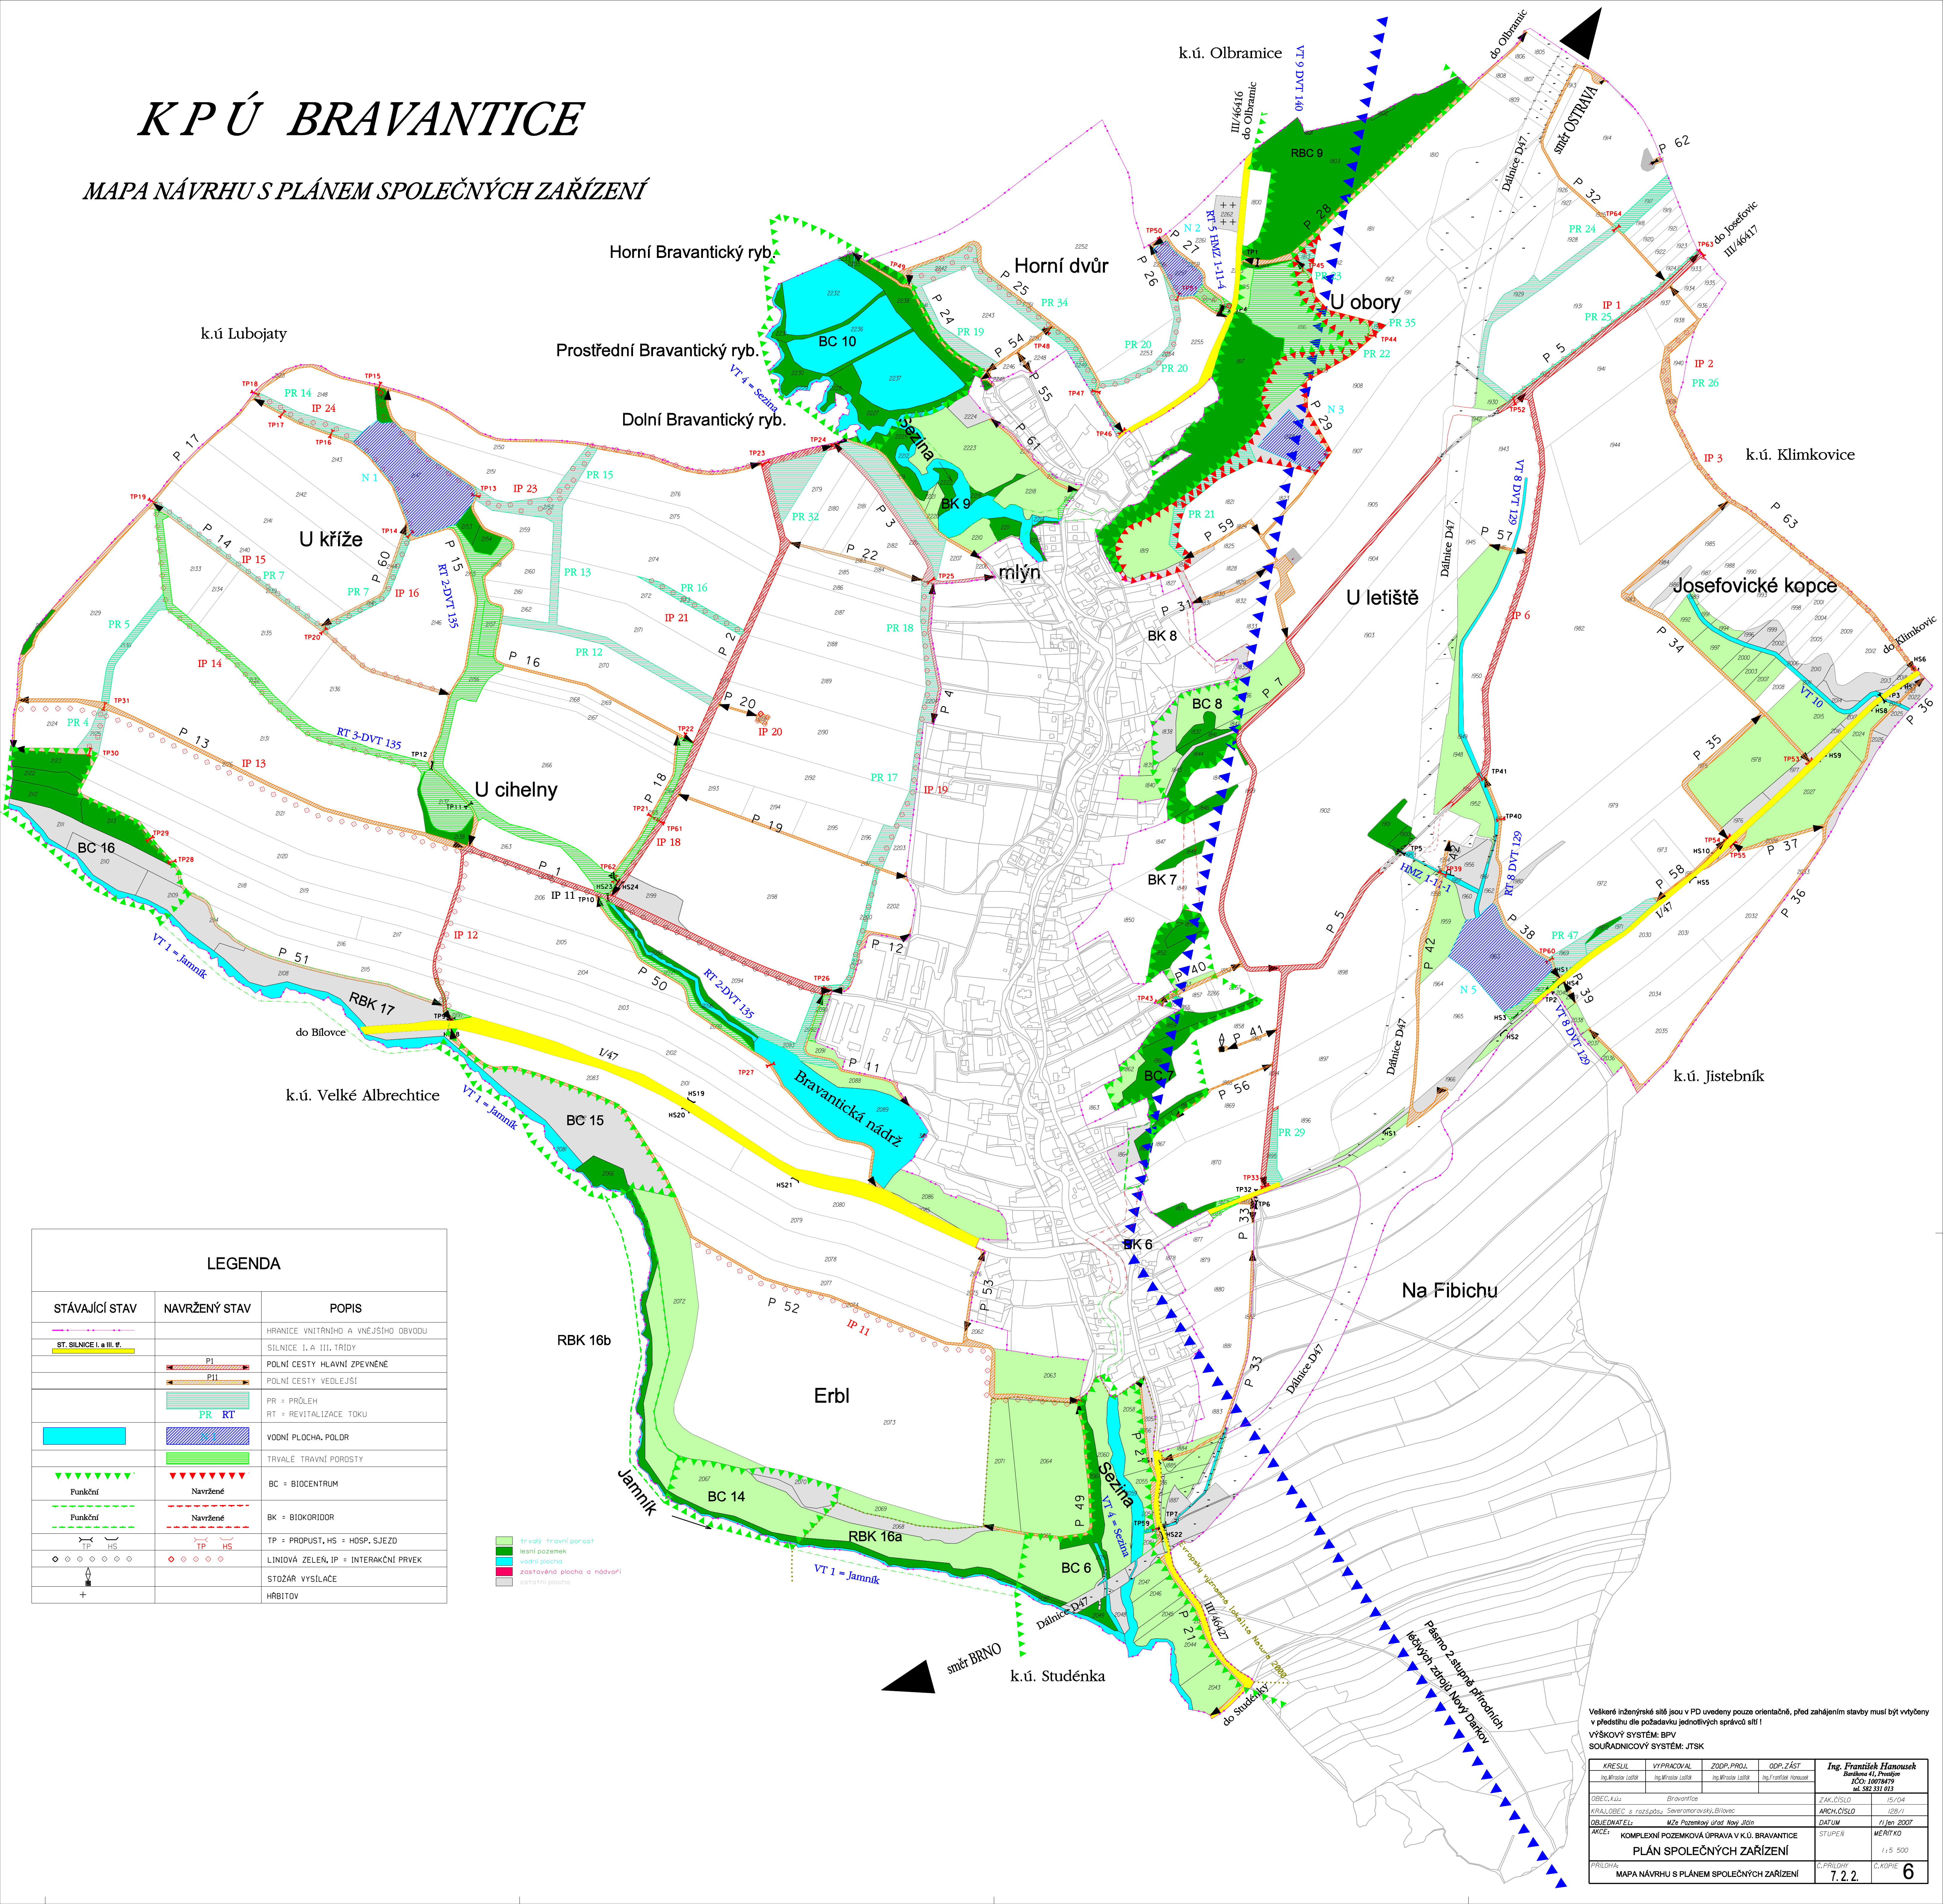

## LEGENDA

STÁVAJÍCÍ STAV	NAVRŽENÝ STAV	POPIS
		HRANICE VNITŘNÍHO A VNĚJŠÍHO OBVODU
		SILNICE I, A III. TŘÍDY
		POLNÍ CESTY HLAVNÍ ZPEVNĚNÉ
		POLNÍ CESTY VEDLEJŠÍ
		PR = PRŮLEH RT = REVITALIZACE TOKU
		VODNÍ PLOCHA, POLDR
		TRVALÉ TRAVNÍ POROSTY
		BC = BIOCENTRUM
		BK = BIOKORIDOR
		TP = PROPUST, HS = HOSP. SJEZD
		LINIOVÁ ZELEN, IP = INTERAKČNÍ PRVEK
		STOŽAR VÝSILÁČE
		HRBITOV

trvalý travní porost  
lesní pozemek  
vodní plocha  
zastavěná plocha a nádvaz  
ostatní plocha

Všechny inženýrské sítě jsou v PD uvedeny pouze orientačně, před zahájením stavby musí být vytyčeny v přesnosti dle požadavků jednotlivých správců sítí!

VÝŠKOVÝ SYSTÉM: BPV  
SOUDRADNICOVÝ SYSTÉM: JTSK

KRESLIL	VYPRACOVAL	ZODP. PROJ.	ODP. ZÁST.	Ing. František Hanousek
Ing. Miroslav Lašák	Ing. Miroslav Lašák	Ing. Miroslav Lašák	Ing. František Hanousek	Bravantice 41, Prostějov
OBEC, k.ú.				ZAK. ČÍSLO
KRAJ, OBEC s rozšířením územní působnosti, Bravantice				ARCH. ČÍSLO
OBJEDNATEL: Město Pozemkový úřad Nový Jičín				DATUM
ARCE: KOMPLEXNÍ POZEMKOVÁ ÚPRAVA V K.Ú. BRAVANTICE				STUPEŇ
PRŮJEDNA: MAPA NÁVRHU S PLÁNEM SPOLEČNÝCH ZAŘÍZENÍ				MĚŘÍTKO
7.2.2				1:5 500
6				