
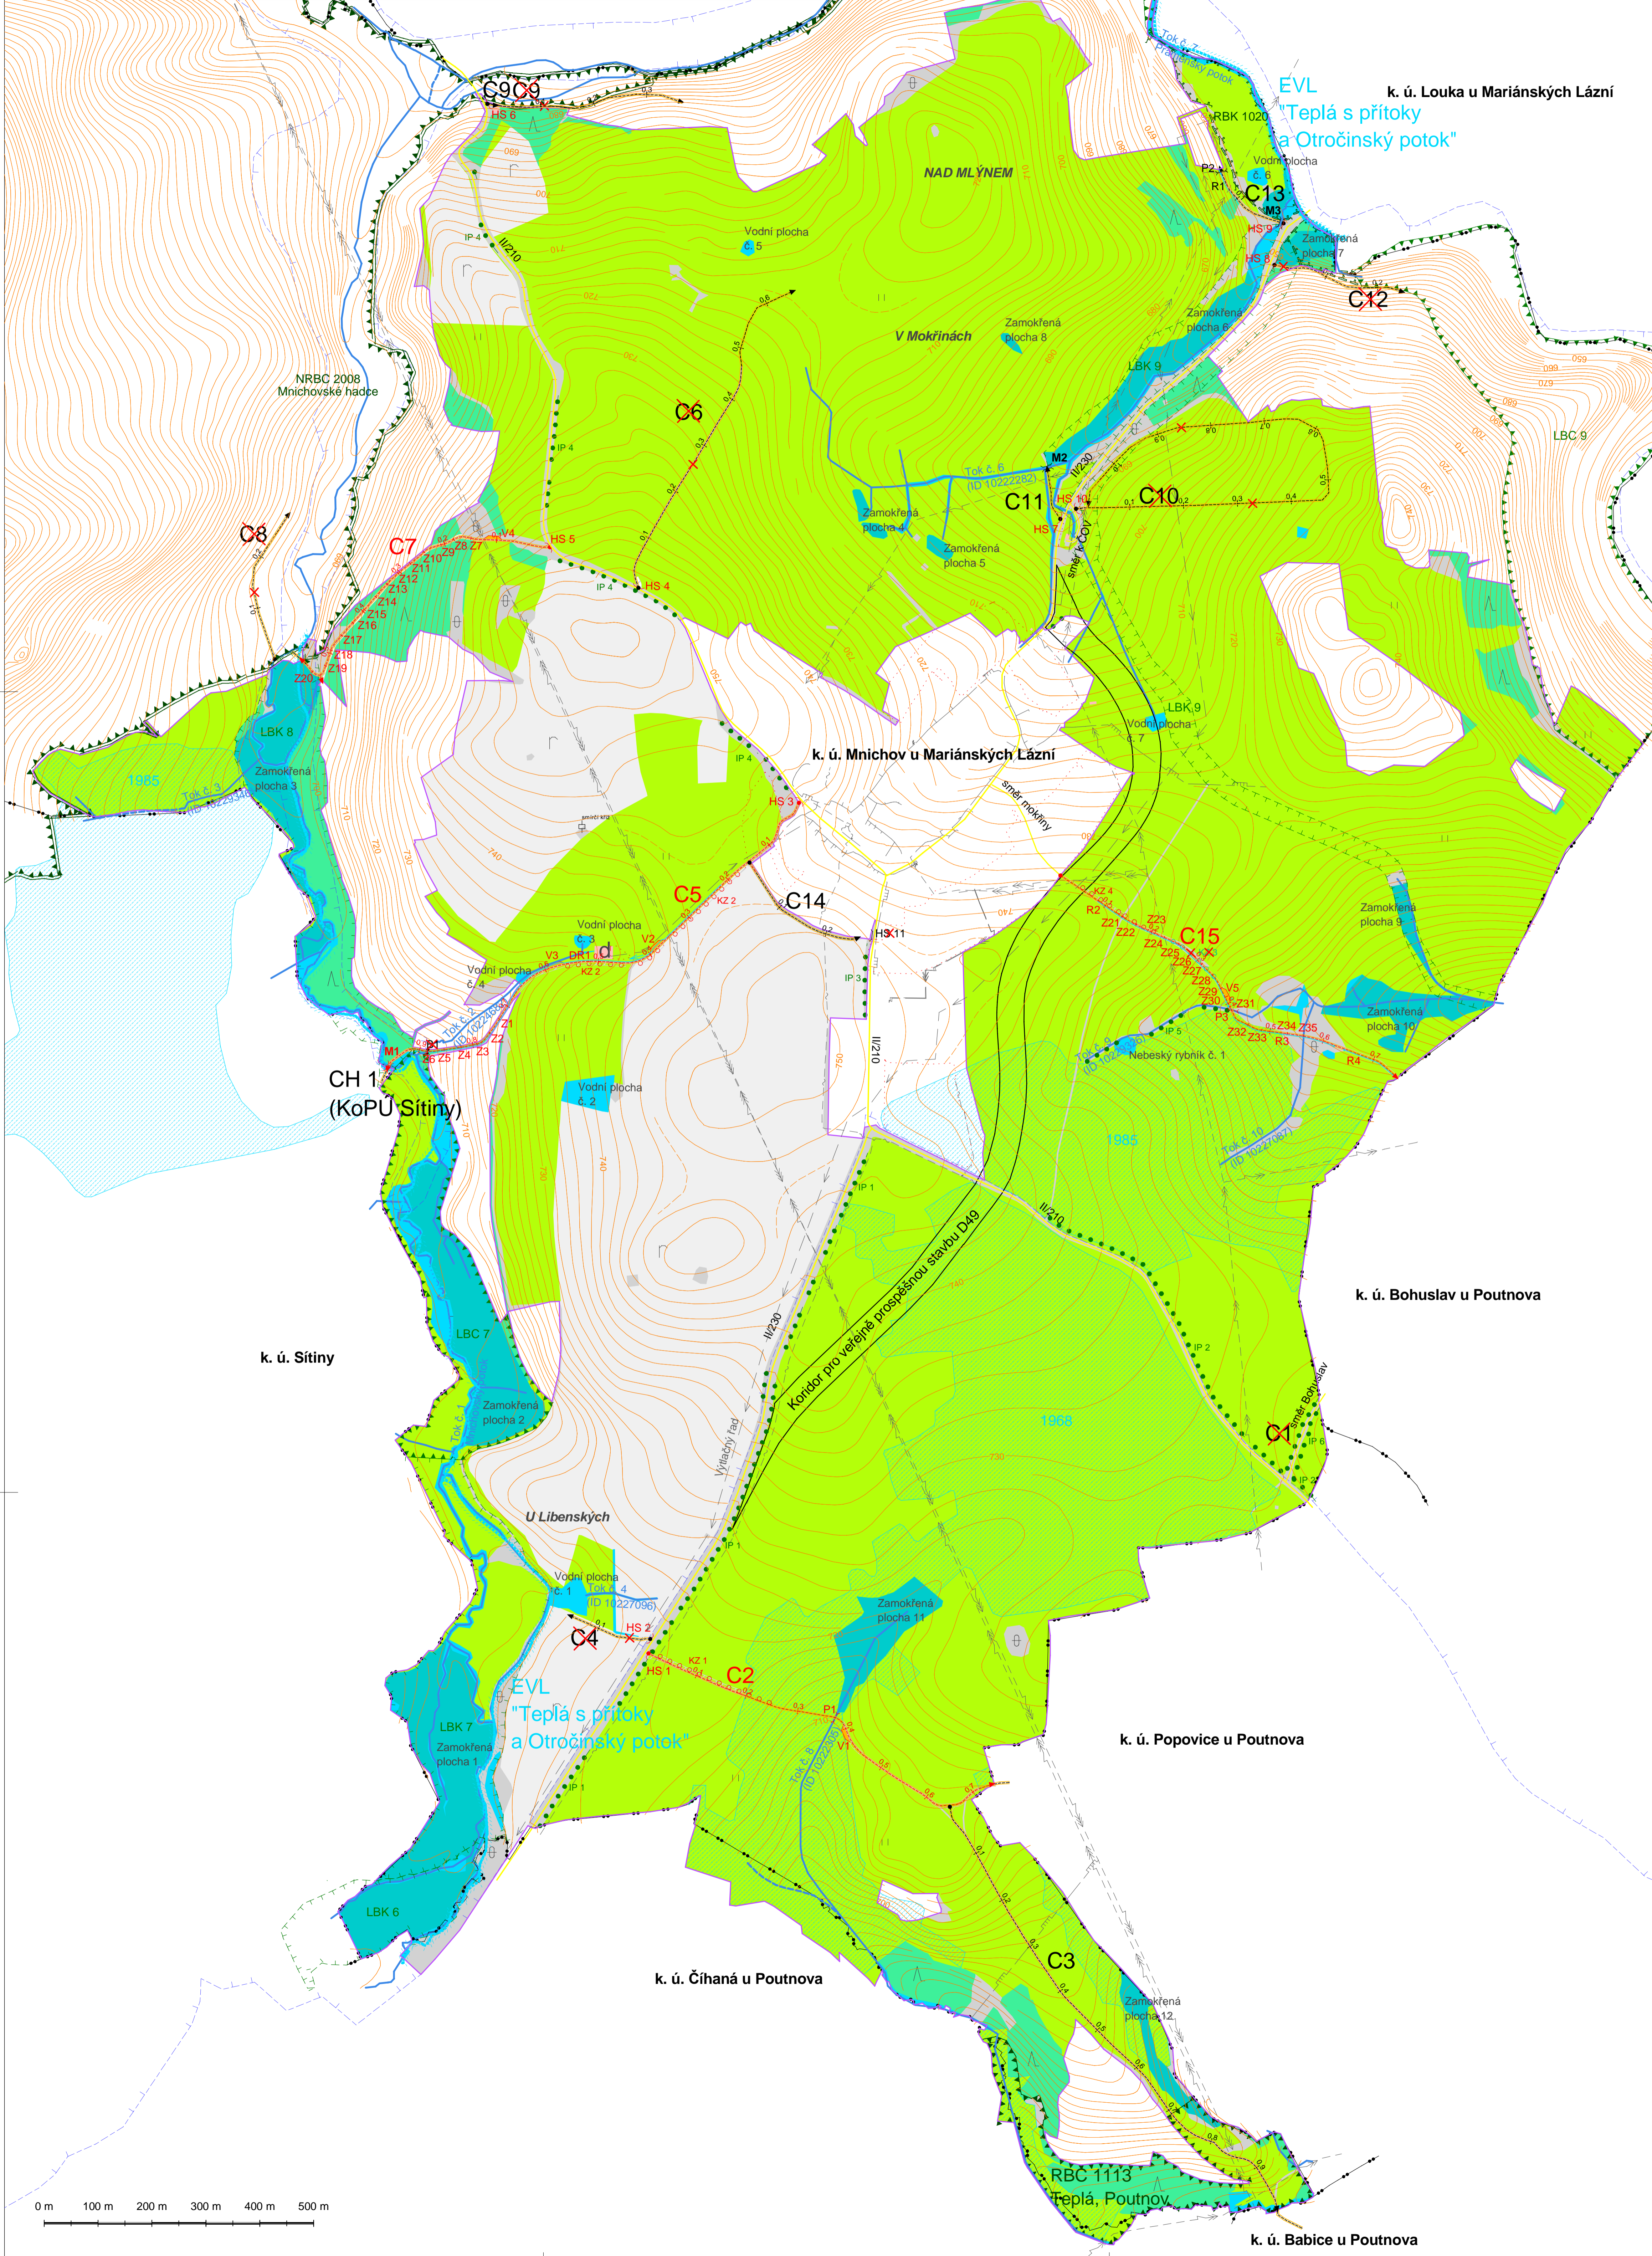


k. ú. Prameny
AKTUALIZACE PLÁNU SPOLEČNÝCH ZAŘÍZENÍ - HLAVNÍ VÝKRES
 1: 5 000

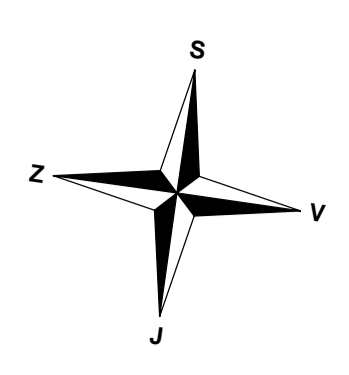

LEGENDA - HLAVNÍ VÝKRES:

ZÁKLADNÍ ÚDAJE:

- Obvod PÚ
- Hranice KÚ
- Názyv kat. území
- Názyv místní
- Nemovitá kulturní památka s popisem
- Liniový prvek průzkumu s popisem
- Rušení prvku průzkumu
- Silnice II. a III. tř.
- Místní komunikace
- Vrstevnice zdůrazněná
- Vrstevnice normální
- Vrstevnice doplňková

INŽENÝRSKÉ SÍTĚ:

- el. vedení VN - nadzemní, podzemní
- el. vedení VVN - nadzemní
- sčítací kabel
- vodovod, výtlačný řad
- plynovod STL
- plynovod VTL

OPATŘENÍ KE ZPŘÍSTUPNĚNÍ POZEMKŮ:

- stav návrh/rekonstrukce
- Označení cesty
- Polní cesta
- Propustek
- Výhybna
- Hospodářský sjezd
- Mostek
- Brod
- Odvodnění cesty rigolem
- Navržené odvodnění cesty drenáží
- Příčný žlab

DRUHY POZEMKŮ:


- stav návrh
- orná
- trvalý travní porost
- les
- vodní plocha
- zast. plocha, nádvoří
- ostatní plocha
- zastavitelná plocha

OPATŘENÍ K OCHRANĚ A TVORBĚ ŽIVOTNÍHO PROSTŘEDÍ:

- funkční nefunkční/nově navržený
- Nadregionální biocentrum
- Regionální biocentrum
- Regionální biokoridor
- Lokální biocentrum
- Lokální biokoridor
- Interakční prvek liniivý
- Krajinná zeleň - liniivá
- Lokality NATURA 2000, popis

VODOHOSPODÁŘSKÁ OPATŘENÍ:

- stav
- Vodní tok, zatrubněný tok, popis
- Občasná vodoteč
- Vodní nádrž s popisem
- Zamokřená plocha s popisem
- Odvodněné plochy s rokem výstavby
- Ochranné pásmo II. stupně zdroje přírodní minerální vody zřídlení struktury Louka - Nová Ves - Mnichov

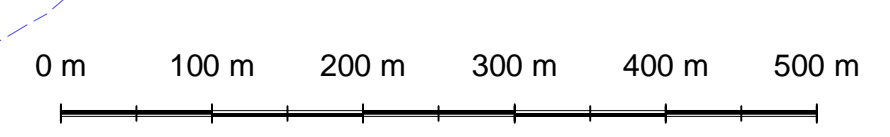

POZNÁMKA: ZÁKRES VEDENÍ INŽENÝRSKÝCH SÍTÍ JE INFORMATIVNÍ. PŘED ZAHÁJENÍM STAVEBNÍCH PRACÍ MUSÍ BÝT PROVEDENO JEJICH VYTYČENÍ.

VYPRACOVALA Ing. E. Křížová	ZODP. PROJEKTANT Ing. Tomáš Šikora	ODPOV. ZÁSTUPCE Ing. Tomáš Šikora	KONTROLA	GEODÉZIE LEDEČ NAD SÁZAVOU s. r. o. Pátek Barbořka 1129 548 01 Ledec nad Sázavou
KRAJ: Karlovarský	POVĚŘENÝ ÚŘAD: MNO Mariánských Lázní	OBEC: Mnichov	FORMÁT: A4	16 x 44
KATASTRÁLNÍ ÚZEMÍ: Mnichov u Mariánských Lázní	OBEC: Mnichov	OBEC: Mnichov	DATUM: ZÁŘÍ 2016	PLÁN
INVESTOR: ČK - SPÚ - Krajový pozemkový úřad pro Karlovarský kraj, Pobočka Cheb	OBEC: Mnichov	OBEC: Mnichov	STUPEŇ: PLÁN	ZÁŘÍ 2016
Komplexní pozemková úprava v k.ú. Mnichov u Mariánských Lázní				ČÍSLO ZAKÁZKY: 20120186
Aktualizace plánu společných zařízení - hlavní výkres				SOUŘADNÝ / VÝŠKOVÝ SYSTÉM: JTSK/Rev
1: 5 000				INTERVAL Vrstevnic: 2 m
C. VÝKRESU: 5				ČÍSLO KOPIE: 2