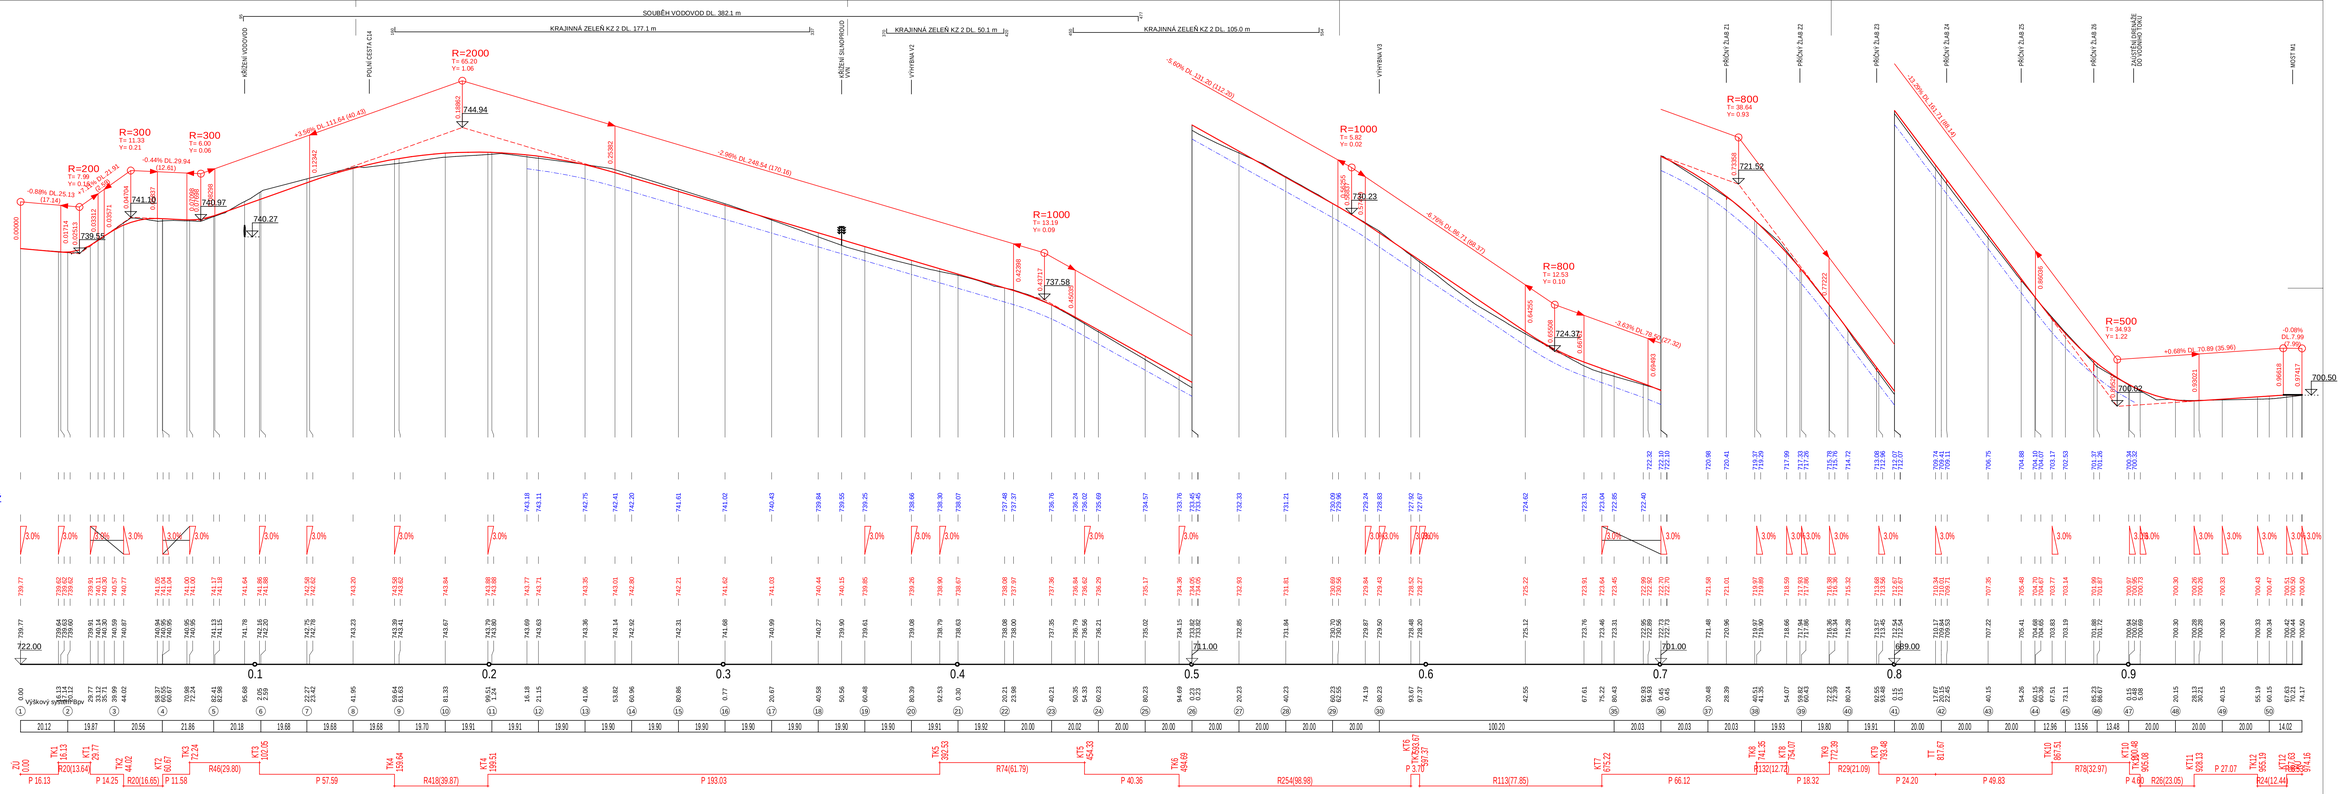

LEGENDA

- NIVELETA CESTY
- STÁVAJÍCÍ TERÉN
- PODELNÁ DRENÁŽ

VEDOUCÍ PROJEKTU	VYPRACOVALA	KONTROLOVAL	AUTORIZACE	**GEOŠRAFO s r.o.** Zemědělská 1091 500 03 Hradec Králové
Ing. E. Horáková	Ing. E. Horáková	Ing. Jiří Kaplan	Ing. Miloslav Šindar	
KRAJ: Karlovarský	POVĚŘENÝ ÚŘAD: MěÚ Mariánské Lázně			FORMÁT: 12 x A4
KATASTRÁLNÍ ÚZEMÍ: Mnichov u Mariánských Lázní	OBEC: Mnichov			DATUM: ZÁŘÍ 2015
INVESTOR: ČR - SPÚ - Krajský pozemkový úřad pro Karlovarský kraj, Pobočka Cheb				STUPEŇ: PLÁN
KoPÚ v k.ú. Mnichov u Mariánských Lázní				ČÍSLO ZAKÁZKY: 20120186
				SOUŘADNÝ / VÝŠKOVÝ SYSTÉM: JTSK/Bpv
				INTERVAL VRSTEVNIC: -
Podélný profil návrhového stavu polní cesty "CS" **SO 2 - Hlavní polní cesta**			MĚŘÍTKO: 1 : 1000/100	ČÍSLO KOPIE
			Č. VÝKRESU: F.3.2.	

Tiskový formát 1060 x 420 mm