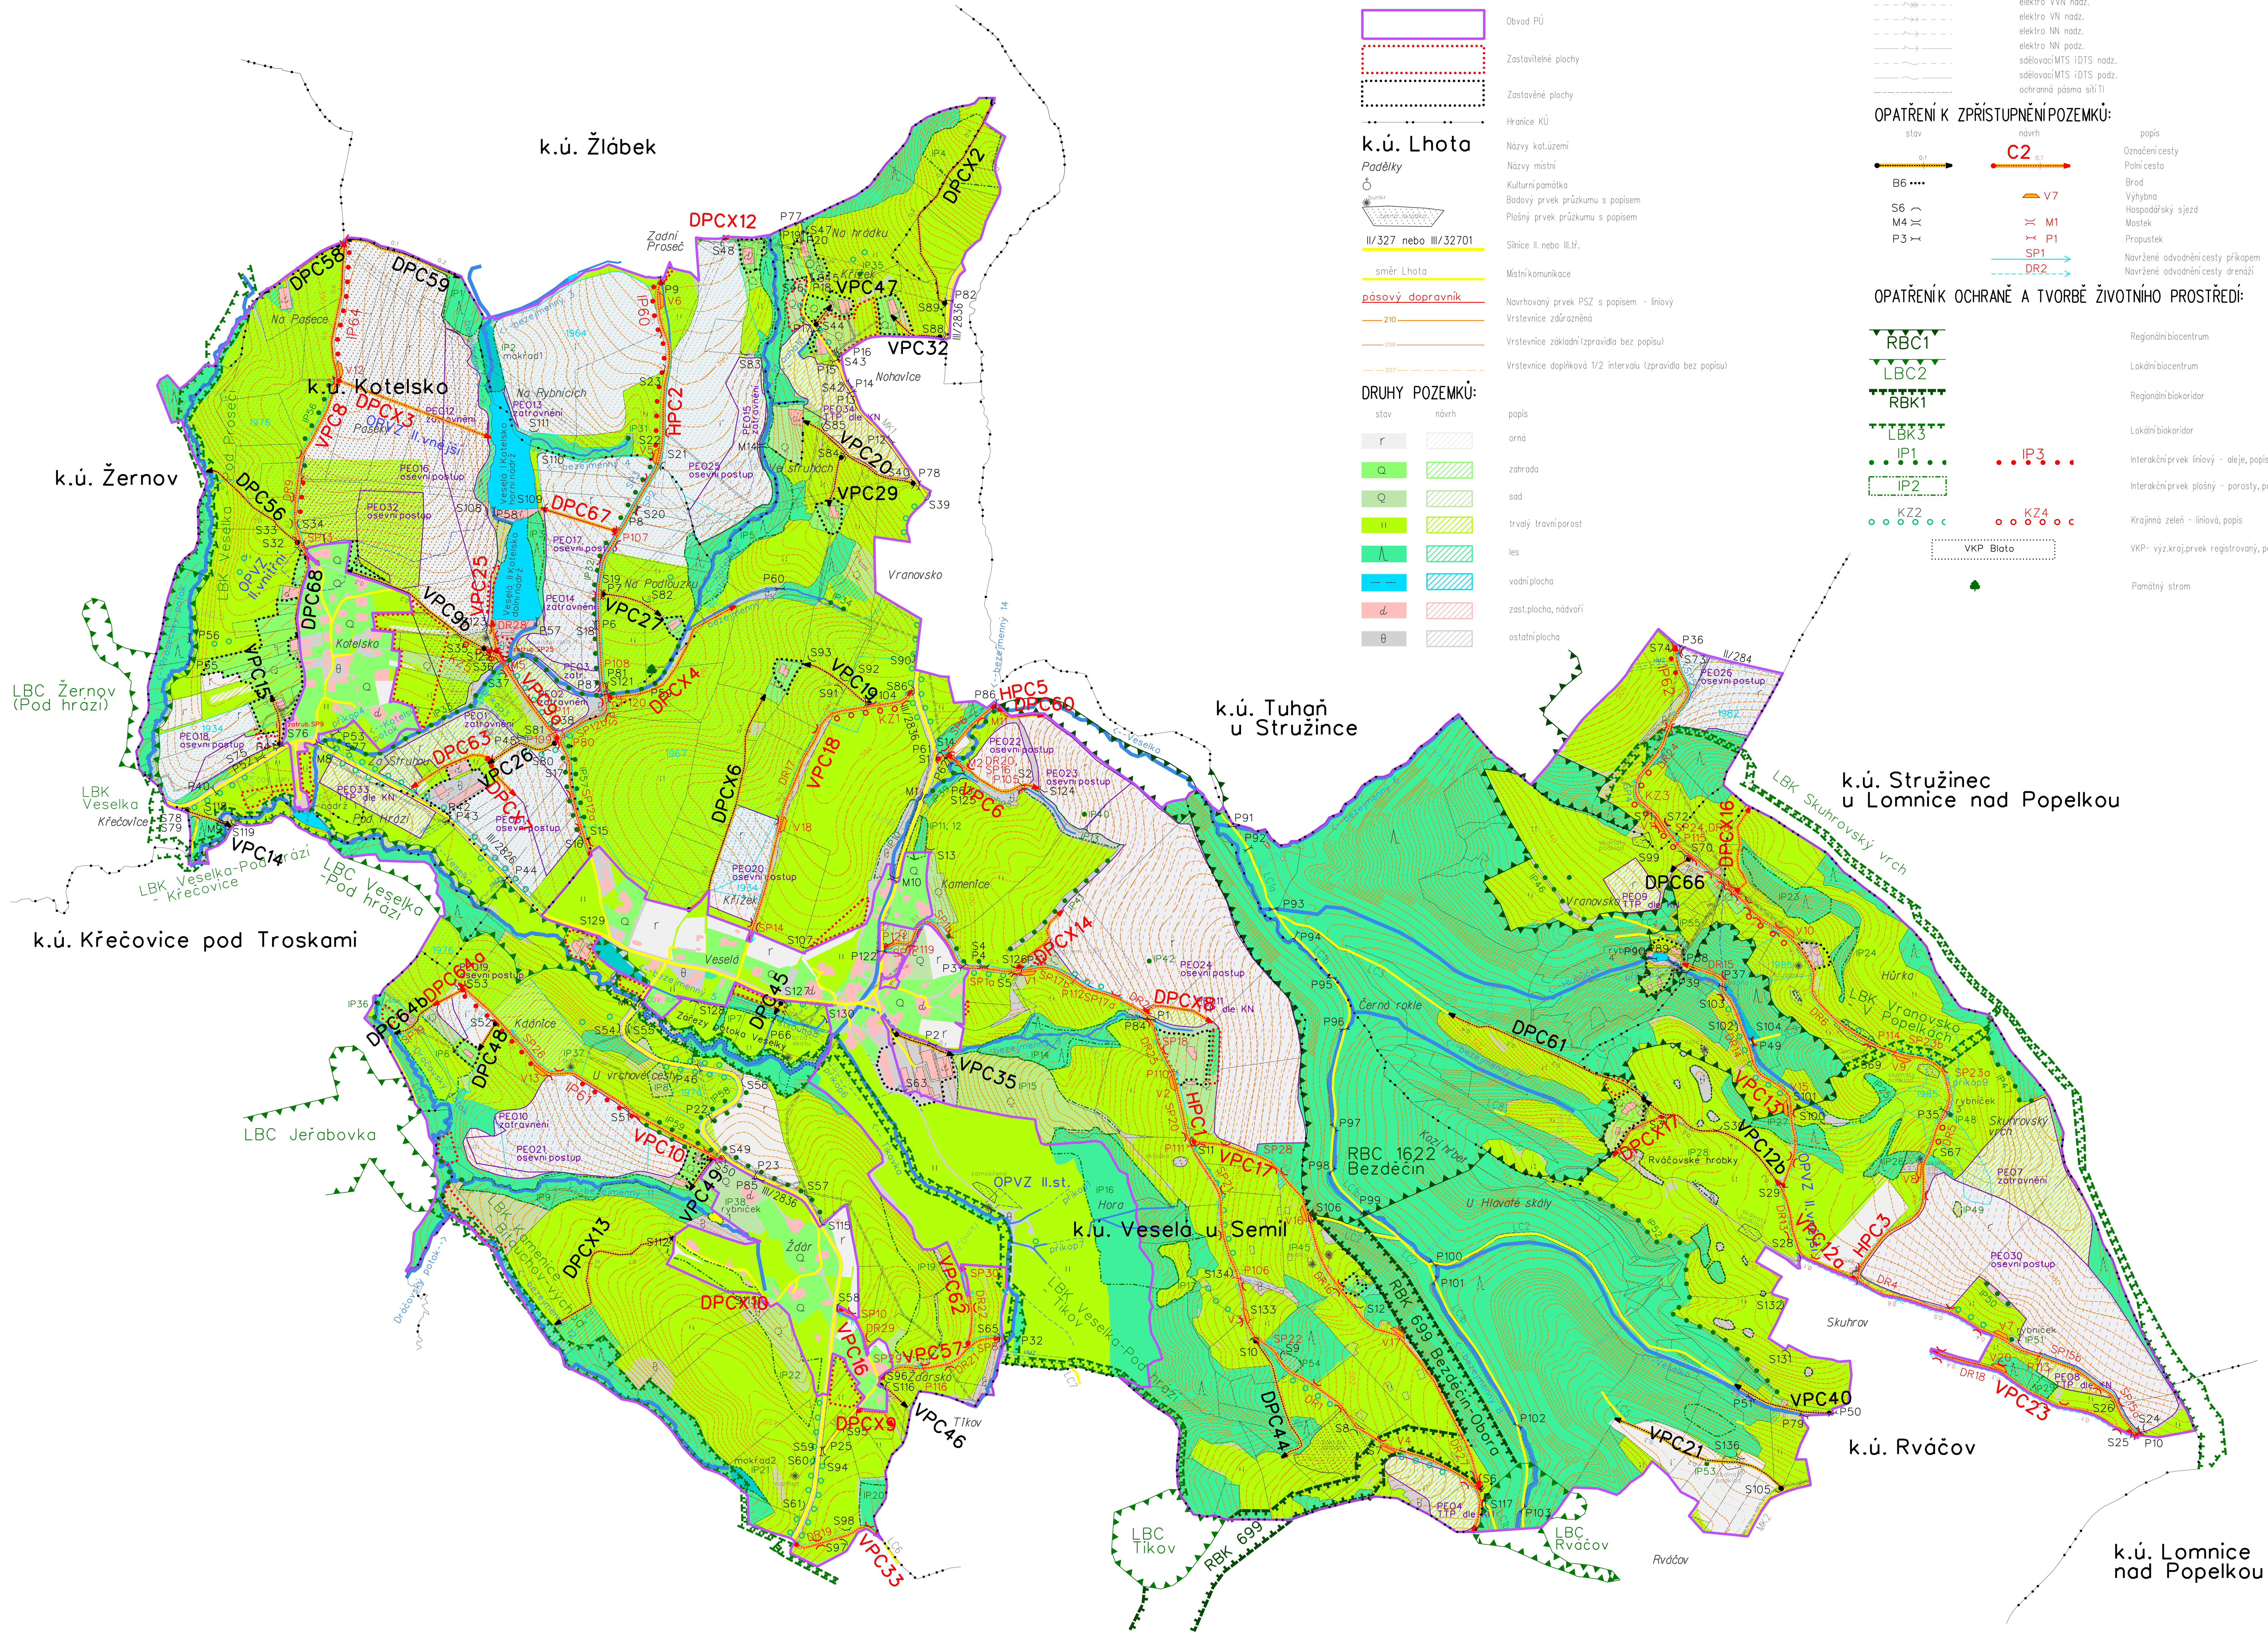

LEGENDA - HLAVNÍ VÝKRES:

ZÁKLADNÍ ÚDAJE:

- Obvod PÚ
- Zastavitelné plochy
- Zastavěné plochy
- Hranice KÚ
- k.ú. Lhota — Názvy kat.území
- Padělky — Názvy místní
- Kulturní památka
- bunkr — Bodový prvek průzkumu s popisem
- černá skládka — Plošný prvek průzkumu s popisem
- II/327 nebo III/32701 — Silnice II. nebo III.tř.
- směr Lhota — Místní komunikace
- pásový dopravník — Navrhovaný prvek PSZ s popisem - liniový
- 210 — Vrstevnice zdůrazněná
- 208 — Vrstevnice základní (zpravidla bez popisu)
- 207 — Vrstevnice doplňková 1/2 intervalu (zpravidla bez popisu)

DRUHY POZEMKŮ:

stav	návrh	popis
r		orná
Q		zahrada
Q		sad
II		trvalý travní porost
Λ		les
— —		vodní plocha
d		zast.plocha, nádvoří
θ		ostatní plocha

INŽENÝRSKÉ SÍTĚ:

- vodovod
- elektro VVN nadz.
- elektro VN nadz.
- elektro NN nadz.
- elektro NN podz.
- sdělovací MTS i DTS nadz.
- sdělovací MTS i DTS podz.
- ochranná pásma sítí TI

OPATŘENÍ K ZPŘÍSTUPNĚNÍ POZEMKŮ:

stav	návrh	popis
	C2	Označení cesty
0.1	0.1	Polní cesta
B6 ••••		Brod
	V7	Výhybna
S6		Hospodářský sjezd
M4	M1	Mostek
P3	P1	Propustek
	SP1	Navržené odvodnění cesty příkopem
	DR2	Navržené odvodnění cesty drenáží

OPATŘENÍ K OCHRANĚ A TVORBĚ ŽIVOTNÍHO PROSTŘEDÍ:

stav	návrh	popis
RBC1		Regionální biocentrum
LBC2		Lokální biocentrum
RBK1		Regionální biokoridor
LBK3		Lokální biokoridor
IP1	IP3	Interakční prvek liniový - aleje, popis
IP2		Interakční prvek plošný - porosty, popis
KZ2	KZ4	Krajinná zeleň - liniová, popis
VKP Blato		VKP - výz.kraj.prvek registrovaný, popis
♣		Památný strom

VODOHOSPODÁŘSKÁ OPATŘENÍ:

stav	návrh	popis
Obecní ryb.		Vodní nádrž s popisem
mokřad 1		Mokřad s popisem
OP1		Příkop s popisem
Bylka -->		Vodní tok, zatrubněný tok, staničení, popis
		Občasná vodoteč
HMZ HMZ 2 HMZ		HMZ, popis
1963		Meliorace rok výstavby
		Ochr.pásmo vodního zdroje II.st.
OPVZ Seč		Popis ochr.pásem vodního zdroje

OPATŘENÍ K OCHRANĚ ZPF:

návrh	popis
PE01, zatravnění	Organizační - ochranné zatravnění, zalesnění, protierozní rozmísťování plodin, osevní postup, střídání plodin

GRID
Lucemburská 1170/7, 130 00 P3

vypracoval: [redacted]
ověřil: [redacted]
kontroloval: [redacted]
datum : květen 2017
měřítko : 1 : 5 000
objednatel: Státní pozemkový úřad - pob. Semily
zakázkové číslo : 20/1780-01

KoPÚ v k.ú. Veselá u Semil a Kotelsko
a navazujících částech k.ú. Křečovice pod Troskami, Rváčov
Tuhaň u Stružince, Žernov a Žlábek
Etapa: 2.a: Plán společných zařízení - aktualizace

Příloha: 1.10.4 Hlavní výkres

ISOQAR Cert No. 12094 ISO 9001 ISO 14001 TCert OHSAS 18001