

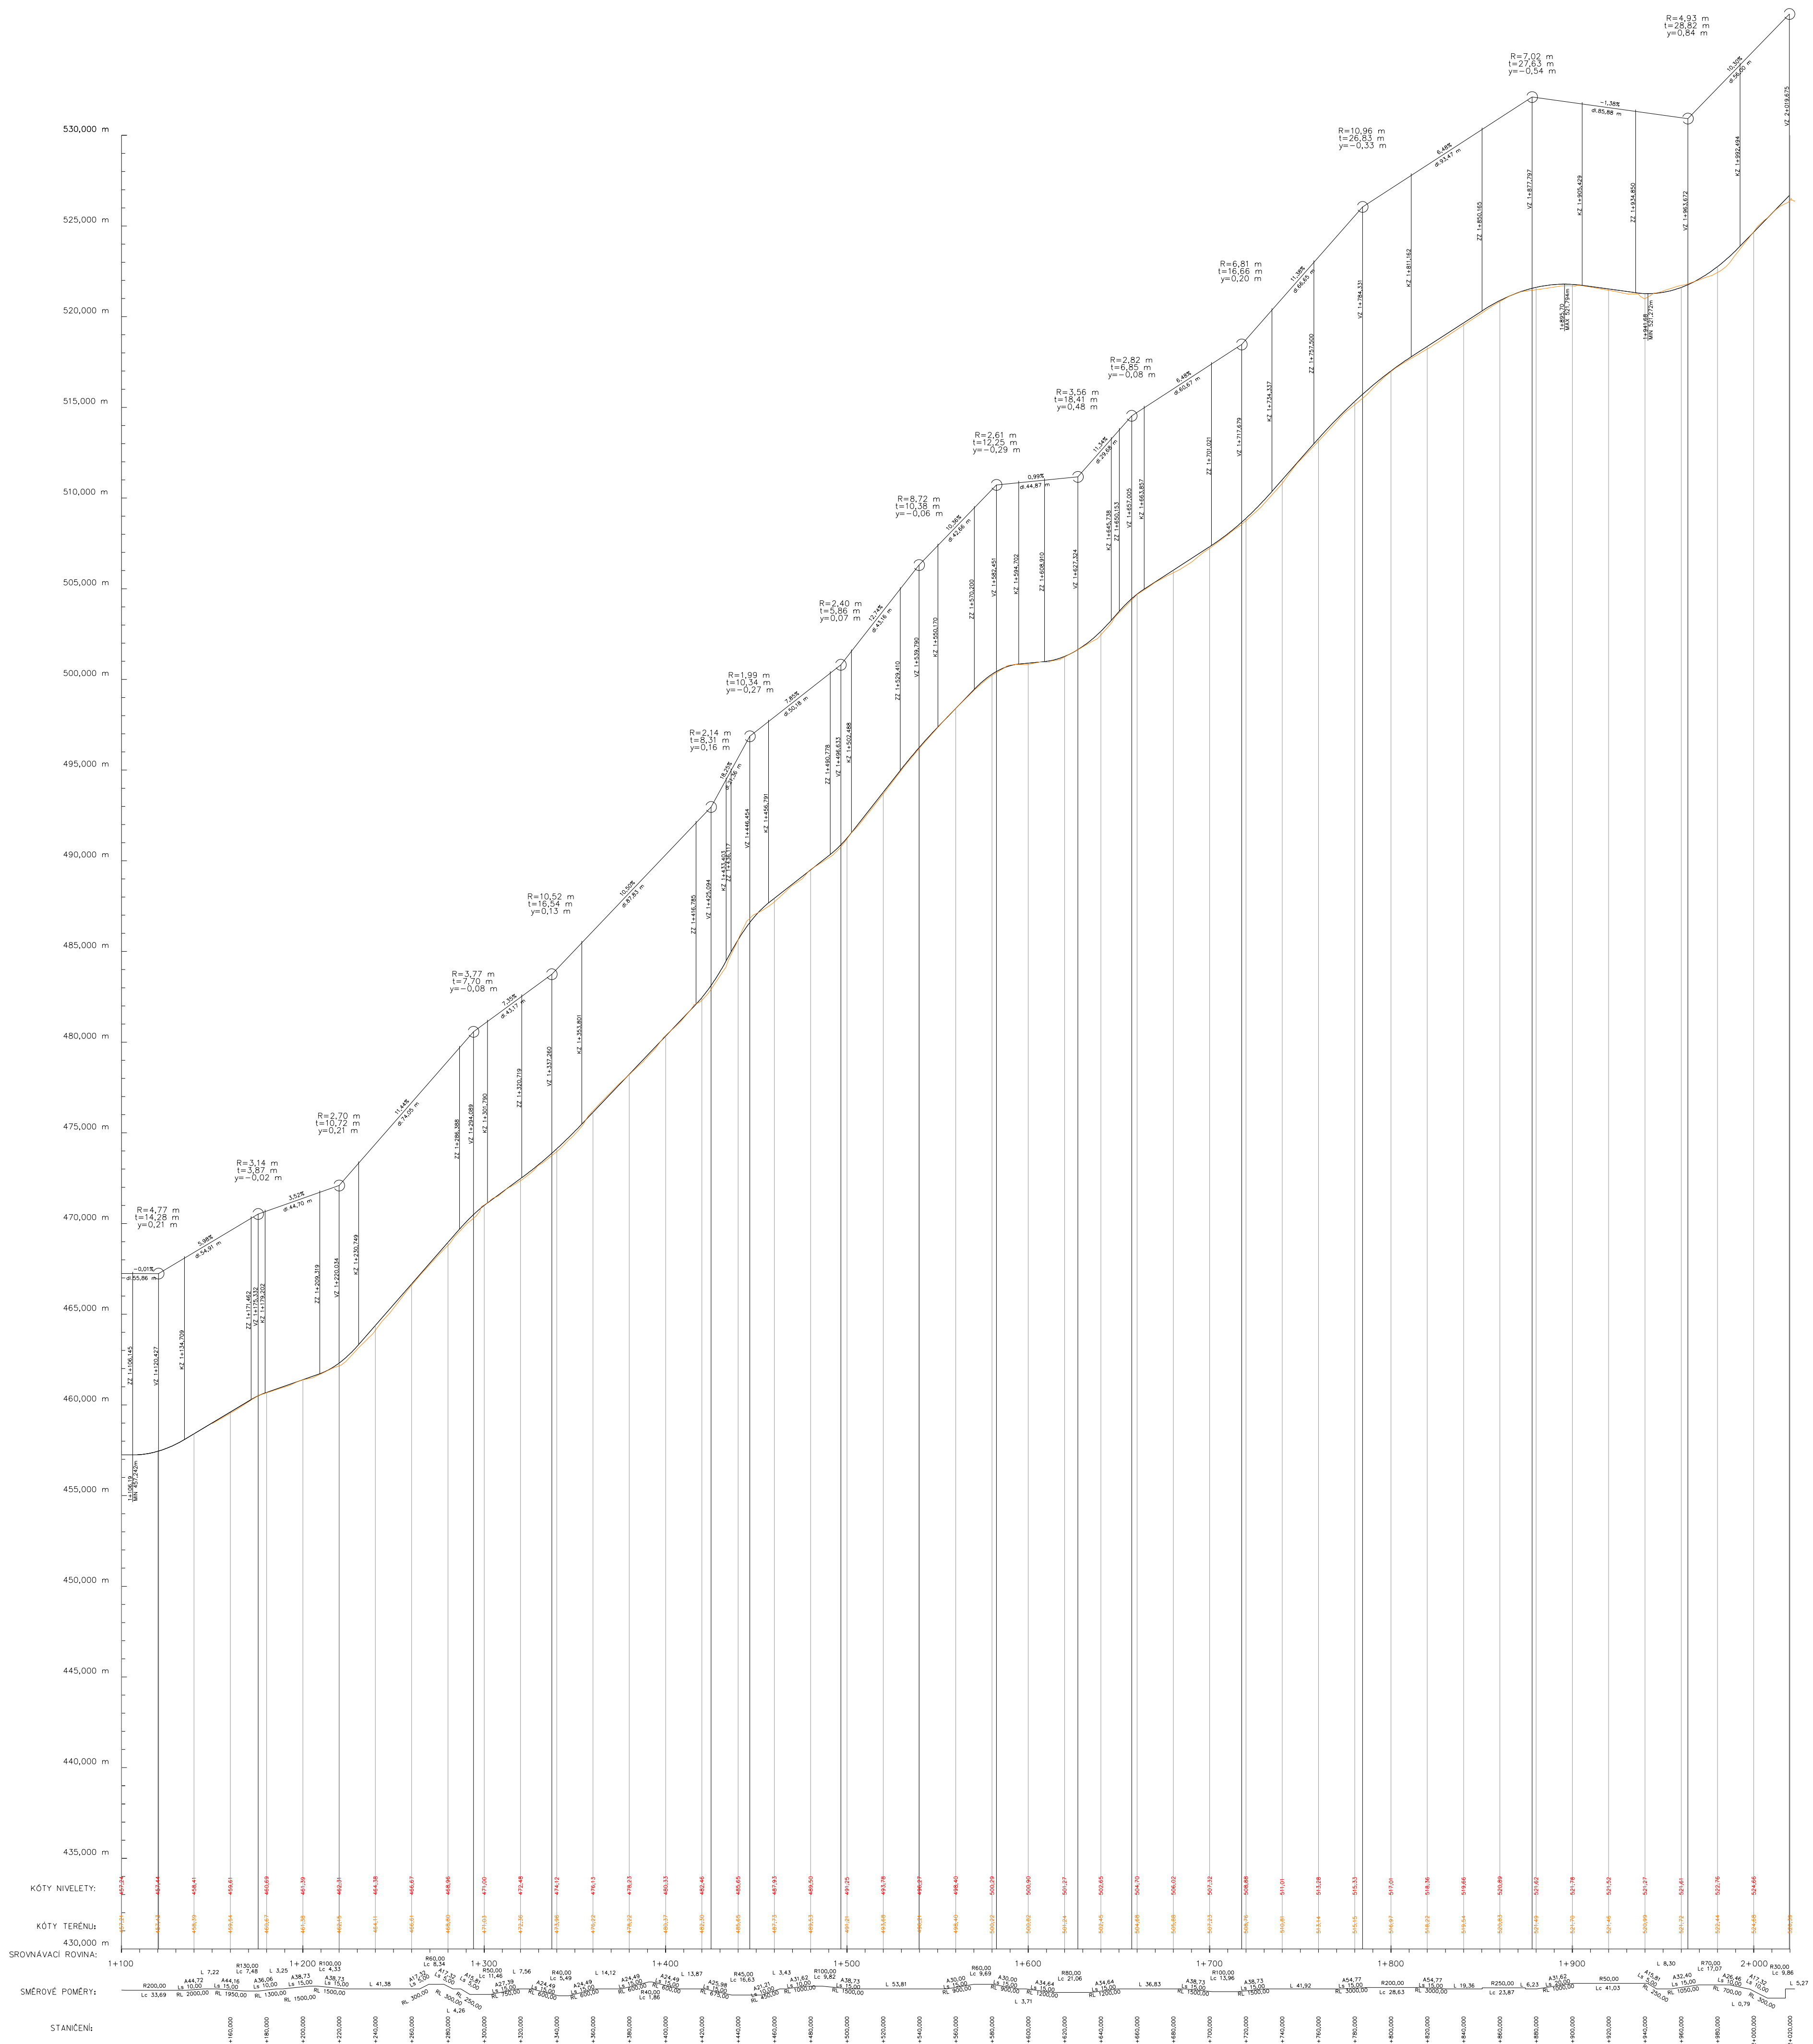


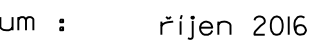




| | | |
|--|--------------|--|
|  GRID, a.s. Lucemburská 7, 130 00 Praha 3 | vpracoval: | ověřil: |
| | kontroloval: | datum : říjen 2016 měřítko : 1:2000/200 |
| objednatel: Státní pozemkový úřad - pob. Semily | | zakázkové číslo : 20/1780-01 |
| zakázka : KOMPLEXNÍ POZEMKOVÁ ÚPRAVA VESELÁ-KOTELSKO etapa : 2.a - Návrh plánu společných zařízení | | |
| DOKUMENTACE TECHNICKÉHO ŘEŠENÍ HPC I díl příloha 2.1.1.3.5: Podélný profil | |  ISO 9001 ISO 14001 certified by |



| | | |
|--|--|--|
|  GRID, a.s. Lucemburská 7, 130 00 Praha 3 | vypracoval:  | ověřil:  |
| | kontroloval:  | datum : říjen 2016 měřítko : 1:2000/200 |
| objednatel: Státní pozemkový úřad - pob. Semily | | zakázkové číslo : 20/1780-01 |
| zakázka : KOMPLEXNÍ POZEMKOVÁ ÚPRAVA VESELÁ-KOTELSKO etapa : 2.a - Návrh plánu společných zařízení | |  ISOQAR Cert. No. 0074 ISO 9001 ISO 14001 ISO 45001 ISO 18001 |
| DOKUMENTACE TECHNICKÉHO ŘEŠENÍ HPC I díl 2 | | |
| příloha 2.II.3.5: Podélný profil | | |