


KRAJ:
KATASTRÁLNÍ ÚZEMÍ:
DRUH POVRCHU ÚZEMÍ:

Podélný profil: HPC 1 M 1:2000/200
Rozsah: km 0,0000 - km 1,16319

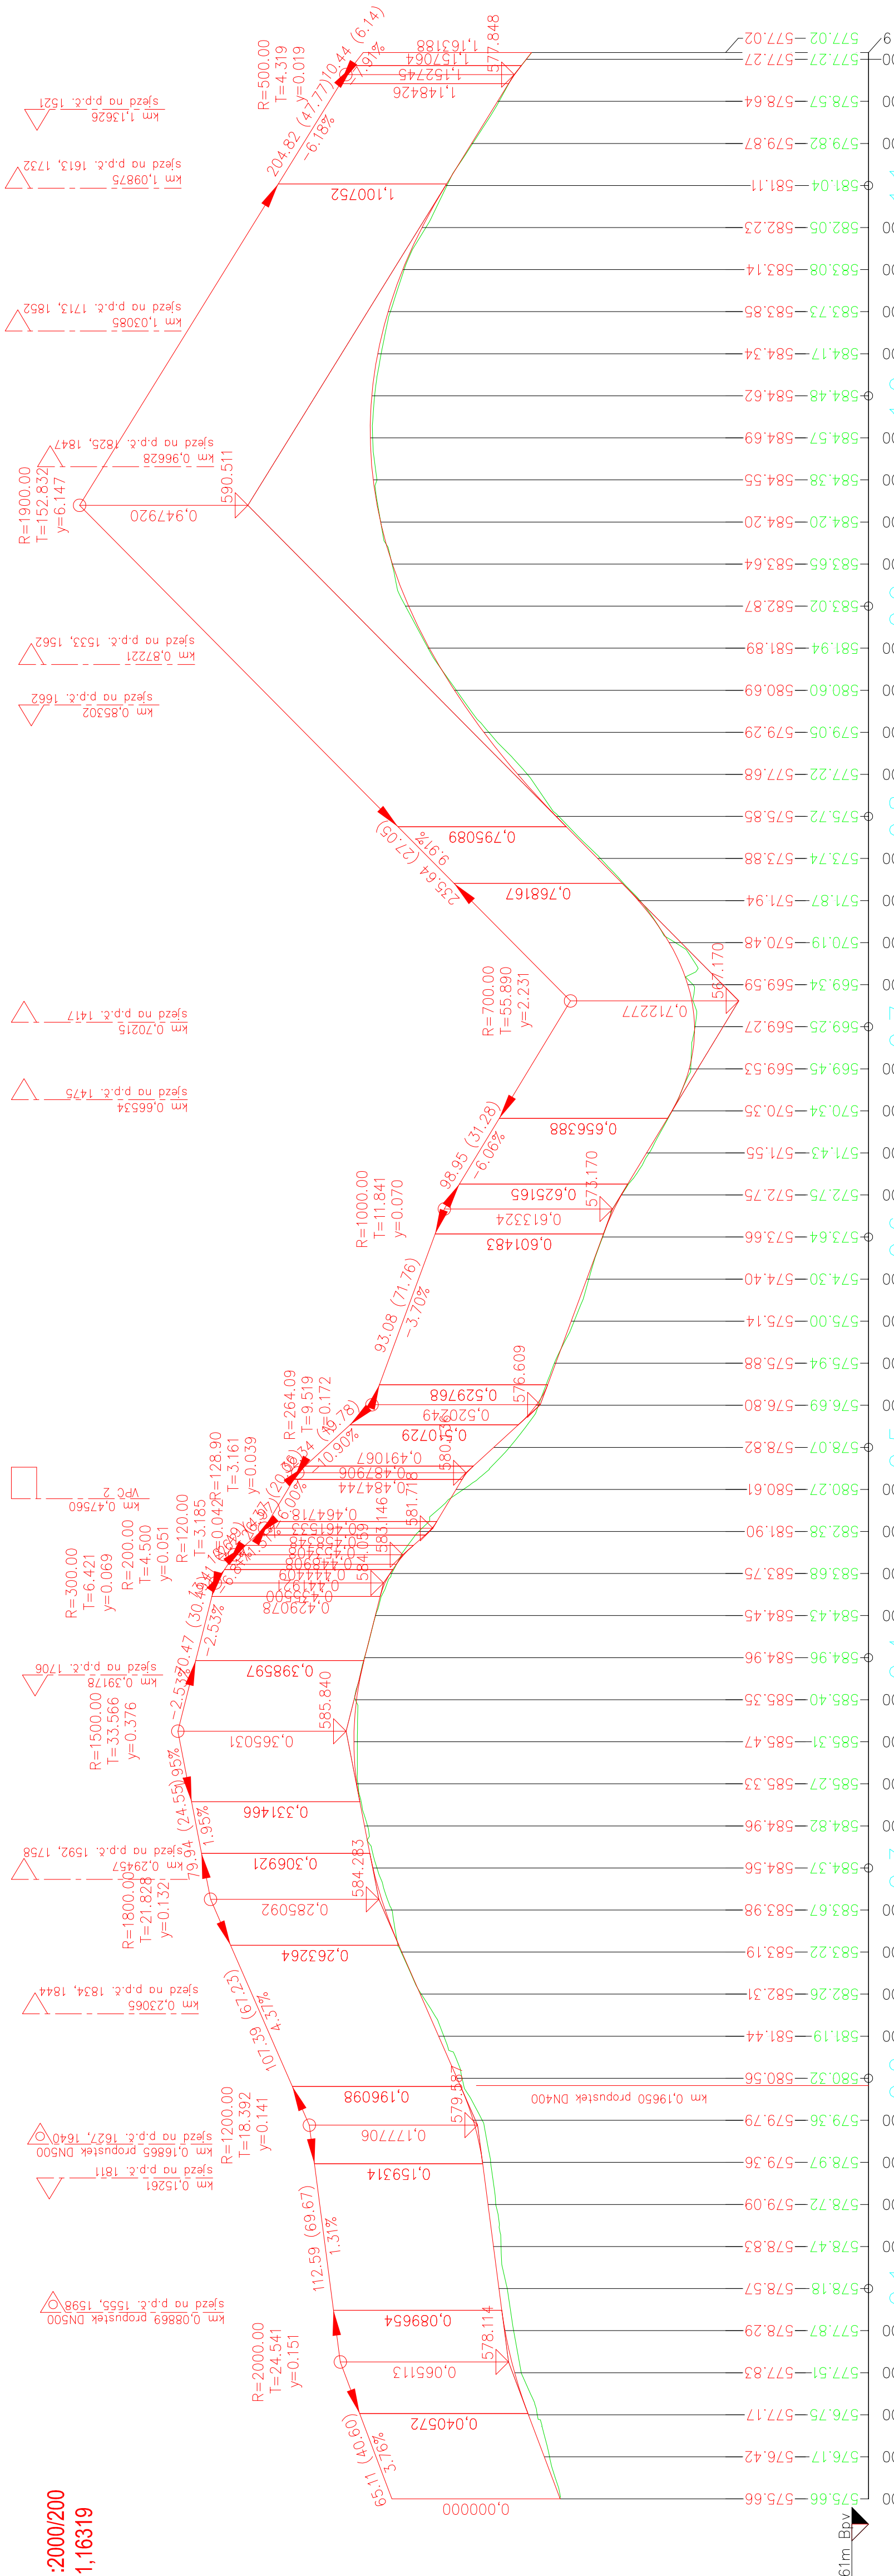

STANIČENÍ:

KÓTY NIVELETY:

KÓTY TERÉNU:


SROVNÁVACÍ ROVINA:

SMĚROVÉ POMĚRY:



ZDÁLENOST PŘ. ŘEZŮ:

KLOPENI VOZOVKY:

 ENDCOn s.r.o. Zámčická 10/1582, 110 00 Praha 1, Česká republika, tel.: +420 251 019 231, IČ: 64039511, DIČ: CZ64039511		Vedoucí projektu: Ing. Pavel Ibl		Autorizace: Paré:
Kreslí: Ing. Jan Gallia	Odpovědný projektant: Ing. Pavel Ibl			
Investor: ČR – Státní pozemkový úřad, Pobočka Domažlice Haltravská 438, 334 37 Domažlice		Podpis:		
Stavba:				
Polní cesty HPC 1 a VPC 2 v k.ú. Libkov				
Část: C.1. Stavební část SO 101			Formát: 10A4	Datum: 6/2017
Obsah: Podélný profil			Stupeň: DSP/DPS	Č. zakázky: 528/16
			Měřítko: 1:2000/200	Č. přílohy: C.1.2.