


KRAJ:
KATASTRÁLNÍ ÚZEMÍ:
DRUH POVRCHU ÚZEMÍ:

PLZEŇSKÝ
LIBKOV
OSTATNÍ PLOCHA

Podélný profil: VPC 2 M 1:1000/100
Rozsah: km 0,00000 - km 0,35684

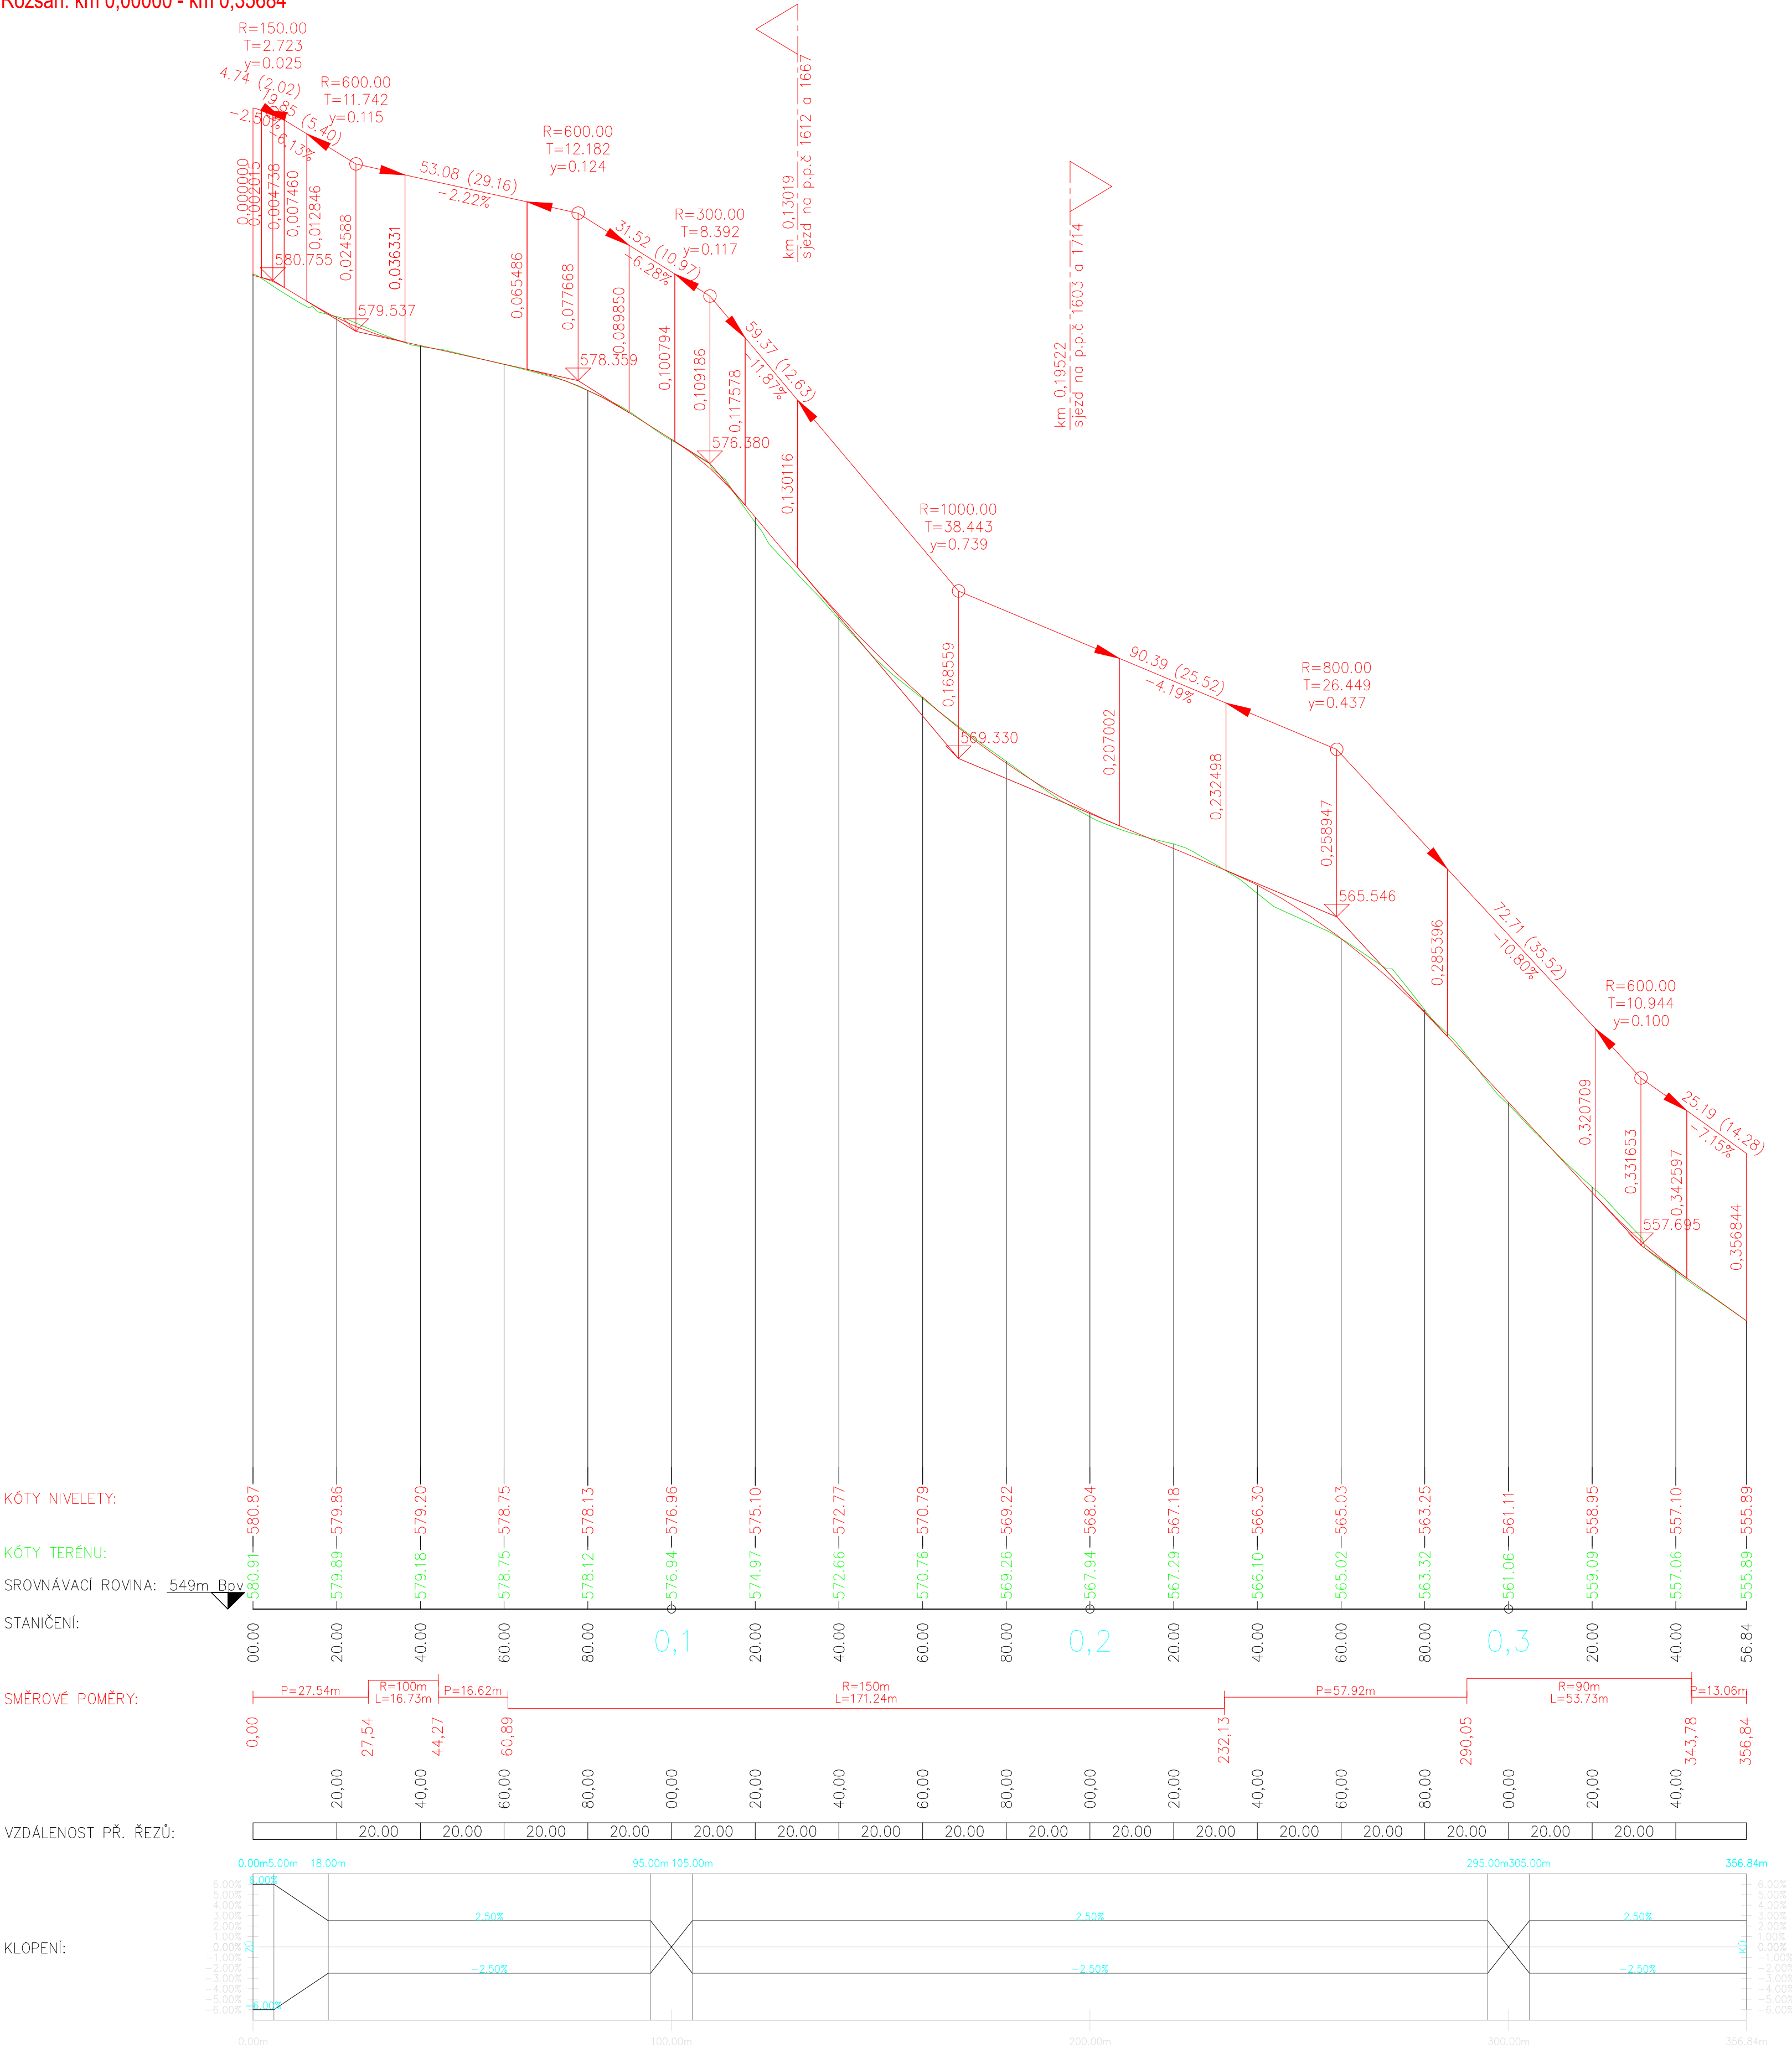

<div><div><div>ENDCon</div><div>NDCon s.r.o.</div></div><div>Zlatnická 10/1582, 110 00 Praha 1, Česká republika, tel.: +420 251 019 231, IČ: 64939511, DIČ: CZ64939511</div></div>					
Vypracoval: Ing. Jan Gallia		Vedoucí projektu: Ing. Pavel Ibl		Autorizace:	Paré:
Kreslil: Ing. Jan Gallia		Odpovědný projektant: Ing. Pavel Ibl			
Investor: ČR - Státní pozemkový úřad, Pobočka Domažlice Haltravská 438, 334 37 Domažlice					
Stavba: Polní cesty HPC 1 a VPC 2 v k.ú. Libkov				Podpis:	
Část: C.2. Stavební část SO 102					
Obsah: Podélný profil					
Formát: 9A4		Datum: 6/2017			
Stupeň: DSP/DPS		Č. zakázky: 528/16			
Měřítko: 1:1000/100		Č. přílohy: C.2.2.			