


KOMPLEXNÍ POZEMKOVÁ ÚPRAVA

v k.ú. Liboc u Kraslic
Mapa plánu společných zařízení – aktualizace

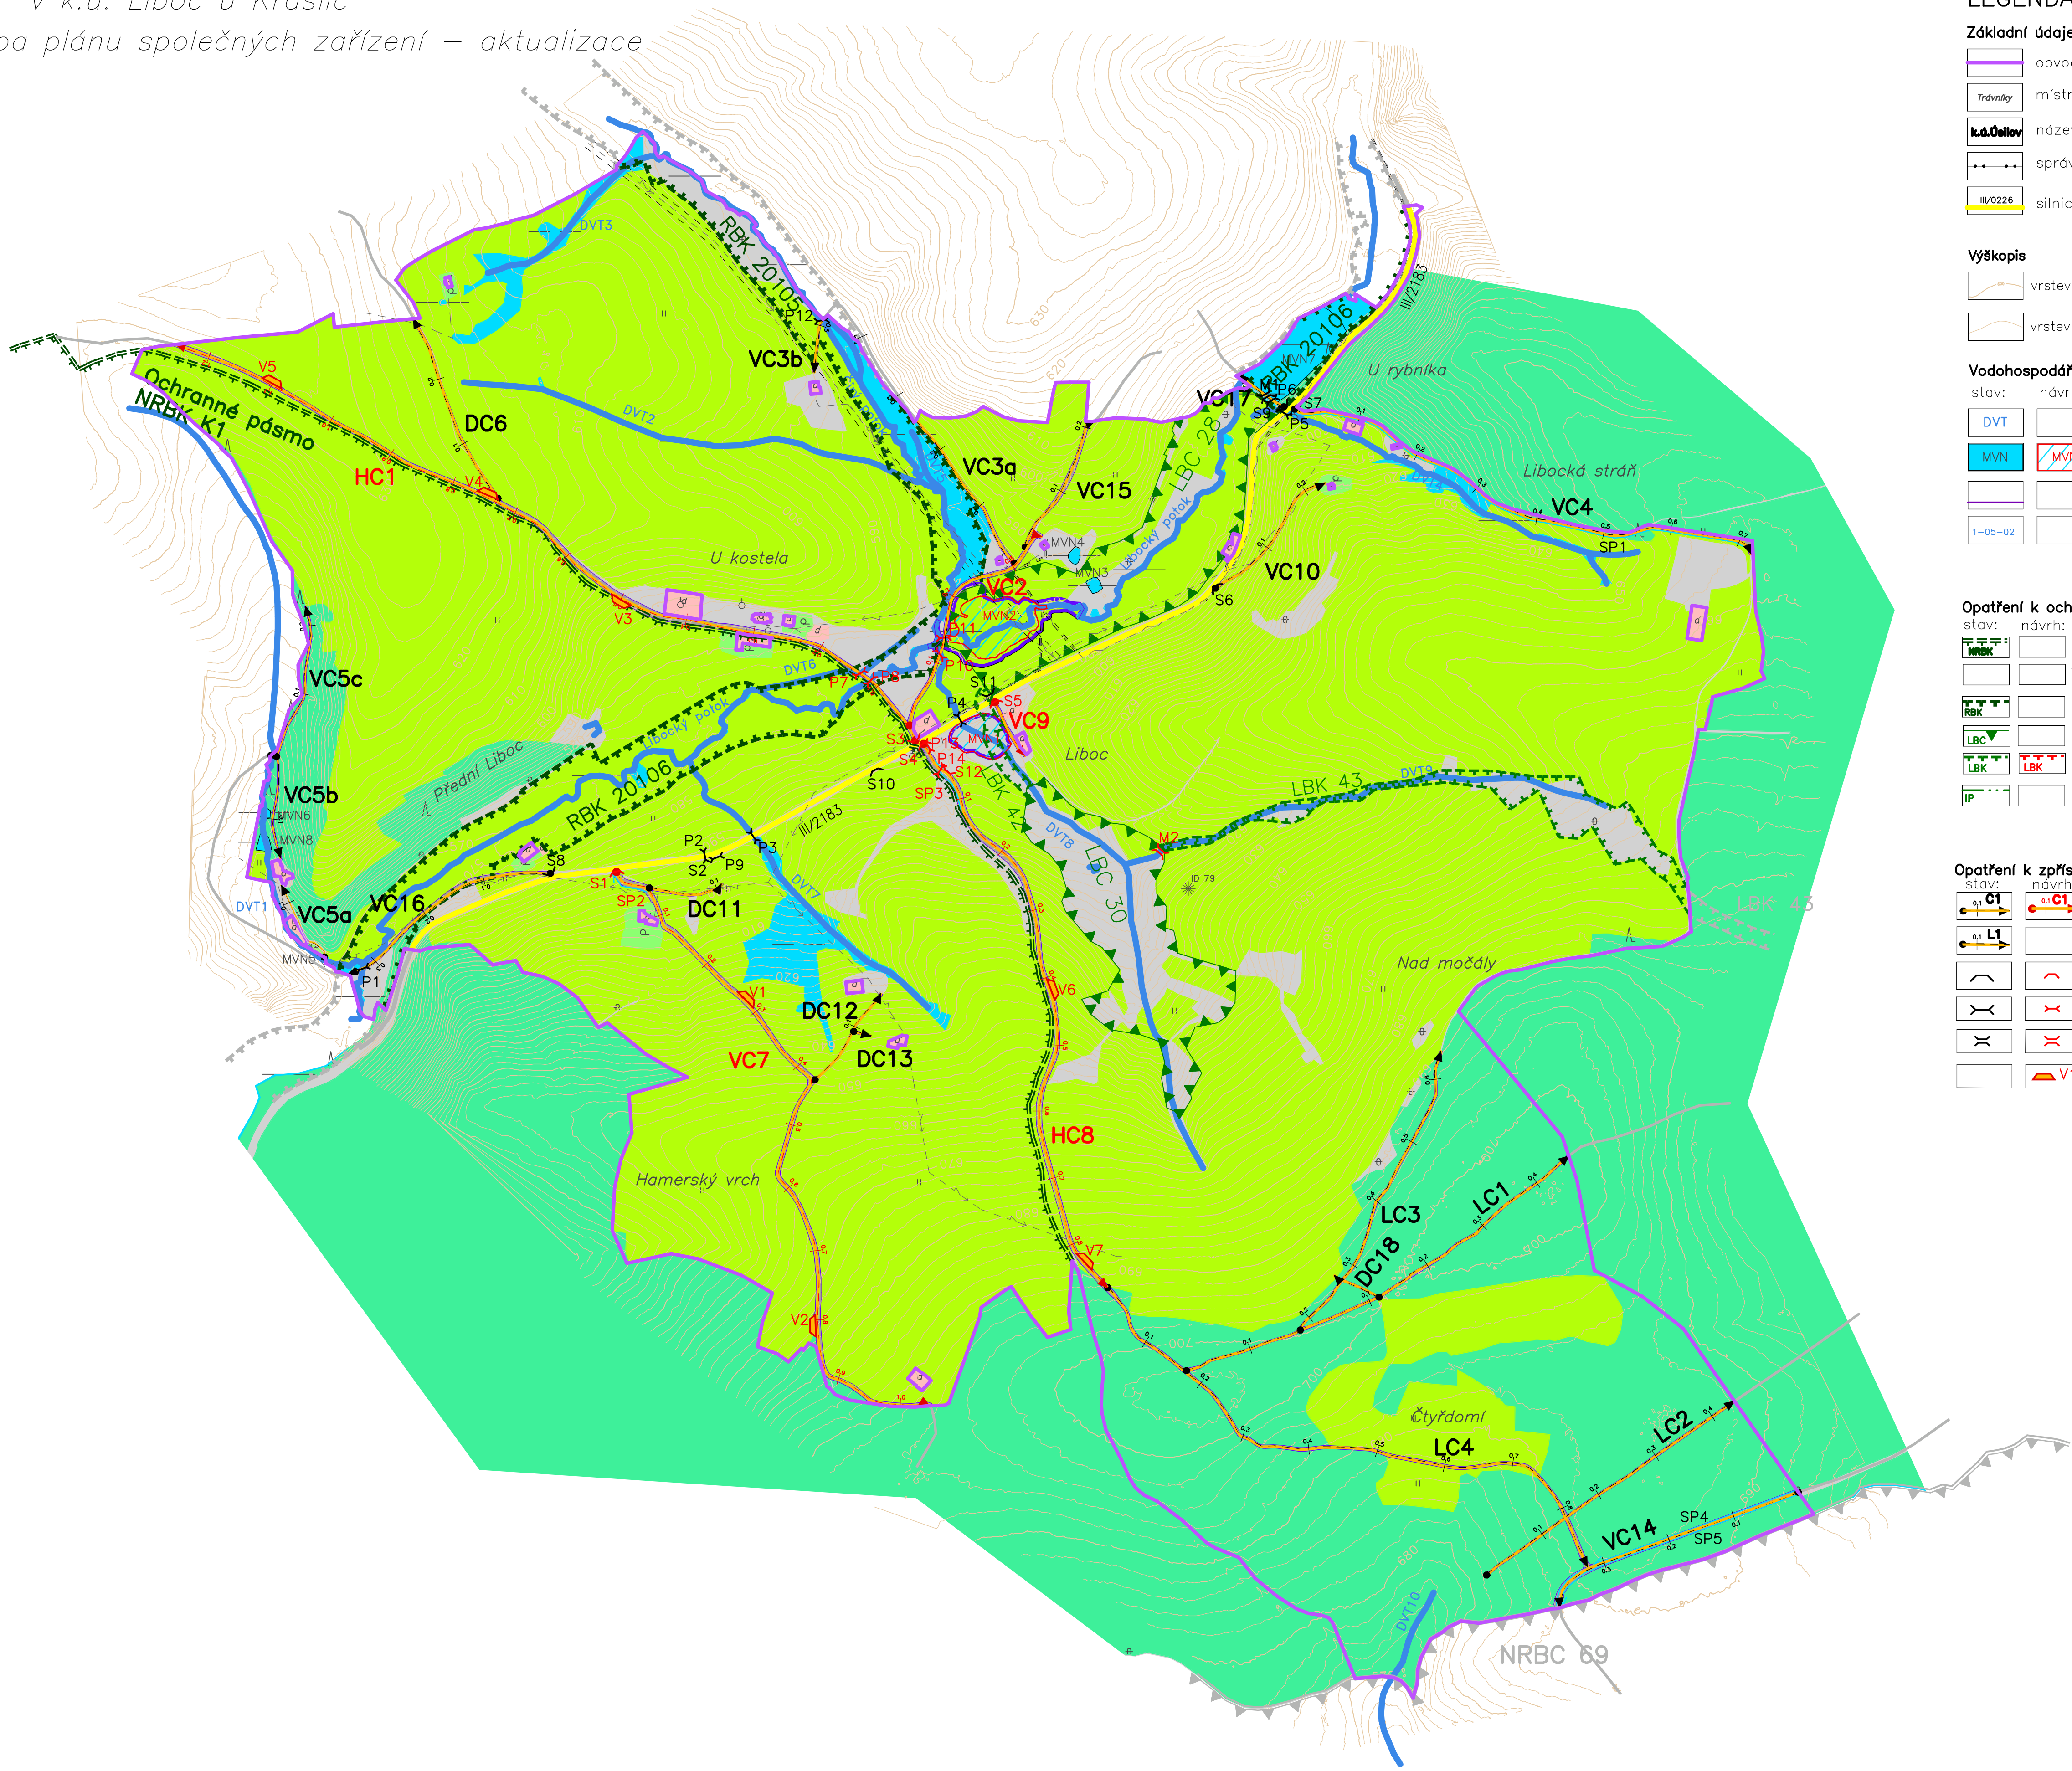

LEGENDA:

Základní údaje:

- obvod KoPÚ
- místní názvy
- název k.ú.
- správní hranice katastrální
- silnice III. třídy

Výškopis

- vrstevnice zdůrazněná (10m)
- vrstevnice základní (2m)

Vodohospodářská opatření:

- stav: návrh: vodní tok
- vodní nádrž
- hranice povodí
- číslo hydrologického pořadí

Opatření k ochraně a tvorbě ŽP

- stav: návrh: mimo: ochranné pásmo nadregionálního biokoridoru
- nadregionální biocentrum
- regionální biokoridor
- lokální biocentrum
- lokální biokoridor
- interakční prvek

Opatření k zpřístupnění pozemků:

- stav: návrh: polní cesta
- lesní cesta
- hospodářský sjezd
- propustek–trubní
- mostek
- výhybna

Využití území:

- orná půda
- zahrada
- trvalý travní porost
- lesní pozemek
- vodní plocha
- ostatní plocha
- zastavěná plocha a nádvoří

Inženýrské sítě:

- elektrické vedení VN – nadzemní
- elektrické vedení NN – nadzemní
- ochranné pásmo el. vedení
- sdělovací vedení – nadzemní
- ochranné pásmo sdělovací vedení

Jiné prvky průzkumu:

- nemovitá kulturní památka
- bodové poddolované území

Ing. HELENA KRAUSOVÁ Jiráskova náměstí 31 326 00 Píseň	Kraj: Karlovarský	Obec: Kraslice
	k.ú. Liboc u Kraslic	měř.: 1:5000
	Zpracoval: Ing. Helena Krausová	Souřad.systém: JTSK
	Projektant: Ing. Helena Krausová	Datum: únor 2019
Zakázka: 10/2015		Číslo výkresu: G5 – 2
Komplexní pozemková úprava v k.ú. Liboc u Kraslic		
Obsah	Plán společných zařízení – hlavní výkres – aktualizace	