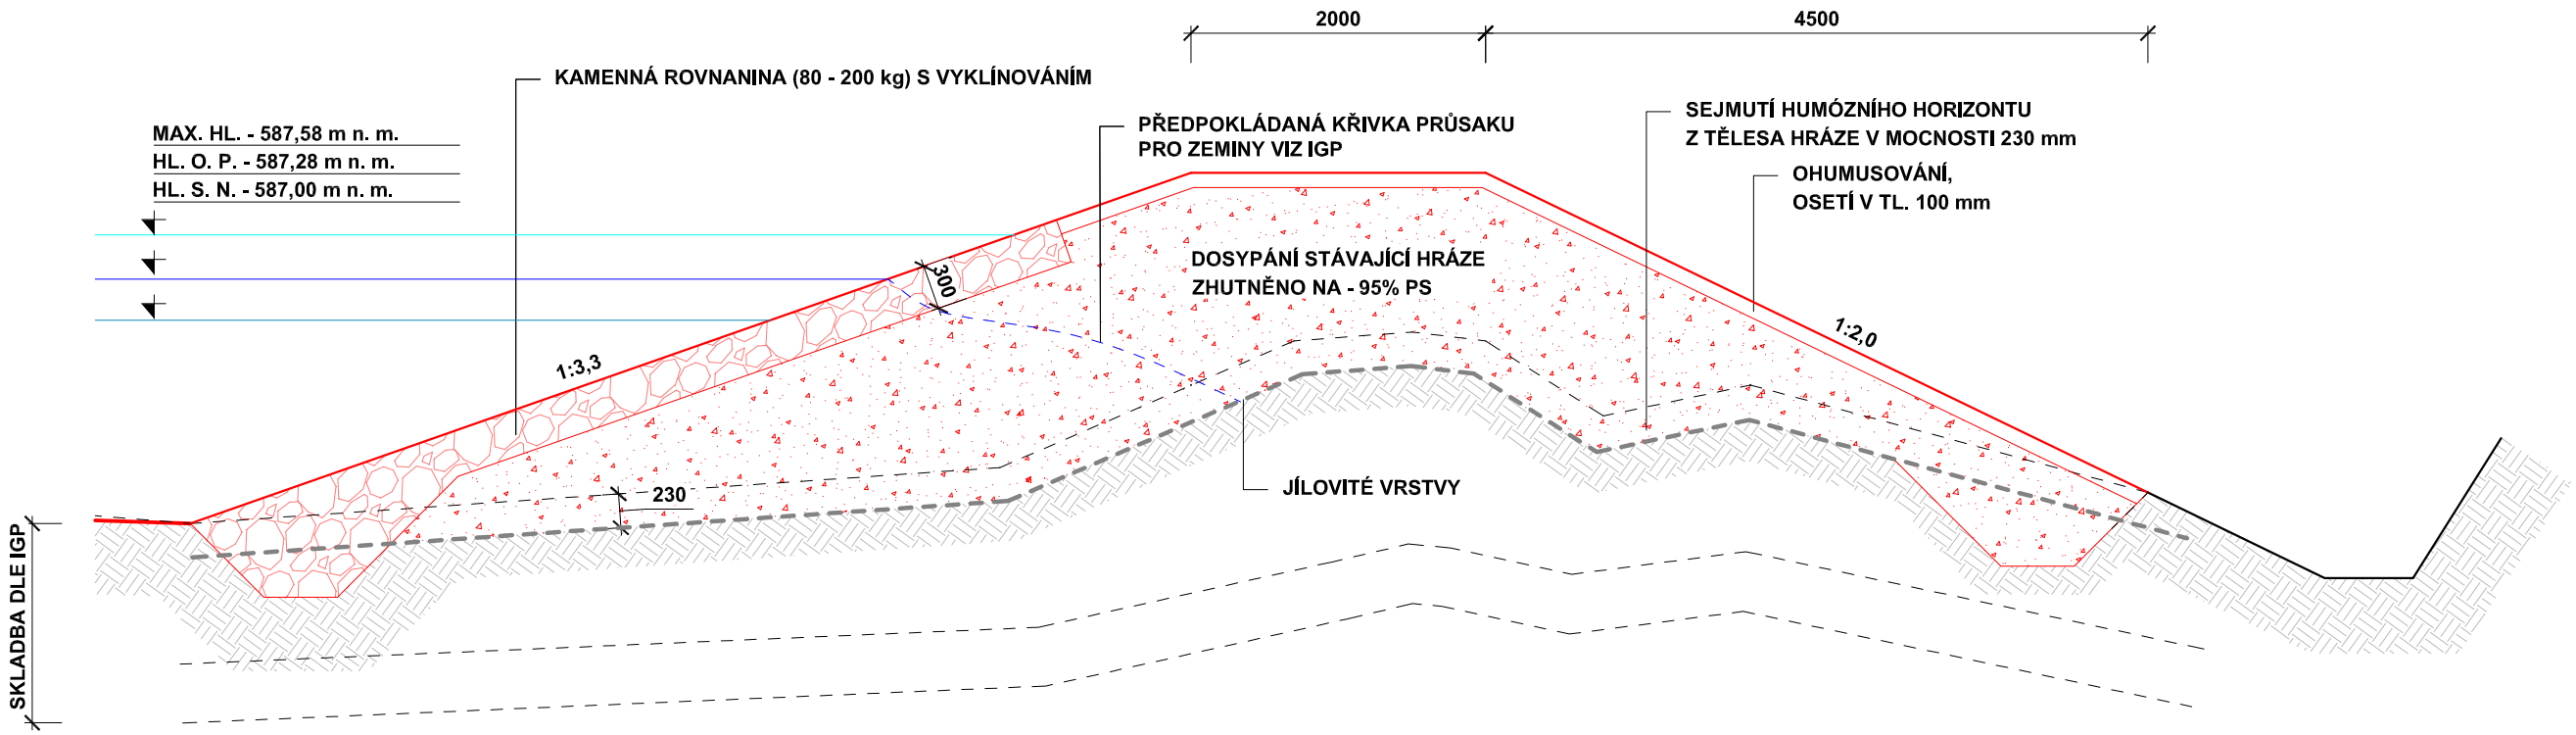

Revize	Datum	Změna

ZAKÁZKA: KOMPLEXNÍ POZEMKOVÁ ÚPRAVA V K. Ú. KRASLICE	formát A4:	2	D.4 paré
	stupeň:	DÚR	
OBSAH: VZOROVÝ ŘEZ HRÁZÍ	datum:	11/2017	
	měřítko:	1: 50	
OBJEDNATEL: STÁTNÍ POZEMKOVÝ ÚŘAD, KRAJSKÝ POZEMKOVÝ ÚŘAD PRO KARLOVARSKÝ KRAJ, POZEMKOVÝ ÚŘAD SOKOLOV	arch. č.:	46/2017	
ZHOTOVITEL: VODOPLAN s.r.o., Sokolovská 41, 323 00 Plzeň, společnost zapsána v OŘ Krajským soudem v Plzni, oddíl C, vložka 29314	www.vodoplan.cz		

Ing. JAROSLAV FAIFERLÍK autorizovaný inženýr pro vodohospodářská stavby ČKAIT - 0200940