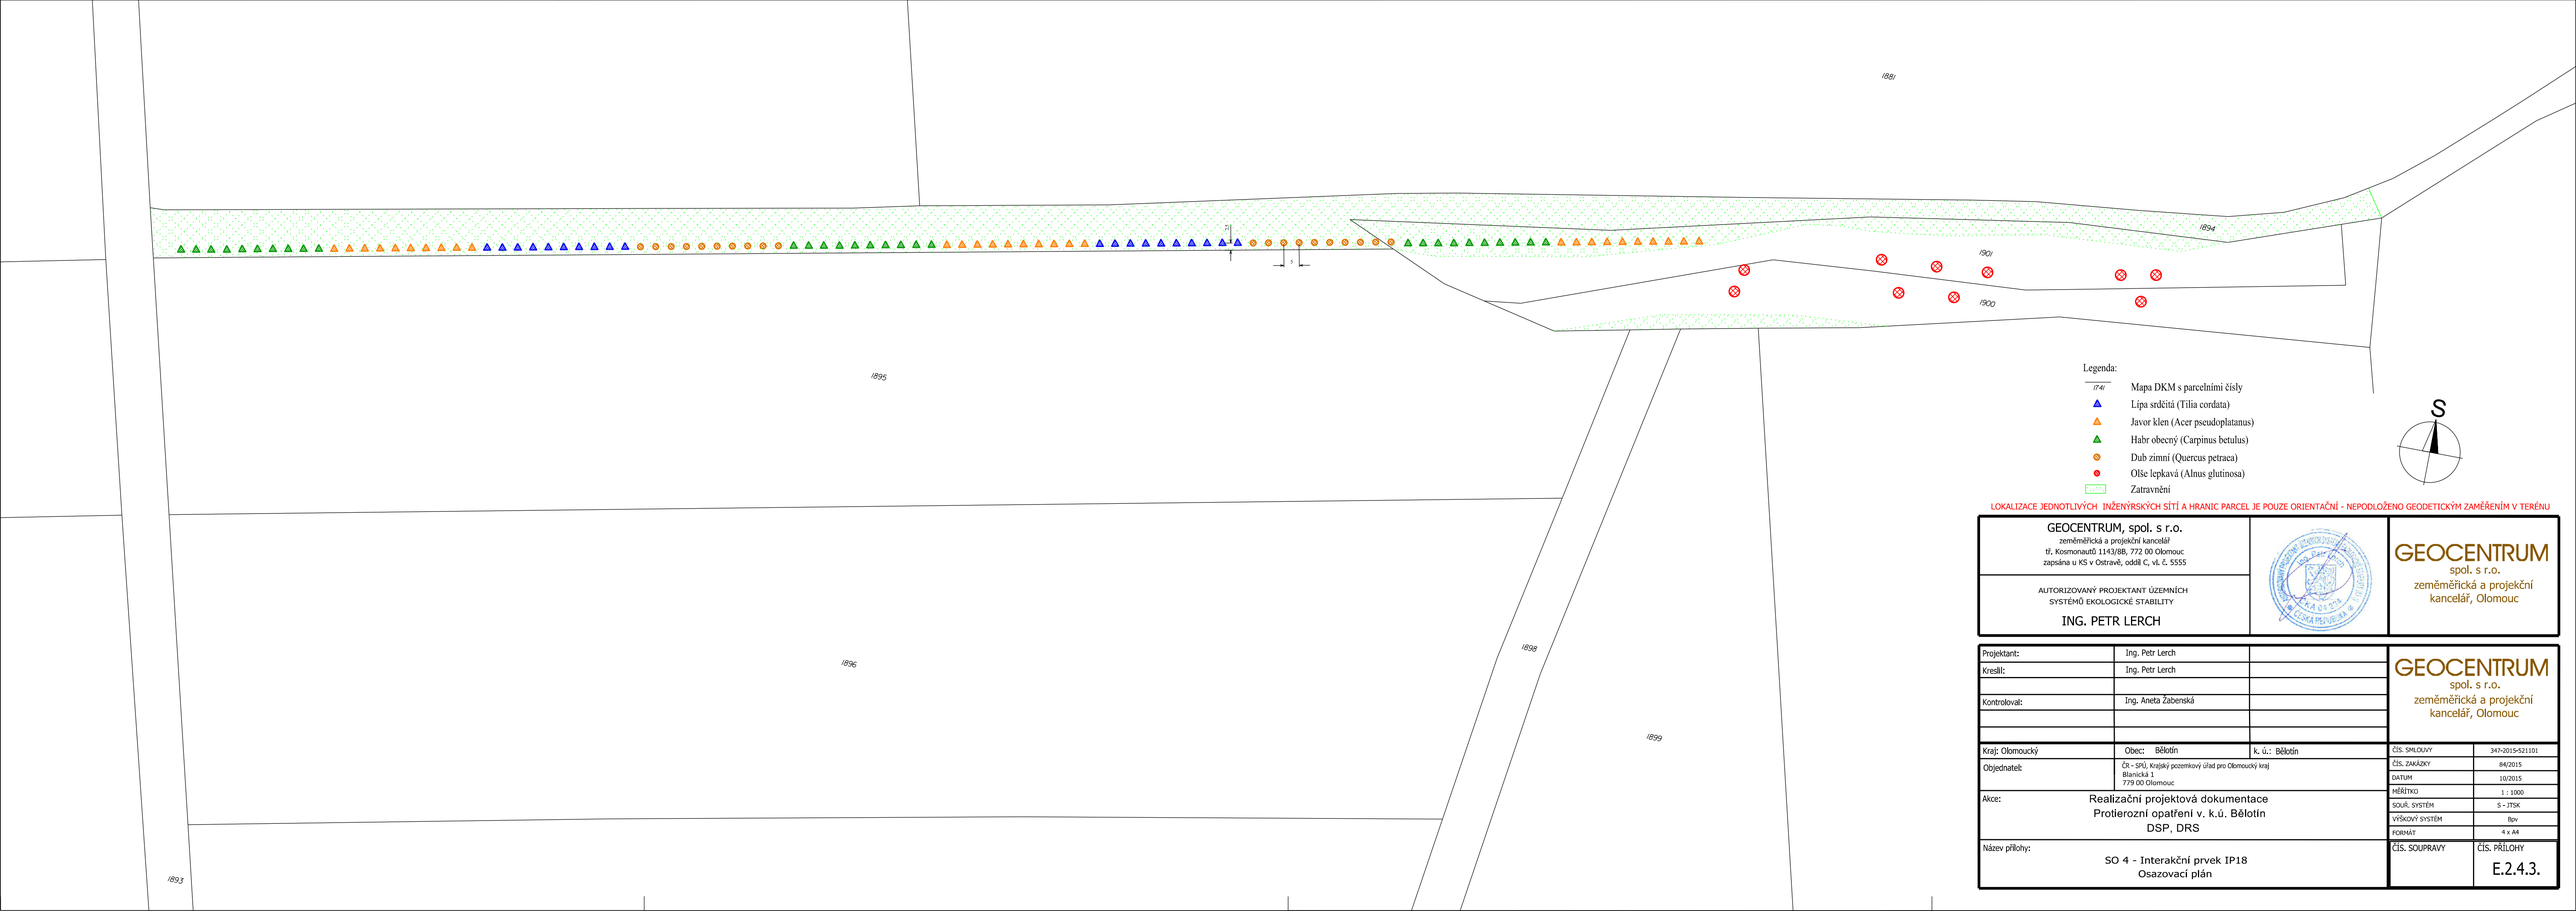

Legenda:

- 1741/ Mapa DKM s parcelními čísly
- Lípa srdčitá (Tilia cordata)
- Javor klen (Acer pseudoplatanus)
- Habr obecný (Carpinus betulus)
- Dub zimní (Quercus petraea)
- Olše lepkavá (Alnus glutinosa)
- Zatravnění

S

LOKALIZACE JEDNOTLIVÝCH INŽENÝRSKÝCH SÍTÍ A HRANIC PARCEL JE POUZE ORIENTAČNÍ - NEPODLOŽENO GEODETICKÝM ZAMĚŘENÍM V TERÉNU

GEOCENTRUM, spol. s r.o.
zeměměřická a projekční kancelář
tř. Kosmonautů 1143/8B, 772 00 Olomouc
zapsána u KS v Ostravě, oddíl C, vl. č. 5555

AUTORIZOVANÝ PROJEKTANT ÚZEMNÍCH SYSTÉMŮ EKOLOGICKÉ STABILITY
ING. PETR LERCH

GEOCENTRUM
spol. s r.o.
zeměměřická a projekční kancelář, Olomouc

Projektant:	Ing. Petr Lerch		
Kreslil:	Ing. Petr Lerch		
Kontroloval:	Ing. Aneta Žabenská		
Kraj: Olomoucký	Obec: Bělotín	k. ú.: Bělotín	
Objednatel:	Čr - SPÚ, krajský pozemkový úřad pro Olomoucký kraj Blanická 1 779 00 Olomouc		
Akce:	Realizační projektová dokumentace Protierozní opatření v. k.ú. Bělotín DSP, DRS		
Název přílohy:	SO 4 - Interakční prvek IP18 Osazovací plán		

GEOCENTRUM
spol. s r.o.
zeměměřická a projekční kancelář, Olomouc

ČÍS. SMLOUVY	347-2015-521101
ČÍS. ZAKÁZKY	84/2015
DATUM	10/2015
MĚŘÍTKO	1 : 1000
SOUŘ. SYSTÉM	S - JTSK
VÝŠKOVÝ SYSTÉM	Bpv
FORMÁT	4 x A4
ČÍS. SOUPRAVY	ČÍS. PŘÍLOHY E.2.4.3.