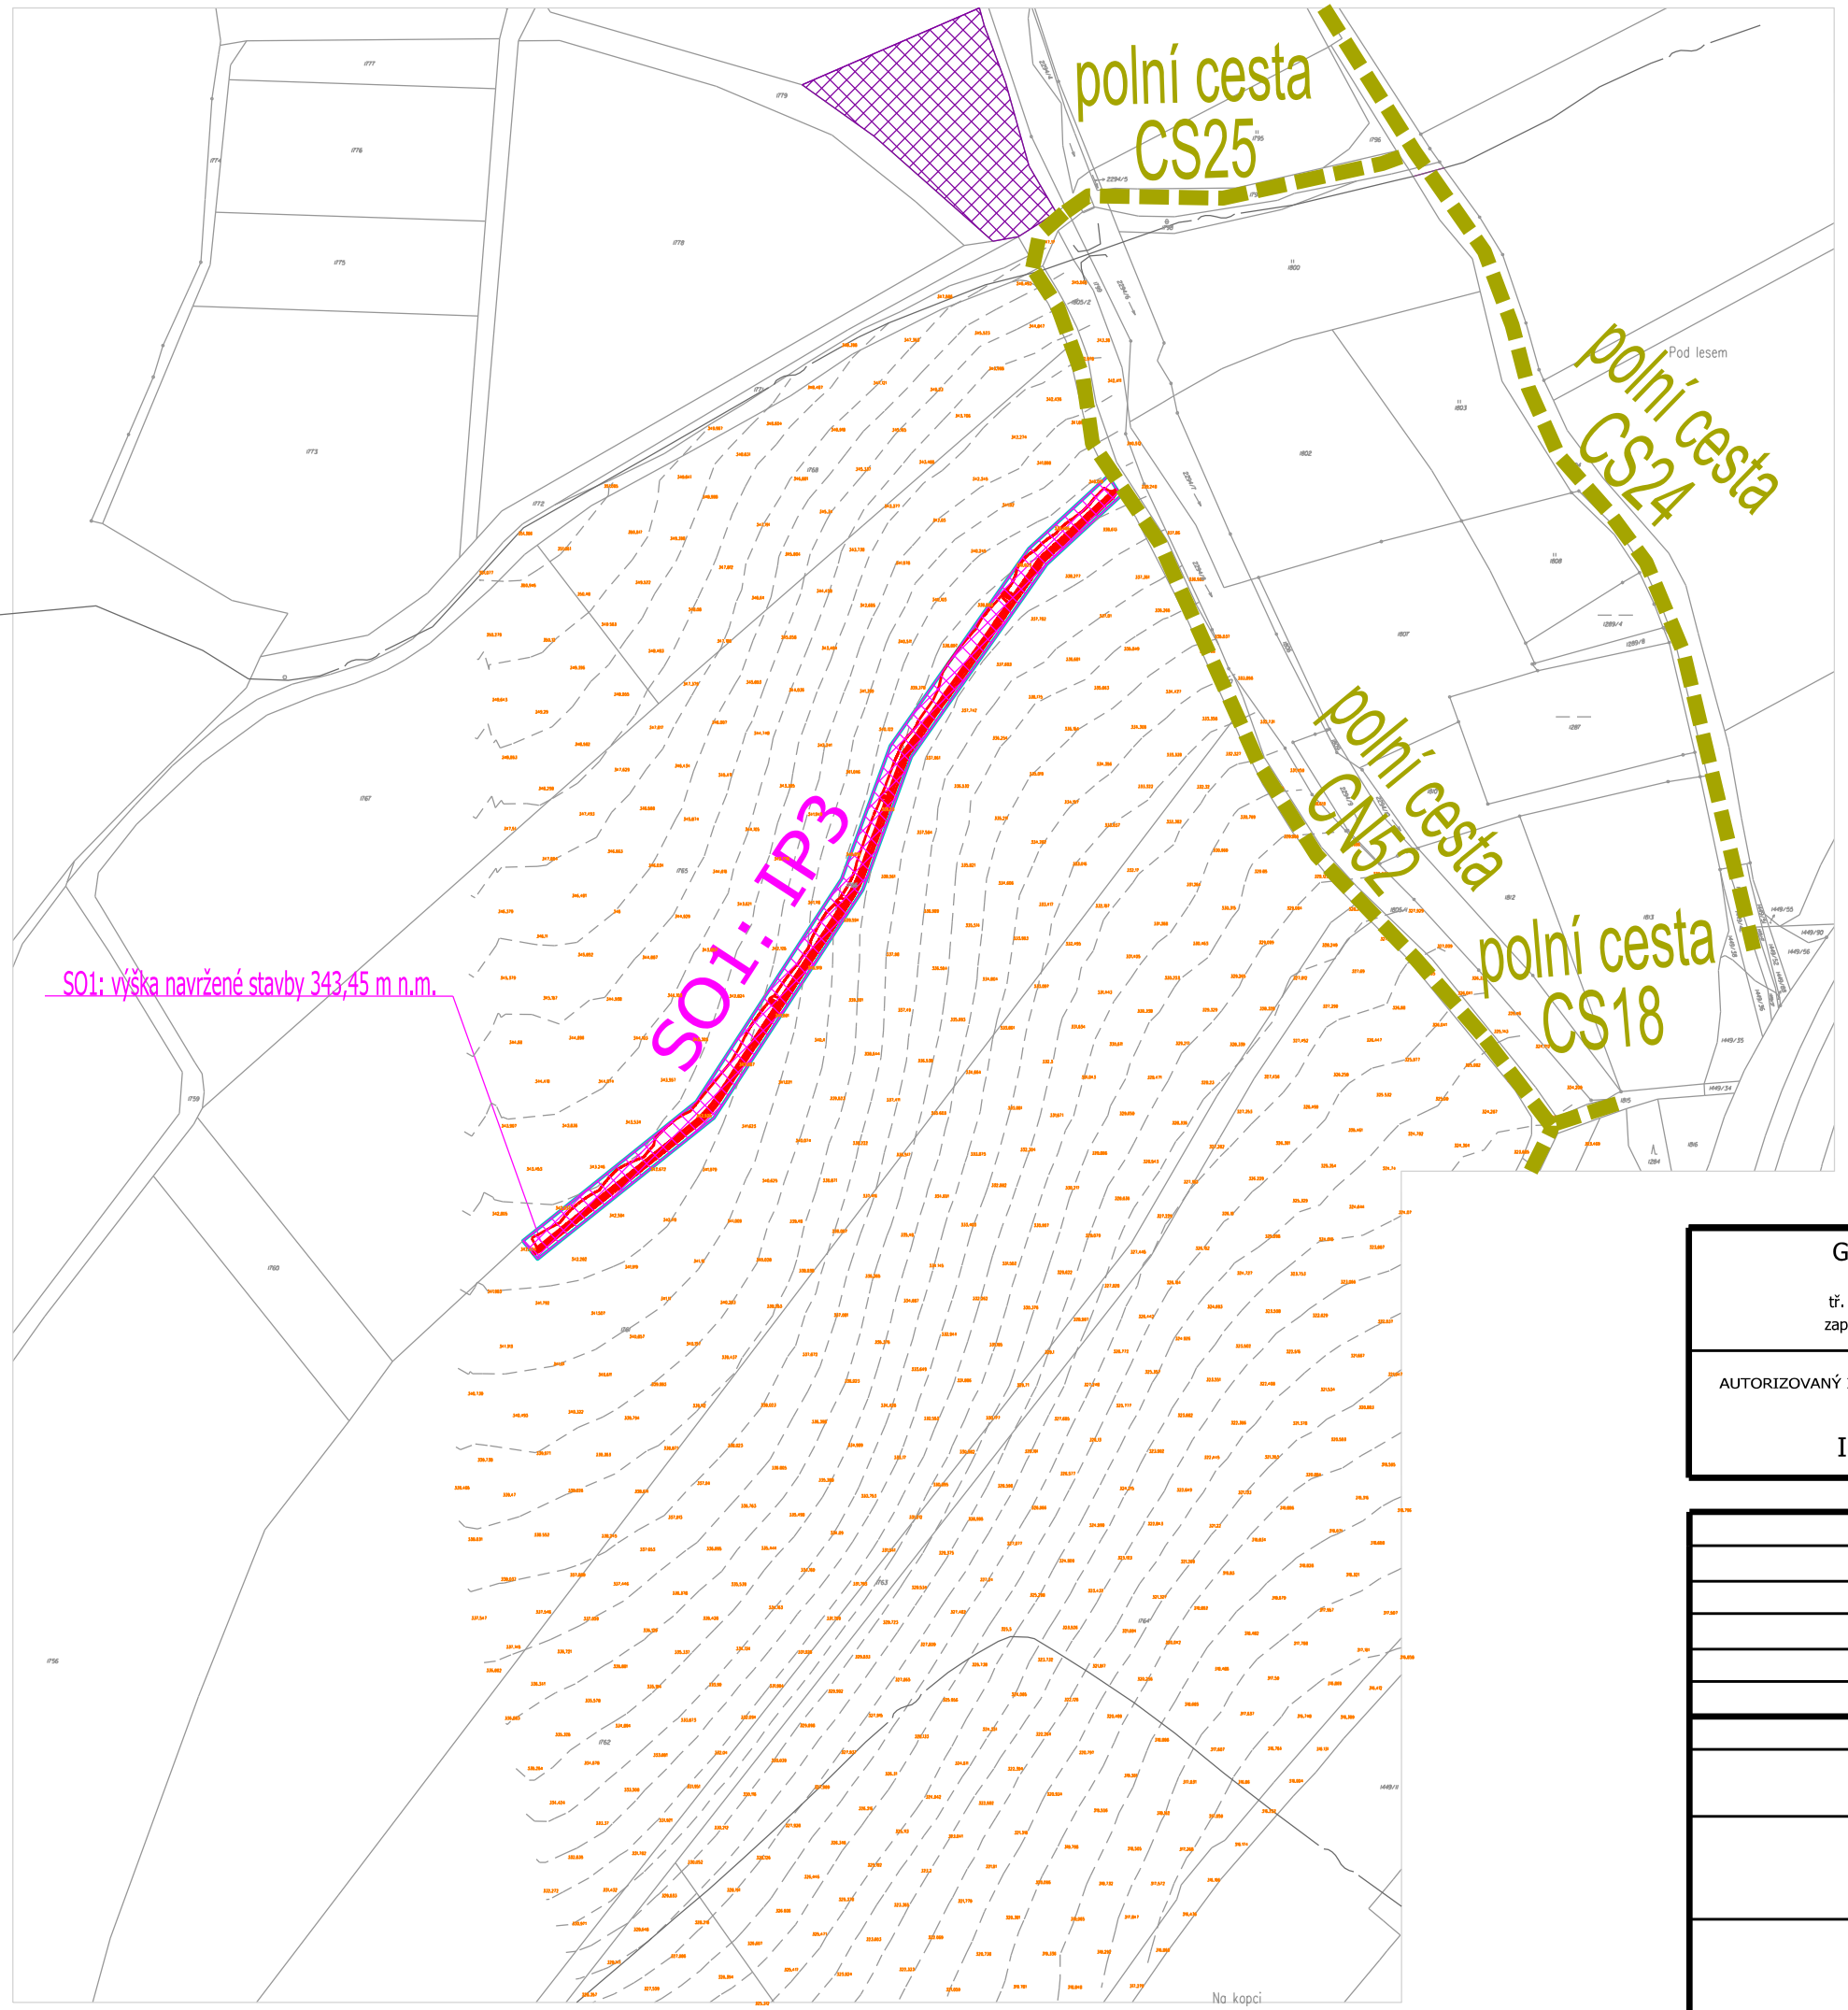

hranice pozemků
hranice řešeného území
vrstevnice po 1 m
navržená stavba
237 m n.m. stanovení výšky stavby
komunikace a zpevněné plochy
trvalý zábor
dočasný zábor
sdělovací vedení

S

GEOCENTRUM, spol. s r.o. zeměměřická a projekční kancelář tř. Kosmonautů 1143/8B, 779 00 Olomouc zapsána u KS v Ostravě, oddíl C, vl. č. 5555		GEOCENTRUM spol. s r.o. zeměměřická a projekční kancelář, Olomouc
AUTORIZOVANÝ INŽENÝR PRO STAVBY VODNÍHO HOSPODÁŘSTVÍ A KRAJINNÉHO INŽENÝRSTVÍ ING. MICHAL NAJMAN	RAZÍTKO	

			GEOCENTRUM spol. s r.o. zeměměřická a projekční kancelář, Olomouc
	Ing. Aneta Žabenská		
	Ing. Aneta Žabenská		
	Ing. Michal Najman		
	Obec: Bělotín [602001]	k. ú.: Bělotín [602001]	
	ČR - SPÚ, Krajský pozemkový úřad pro Olomoucký kraj Blanická 383/1 779 00 Olomouc		

"Realizační projektová dokumentace - Protierozní opatření v k.ú. Bělotín"

DSP, DRS

Protierozní opatření v rámci ÚSES
SO1

Koordinační situační výkres stavby

ČÍS. SMLOUVY	347-2015-521101
ČÍS. ZAKÁZKY	84/2015
DATUM	09/2015
MĚŘÍTKO	1: 3.000
SOUŘ. SYSTÉM	S - JTSK
VÝŠKOVÝ SYSTÉM	Bpv
FORMÁT	A3
ČÍS. SOUPRAVY	ČÍS. PŘÍLOHY C.3.