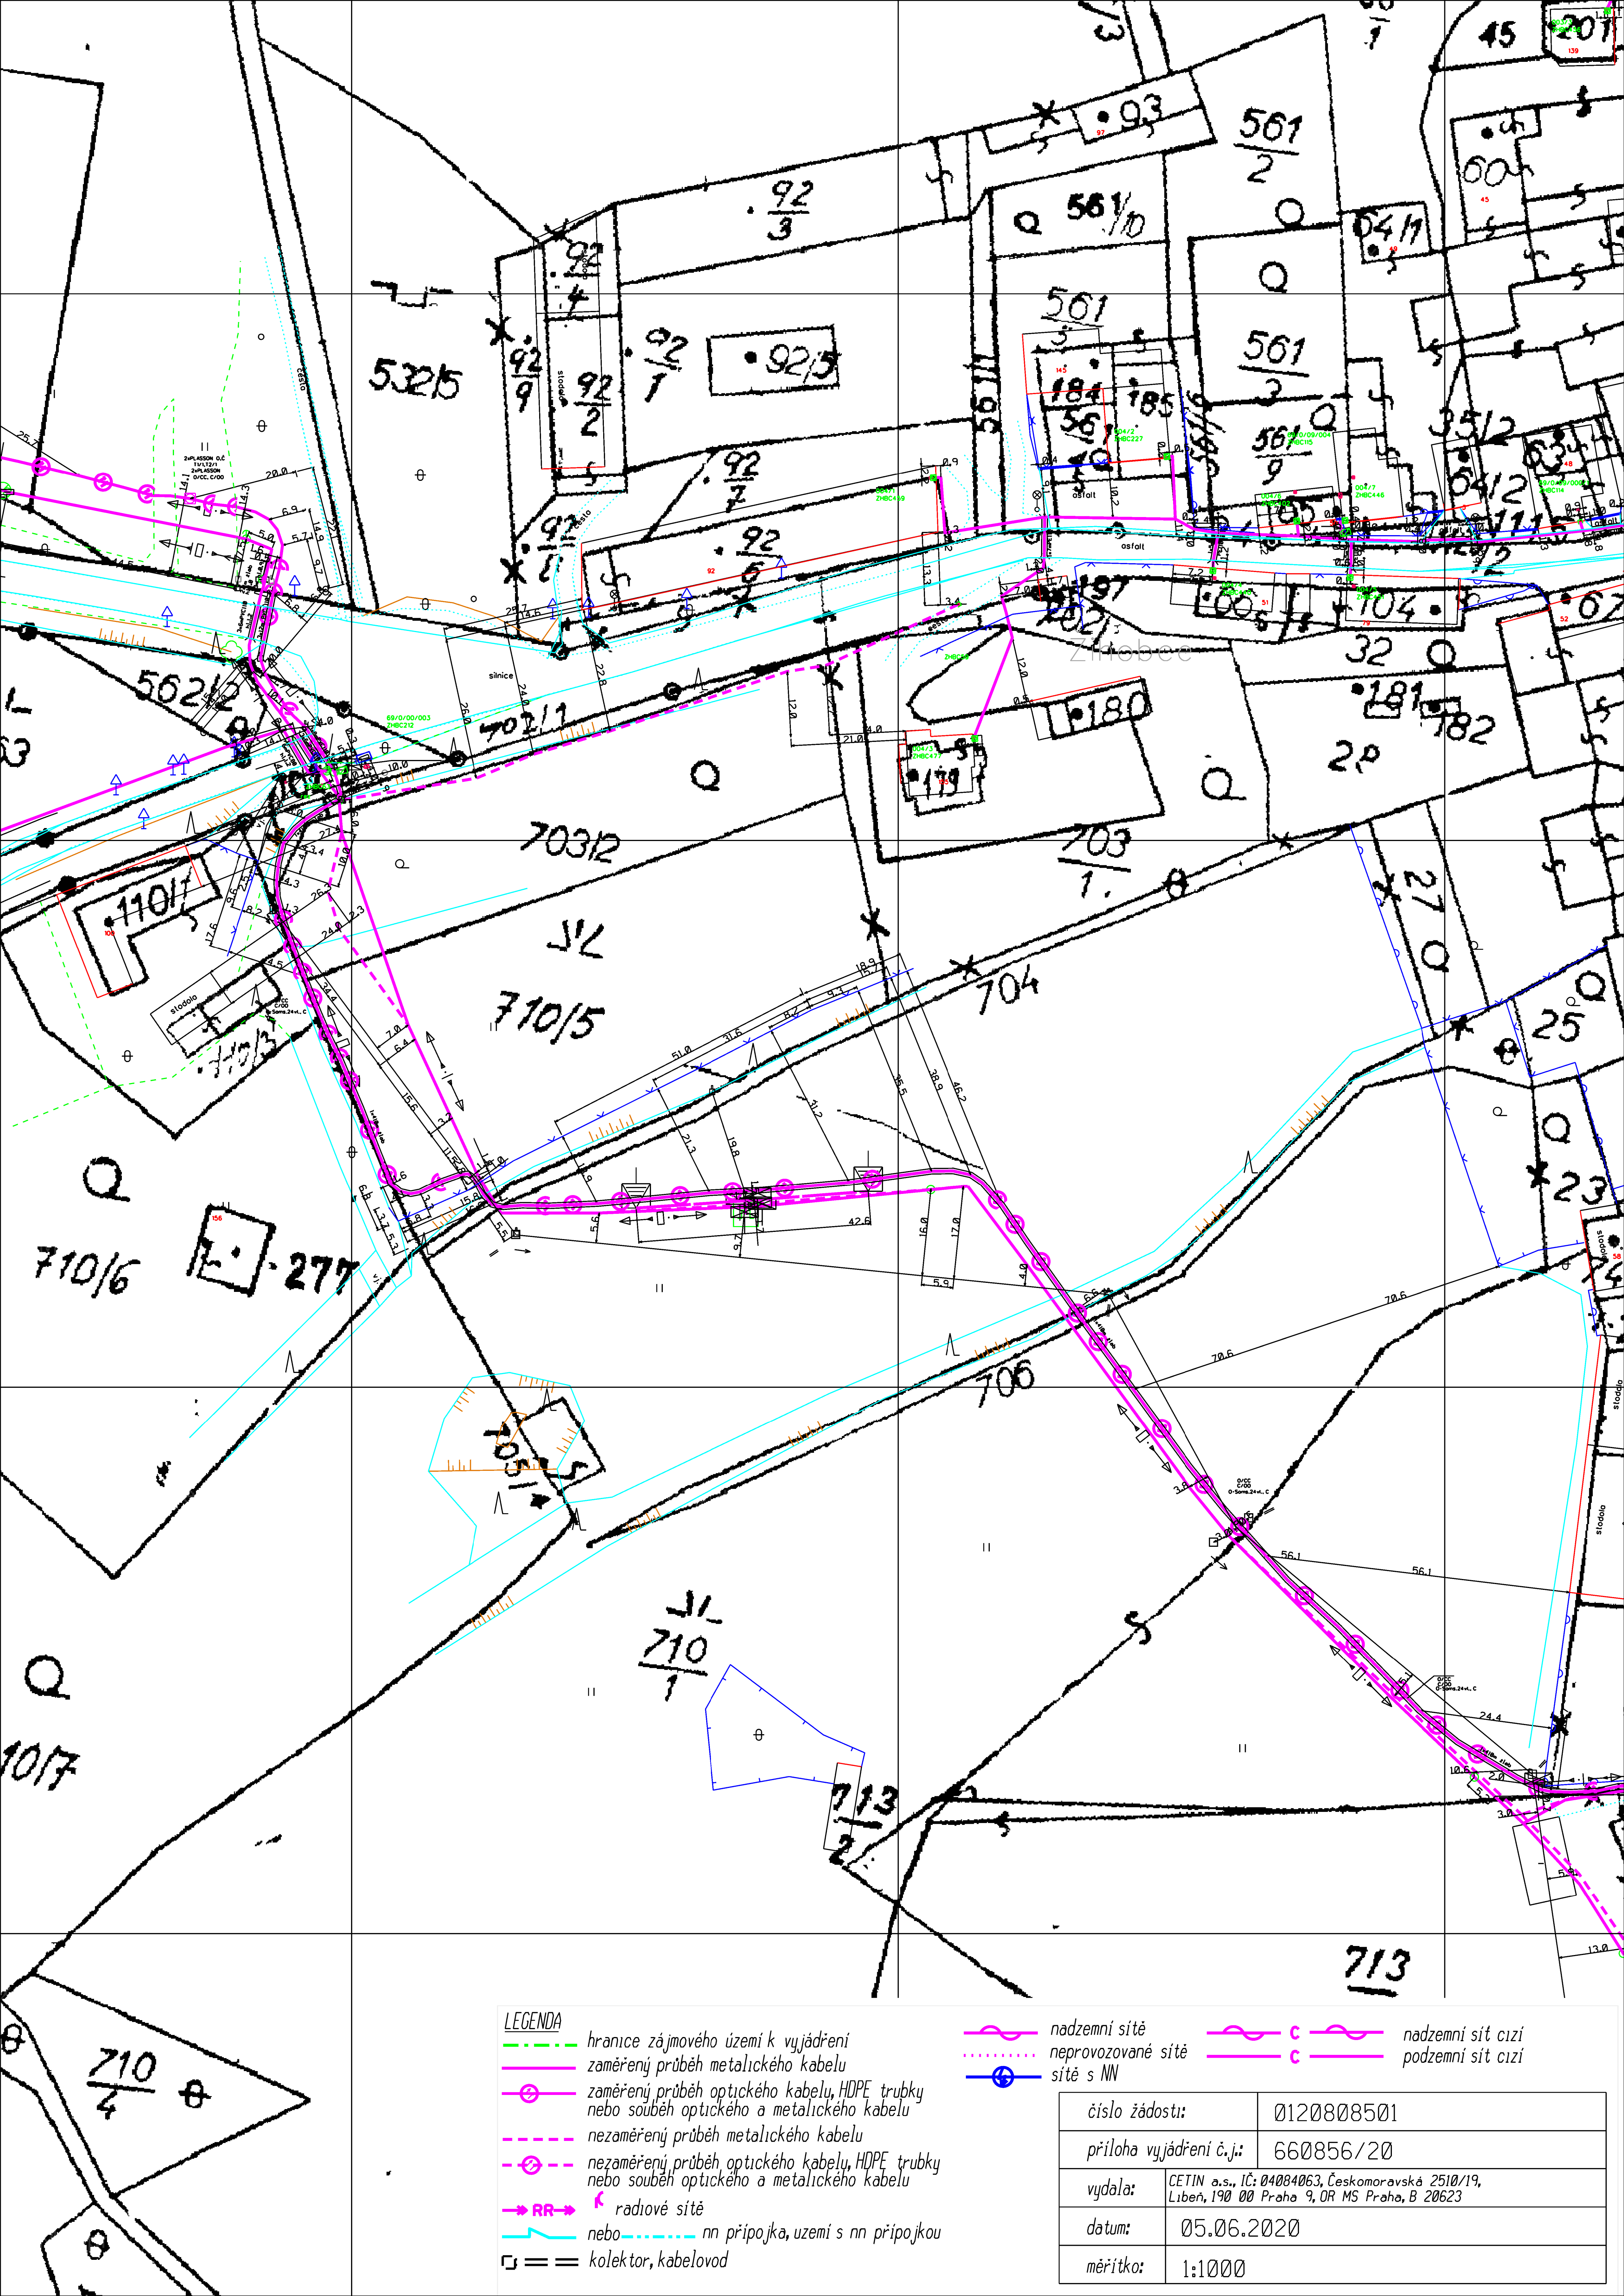

LEGENDA

hranice zájmového území k vyjádření	
zaměřený průběh metalického kabelu	
zaměřený průběh optického kabelu, HDPE trubky nebo souběh optického a metalického kabelu	
nezaměřený průběh metalického kabelu	
nezaměřený průběh optického kabelu, HDPE trubky nebo souběh optického a metalického kabelu	
RR radiové sítě	
nebo nn přípojka, uzemí s nn přípojkou	
kolektor, kabelovod	
nadzemní sítě	nadzemní sít cizí
neprovozované sítě	podzemní sít cizí
sítě s NN	

číslo žádosti:	0120808501
příloha vyjádření č.j.:	660856/20
vydala:	CETIN a.s., IČ: 04084063, Českomoravská 2510/19, Libeň, 190 00 Praha 9, OR MS Praha, B 20623
datum:	05.06.2020
měřítko:	1:1000