



POVODÍ VLTAVY

Povodí Vltavy, státní podnik
závod Berounka
Denisovo nábřeží 14
301 00 Plzeň

TEL.: 377 307 111
FAX: 377 237 361

BANKOVNÍ SPOJENÍ:
KOMERČNÍ BANKA a.s. PLZEŇ - MĚSTO
č.ú.: 7004311/0100

Státní pozemkový úřad

Doručeno: 03.06.2020

SPU 192223/2020

listy: 1 přílohy:

druh:



spuess7a339b16

Státní pozemkový úřad
Pobočka Tachov
T. G. Masaryka 1326
347 01 Tachov

VÁŠ DOPIS ZNAČKY/ ZE DNE
SPU 140630/2020/Com
28.4.2020

NAŠE ZNAČKA
PVL-36054/2020/340/Li
PVL-8398/2020/SP

VYŘIZUJE/ LINKA
Ing.M.Lišková/378
D.Petrík/511
L. Havlíková/724719172

DATUM
1.6.2020

Komplexní pozemkové úpravy v k.ú. Ústí nad Mží

k.ú. Ústí nad Mží, okres Tachov, kraj Plzeňský, č.h.p. 1-10-01-0280-0-00, 1-10-01-0510-0-00, 1-10-01-0520-0-00

ID VÚ povrchových vod: BER_0050 Hamerský potok od státní hranice po ústí do Mže
BER_2070 Mže od hráze nádrže Lučina po tok Úhlavka

ID VÚ podzemních vod: 62121, ID HGR: 6212

I. VYJÁDŘENÍ správce povodí a II. VYJÁDŘENÍ správce vodních toků

Dopisem č.j. SPU 140630/2020/Com ze dne 28.4.2020 jste nám předložili žádost o vyjádření správce povodí k záměru „**Komplexní pozemkové úpravy v k.ú. Ústí nad Mží**“. K žádosti byla přiložena mapa s vyznačením předběžného obvodu komplexních pozemkových úprav.

V katastrálním území Ústí nad Mží je Povodí Vltavy, státní podnik ve smyslu zákona č. 305/2000 Sb., o povodích, zákona č. 254/2001 Sb., o vodách a změně některých zákonů, ve znění pozdějších předpisů (dále jen vodní zákon), a vyhlášky č. 178/2012 Sb., kterou se stanoví seznam významných vodních toků a způsob provádění činností souvisejících se správou vodních toků, správcem a uživatelem významného vodního toku Mže (IDVT 10100016), č.h.p. 1-10-01-001, pod poř. č. 257 dle vyhlášky č. 178/2012 Sb. a významného vodního toku Hamerský potok (IDVT 10100143), č.h.p. 1-10-01-029, pod poř. č. 260 dle vyhlášky č. 178/2012 Sb. Správa a užívání těchto toků podléhá příslušným ustanovením zákona č. 254/2001 Sb.

Významný vodní tok Mže má stanovené záplavové území včetně vymezené aktivní zóny záplavového území (v ř. km 22,670 – 96,350 stanoveno Krajským úřadem Plzeňského kraje č.j. ŽP/14548/06 ze dne 28.3.2007) – viz příloha 3.

Významný vodní tok Hamerský potok má stanovené záplavové území včetně vymezené aktivní zóny záplavového území (v ř. km 0,000-26,6300 stanoveno Krajským úřadem Plzeňského kraje č.j. ŽP/21147/16 ze dne 22.3.2017) – viz příloha 4.

V přiložené vodohospodářské mapě je ještě znázorněn i bezejmenný drobný vodní tok IDVT 10274144, který je dle § 48 odst. 4 vodního zákona ve správě našeho státního podniku (viz příloha 1).



Předložený záměr řeší uspořádání vlastnických práv k pozemkům, upravení pozemků prostorové a funkční, scelení nebo dělení pozemků a zabezpečení přístupnosti pozemků a vyrovnání jejich hranic.

I. Na základě ustanovení § 54 odst. 4 zákona č. 254/2001 Sb., o vodách a o změně některých zákonů (vodní zákon), ve znění pozdějších předpisů vydává organizace Povodí Vltavy, státní podnik, jako příslušný správce povodí v dílčím povodí Berounky k předložené projektové dokumentaci (předloženému záměru) následující

v y j á d ř e n í :

Z hlediska zájmů daných platným Národním plánem povodí Labe, Plánem dílčího povodí Berounky [ustanovení § 24 až 26 zákona č. 254/2001 Sb., o vodách a o změně některých zákonů (vodní zákon), ve znění pozdějších předpisů]

je uvedený záměr možný.

Z hlediska dalších zájmů daných zákonem č. 254/2001 Sb., o vodách a o změně některých zákonů (vodní zákon), ve znění pozdějších předpisů, souhlasíme s uvedeným záměrem „Komplexní pozemkové úpravy v k.ú. Ústí nad Mží“ za předpokladu splnění těchto podmínek:

1. Do předběžného obvodu KoPÚ zasahuje povodí kritického bodu 11 007 249, který ohrožuje obec Ústí (viz příloha 2). V rámci přípravných prací a následně v plánu společných zařízení je nutné posoudit přispívající plochy a navrhnout potřebná protierozní a vodohospodářská opatření v povodí kritického profilu tak, aby došlo ke zmenšení objemu přímého odtoku.
2. Do výkresové části plánu společných zařízení bude zakresleno stanovené záplavové území Mže a Hamerského potoka (viz příloha 3, 4).
3. V případě rekonstrukcí či novostaveb polních cest doporučujeme (pokud to konfigurace terénu umožňuje) řešit jejich odvodnění příčným sklonem bez cestního příkopu tak, aby nedocházelo k urychlování odtoku vody z povodí. V případě návrhu cestních příkopů nedoporučujeme jejich zaústění do kanalizace.
4. Pokud se v pozemkové úpravě vyskytují pozemky vedené v evidenci katastru nemovitostí jako orná půda, které jsou zatravněny a v návrhu pozemkových úprav nedojde ke změně druhu pozemku na TTP, požadujeme určit jejich erozní ohroženost s faktorem C i pro ornou půdu.
5. Návrh plánu společných zařízení bude projednán se zástupci Povodí Vltavy, státní podnik, k vyjádření bude předložen i výkres erozní ohroženosti stav i návrh.
6. Pokud budou v řešeném území navrhovaná vodní díla (úpravy toků, malé vodní nádrže apod.), požadujeme předložit projektovou dokumentaci těchto objektů k vydání stanoviska správce povodí.
7. K provedení vodních děl, k jejich změnám a odstranění je třeba povolení vodoprávního úřadu dle § 15 zák. č. 254/2001 Sb. o vodách a o změně některých zákonů (vodní zákon).
8. Požadujeme, aby byly respektovány již schválené návrhy územních systémů ekologické stability krajiny dle zákona č. 114/1992 Sb. o ochraně přírody a krajiny a vyhlášky MŽP č.395/1992 Sb. Upozorňujeme, že vodní toky a údolní nivy jsou podle § 4 odst. 2 zákona ČNR č.114/1992 Sb. o ochraně přírody a krajiny chráněny jako významné krajinné prvky a k zásahům, mezi které patří pozemkové úpravy, změny kultur pozemků, úpravy vodních toků, je nutné závazné stanovisko orgánu ochrany přírody.

Kontaktní osobou pro záležitosti pozemkových úprav je p. Dušan Petřík, tel: 377 307 511, 720 983 066, e-mail: dusan.petrik@pvl.cz.

Toto vyjádření správce povodí platí dva roky ode dne jeho vydání.

II. Jako správce výše uvedených vodních toků vydává organizace Povodí Vltavy, státní podnik, k předložené projektové dokumentaci jako účastník předmětného vodoprávního řízení následující


v y j á d ř e n í:

Souhlasíme s uvedeným záměrem „Komplexní pozemkové úpravy v k.ú. Ústí nad Mží“ za předpokladu splnění těchto podmínek:

1. Žádáme tímto, aby pozemky tvořící koryta výše citovaných vodních toků ve správě Povodí Vltavy, státního podniku spadajících do obvodu komplexních pozemkových úprav v k.ú. Ústí nad Mží, byly zaměřeny, oparcelněny a zapsány na LV s vlastnickým právem pro Českou republiku a právem hospodařit pro Povodí Vltavy, státní podnik.
2. V rámci KoPÚ požadujeme vyřešit převod pozemku p.č. 337 do vlastnictví obce Kočov.
3. V rámci KoPÚ bude vyřešeno zaústění cestního příkopu do IDVT 10274144.
4. Pro správce vodních toků musí být zachována možnost provádění správy a údržby ve smyslu ustanovení § 49 vodního zákona.
5. Pokud budou v obvodu pozemkových úprav listy vlastnictví, na kterých bude ČR – Povodí Vltavy, státní podnik ve spoluvlastnictví s jinými vlastníky, žádáme v souladu s § 9 odst. 16 zákona č. 139/2002 Sb. o vypořádání tohoto spoluvlastnictví.
6. Zástupce organizace Povodí Vltavy, státní podnik bude přizván k zaměřování hranic vodních toků a vodních děl ve správě Povodí Vltavy, státního podniku.


Přílohy:


1. mapa správcovství vodních toků
2. mapa s vyznačením povodí kritických profilů (zdroj http://webmap.dppcr.cz/dpp_cr/povis.dll)
3. mapa s vyznačením záplavového území Mže
4. mapa s vyznačením záplavového území Hamerského potoka

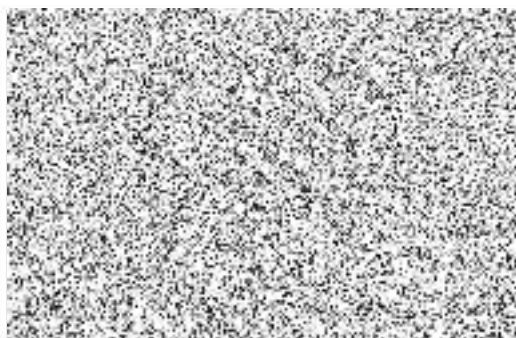

Ing. Eva Rozšafná
vedoucí provozního střediska 4

Kopie: PV zB, PS1 – D. Petřík
PV zB, PS5 – L. Havlíková

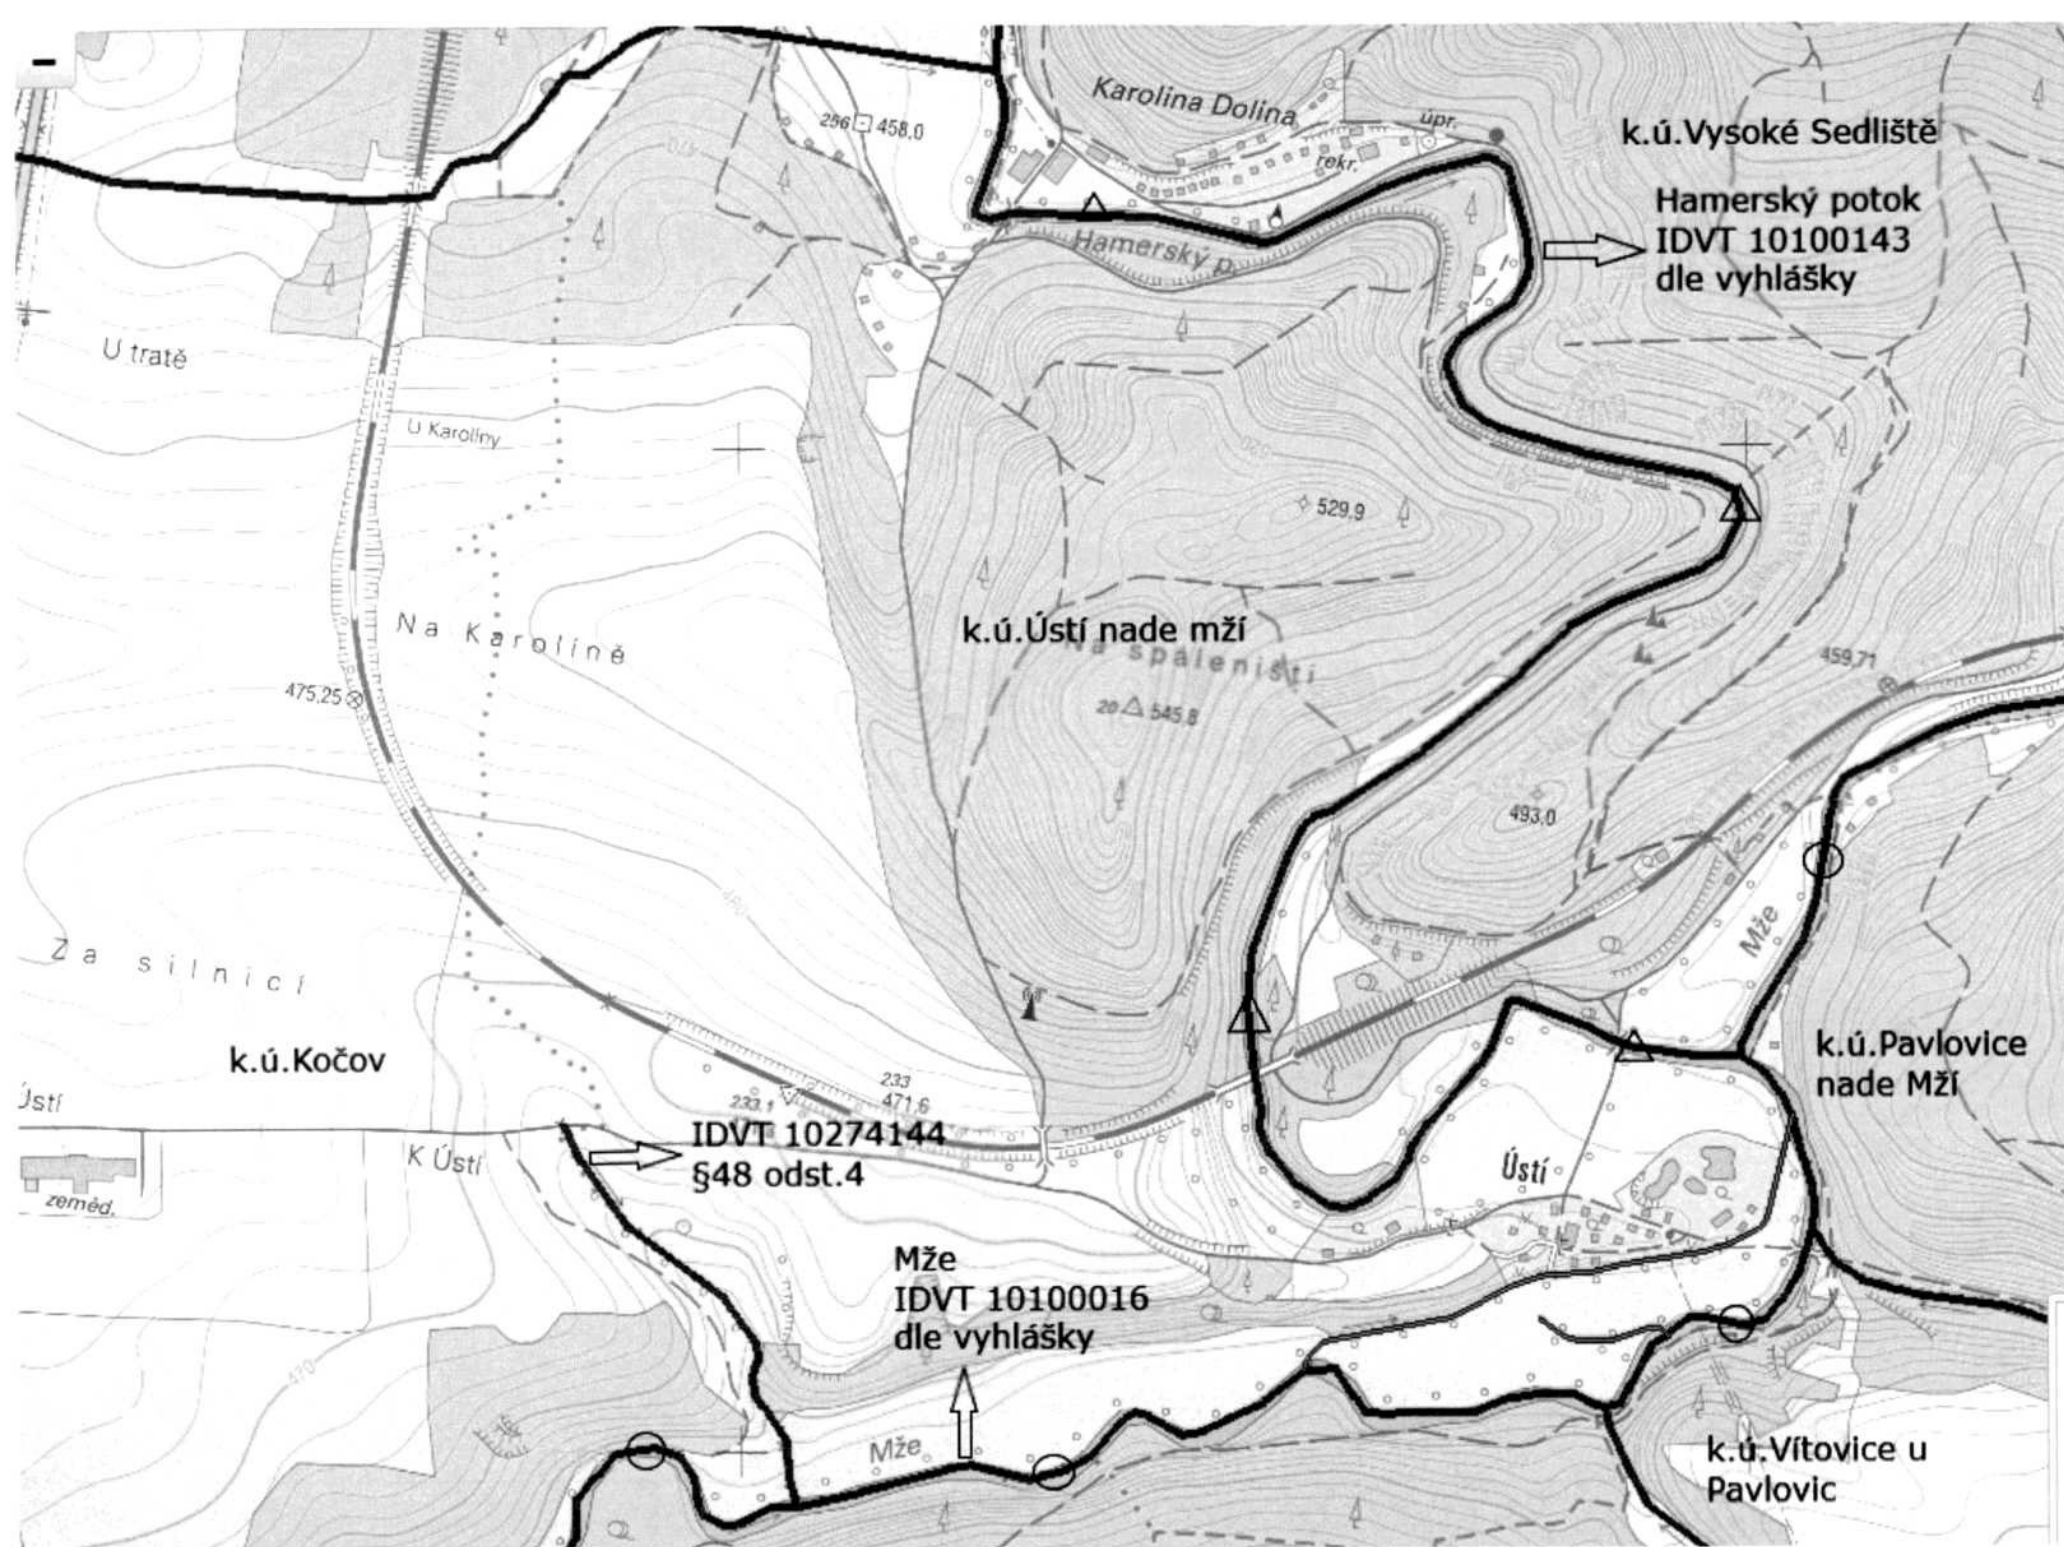

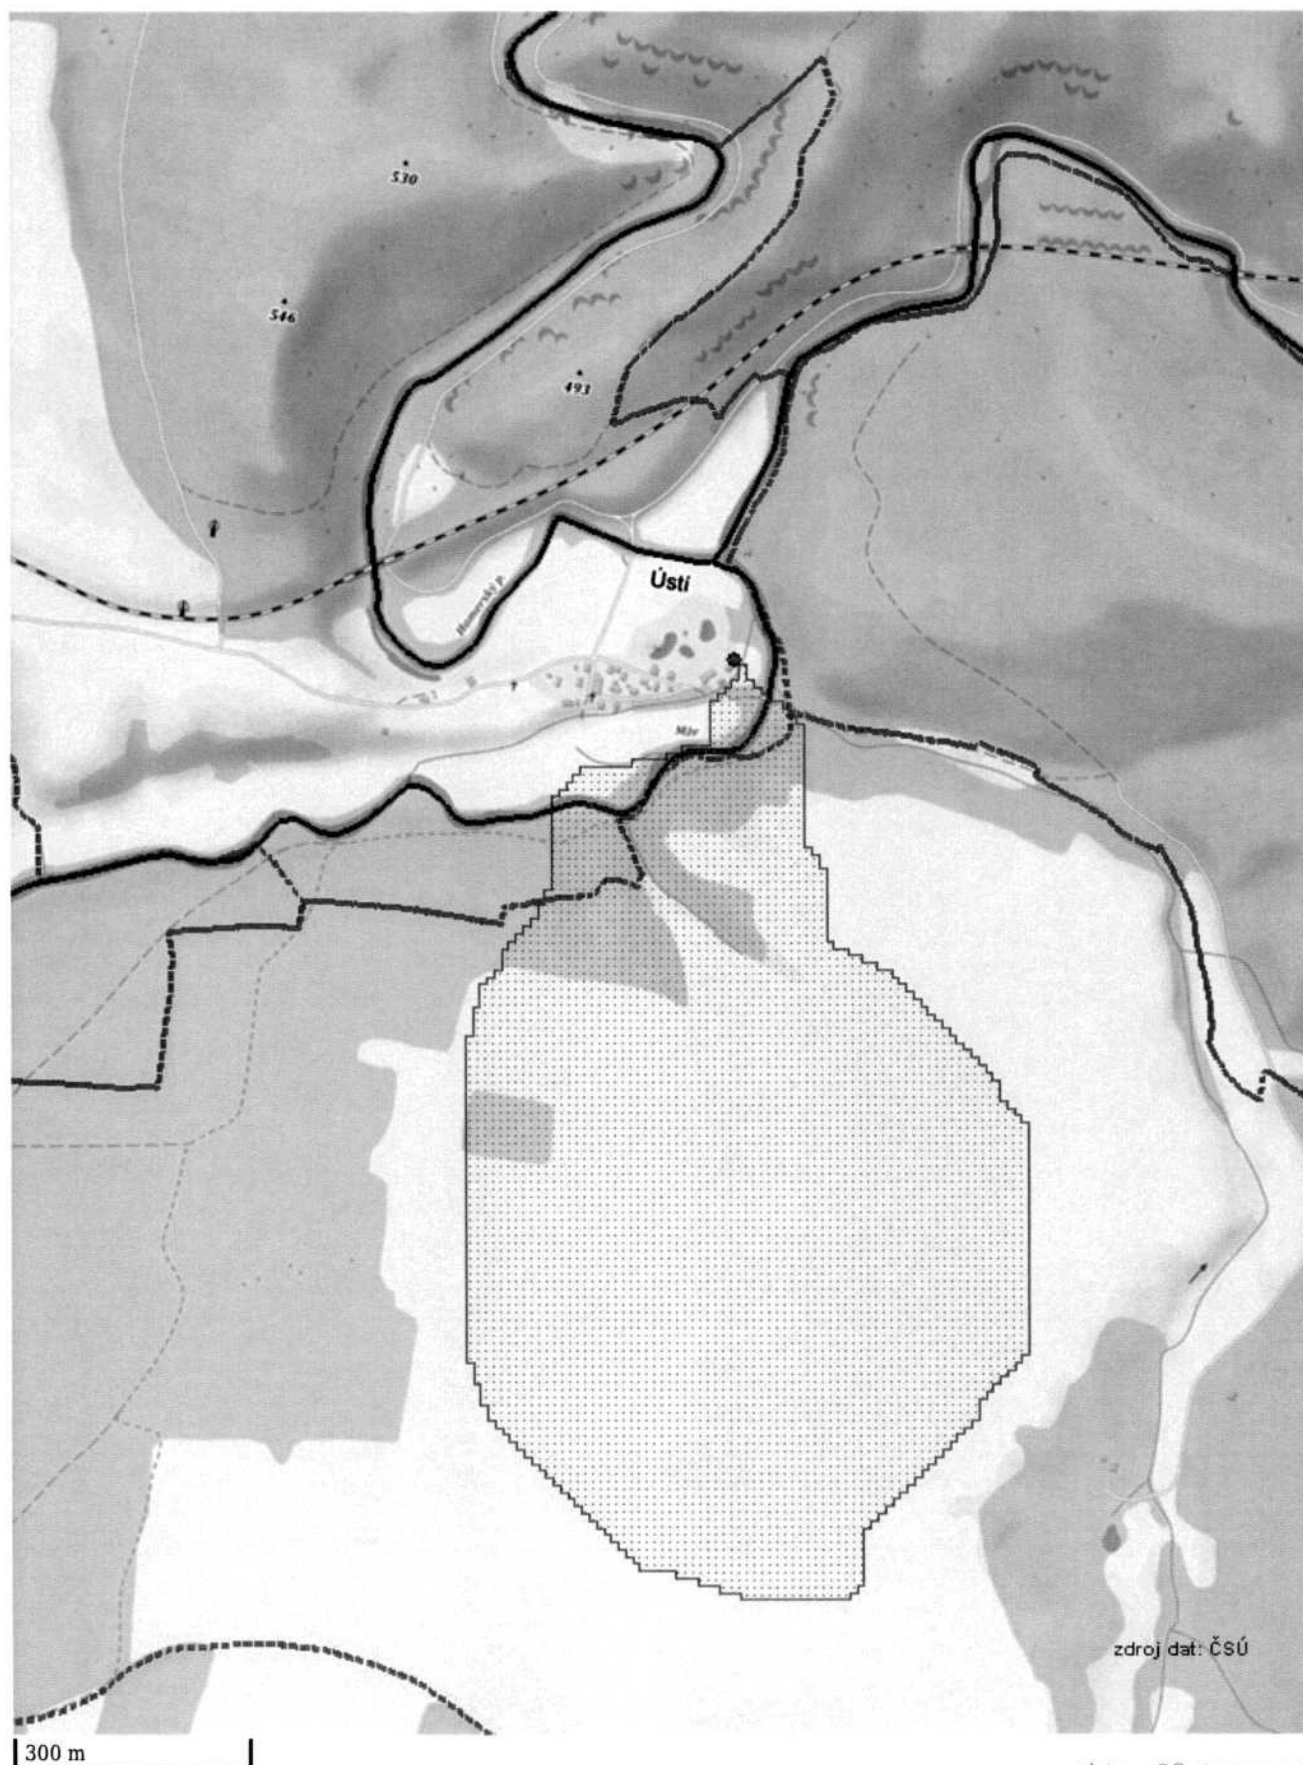




Legenda


Riziková území při přívalových srážkách

- Kritické body (od 1:500 000)

 Povodí kritických bodů

 Oblasti povodí

 Významné vodní toky

  Hranice katastrálních území (ČSÚ, aktivní od 1:50 000)

 Hranice obcí s rozšířenou působností (ČSÚ)