ÚZEMÍ OBCE: KŘEČANY - ŽIŘÍDICE
POVRCH ÚZEMÍ: ROSTLÝ TERÉN
ČÍSLO PARCELNÍ: 2604 | 2541 | 2539 | 2540 | 2638
VZDÁL. OBJEKTŮ A SMĚROVÝCH LOMŮ: 13.90 | 81.30 | 2.70 | 80.22 | 16.48
OZNAČENÍ VRCHOLOVÝCH BODŮ: vrstevnice | katastr | nová koryta | katastr

LEGENDA TYPŮ ČAR
PŮVODNÍ TERÉN
UPRAVENÝ TERÉN

MĚŘÍTKA 1:200/100

PŘÍČNÝ ŘEZ R-1

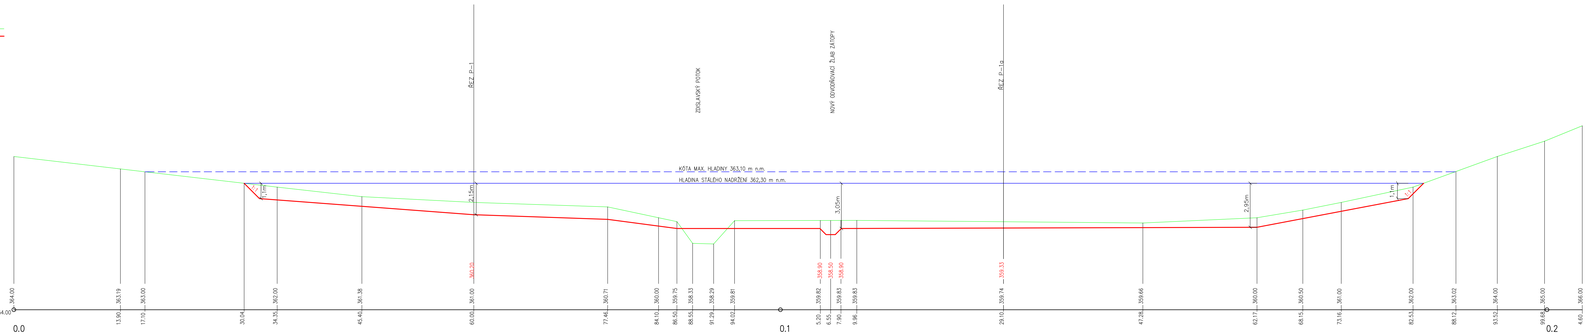

ÚZEMÍ OBCE: KŘEČANY - ŽIŘÍDICE
POVRCH ÚZEMÍ: ROSTLÝ TERÉN
ČÍSLO PARCELNÍ: 2541 | 2539 | 2540 | 2638
VZDÁL. OBJEKTŮ A SMĚROVÝCH LOMŮ: 5.50 | 19.29 | 11.32 | 4.74 | 8.40 | 16.54 | 3.66 | 11.54 | 6.62 | 2.43 | 1.48 | 37.68 | 23.64 | 14.56 | 11.35 | 8.09

LEGENDA TYPŮ ČAR
PŮVODNÍ TERÉN
UPRAVENÝ TERÉN

PŘÍČNÝ ŘEZ R-1a

MĚŘÍTKA 1:200/100

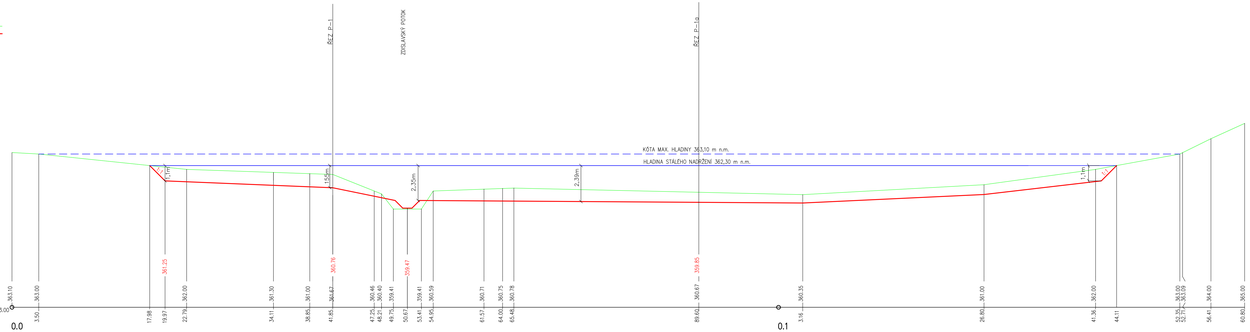

ÚZEMÍ OBCE: KŘEČANY - ŽIŘÍDICE
POVRCH ÚZEMÍ: ROSTLÝ TERÉN
ČÍSLO PARCELNÍ: 2604 | 2541 | 2539 | 2540 | 2602
VZDÁL. OBJEKTŮ A SMĚROVÝCH LOMŮ: 4.85 | 13.32 | 4.48 | 11.82 | 55.99 | 17.30
OZNAČENÍ VRCHOLOVÝCH BODŮ:

LEGENDA TYPŮ ČAR
PŮVODNÍ TERÉN
UPRAVENÝ TERÉN

ŘEZ R-1b

MĚŘÍTKA 1:200/100

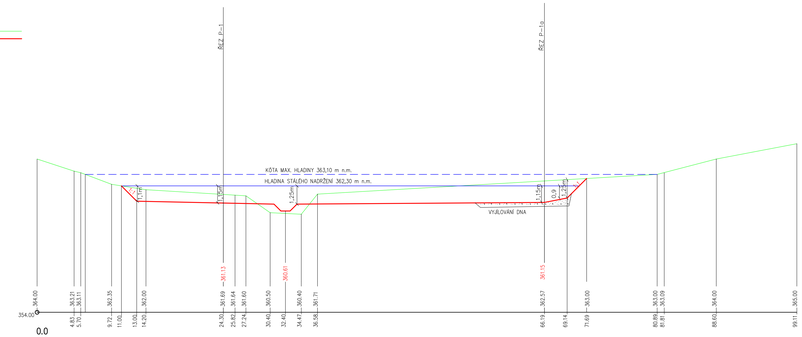

D 1.2.9.

Vypracoval :	Zodp.projektant :		ATELIER VH s.r.o.
Kreslil :	Datum : 11/2017	Měřítko : 1:200/100	Stupeň : DSP

Projektování a inženýrská činnost vodohospodářských staveb
Krkonošská 607/6
460 07 Liberec
IČO : 044 980 36
DIČ : CZ044980036

Akce :
VODNÍ NÁDRŽ A ČÁST POLNÍ CESTY C12 V K.Ú. ŽIŘÍDICE

PŘÍČNÉ ŘEZY V MÍSTĚ BUDOUCÍ ZÁTOPY MALÉ VODNÍ NÁDRŽE

Kraj :	Investor :	Formát :	Číslo zakázky :	Číslo soupravy :
LIBERECKÝ	KRAJSKÝ POZEMKOVÝ ÚŘAD LK U NISY 64, 460 59 LIBEREC	16A4		