



INFORMACE O BODECH		
ČÍSLO BODU	Y	X
30001	−1107481.610	−829102.240
30002	−1107480.616	−829093.021
30003	−1107486.258	−829096.095
30004	−1107475.422	−829090.505
30005	−1107491.676	−829097.940
30006	−1107486.872	−829084.748
30007	−1107491.397	−829088.605
30008	−1107484.496	−829071.609
30009	−1107486.701	−829065.518
30010	−1107488.974	−829067.268
30011	−1107485.508	−829090.646
30012	−1107481.417	−829098.518
30013	−1107482.288	−829063.200
30014	−1107493.364	−829069.582

INFORMACE O BODECH		
ČÍSLO BODU	Y	X
30015	−1107491.294	−829060.121
30016	−1107500.872	−829073.076
30017	−1107494.895	−829083.195
30018	−1107498.999	−829080.649
30019	−1107484.452	−829075.563
30020	−1107488.101	−829080.276
30021	−1107479.369	−829118.221
30022	−1107483.218	−829107.231
30023	−1107499.635	−829121.846
30024	−1107503.314	−829110.969
30025	−1107445.723	−829105.925
30026	−1107449.290	−829096.975
30027	−1107475.669	−829104.226
30028	−1107473.348	−829110.004

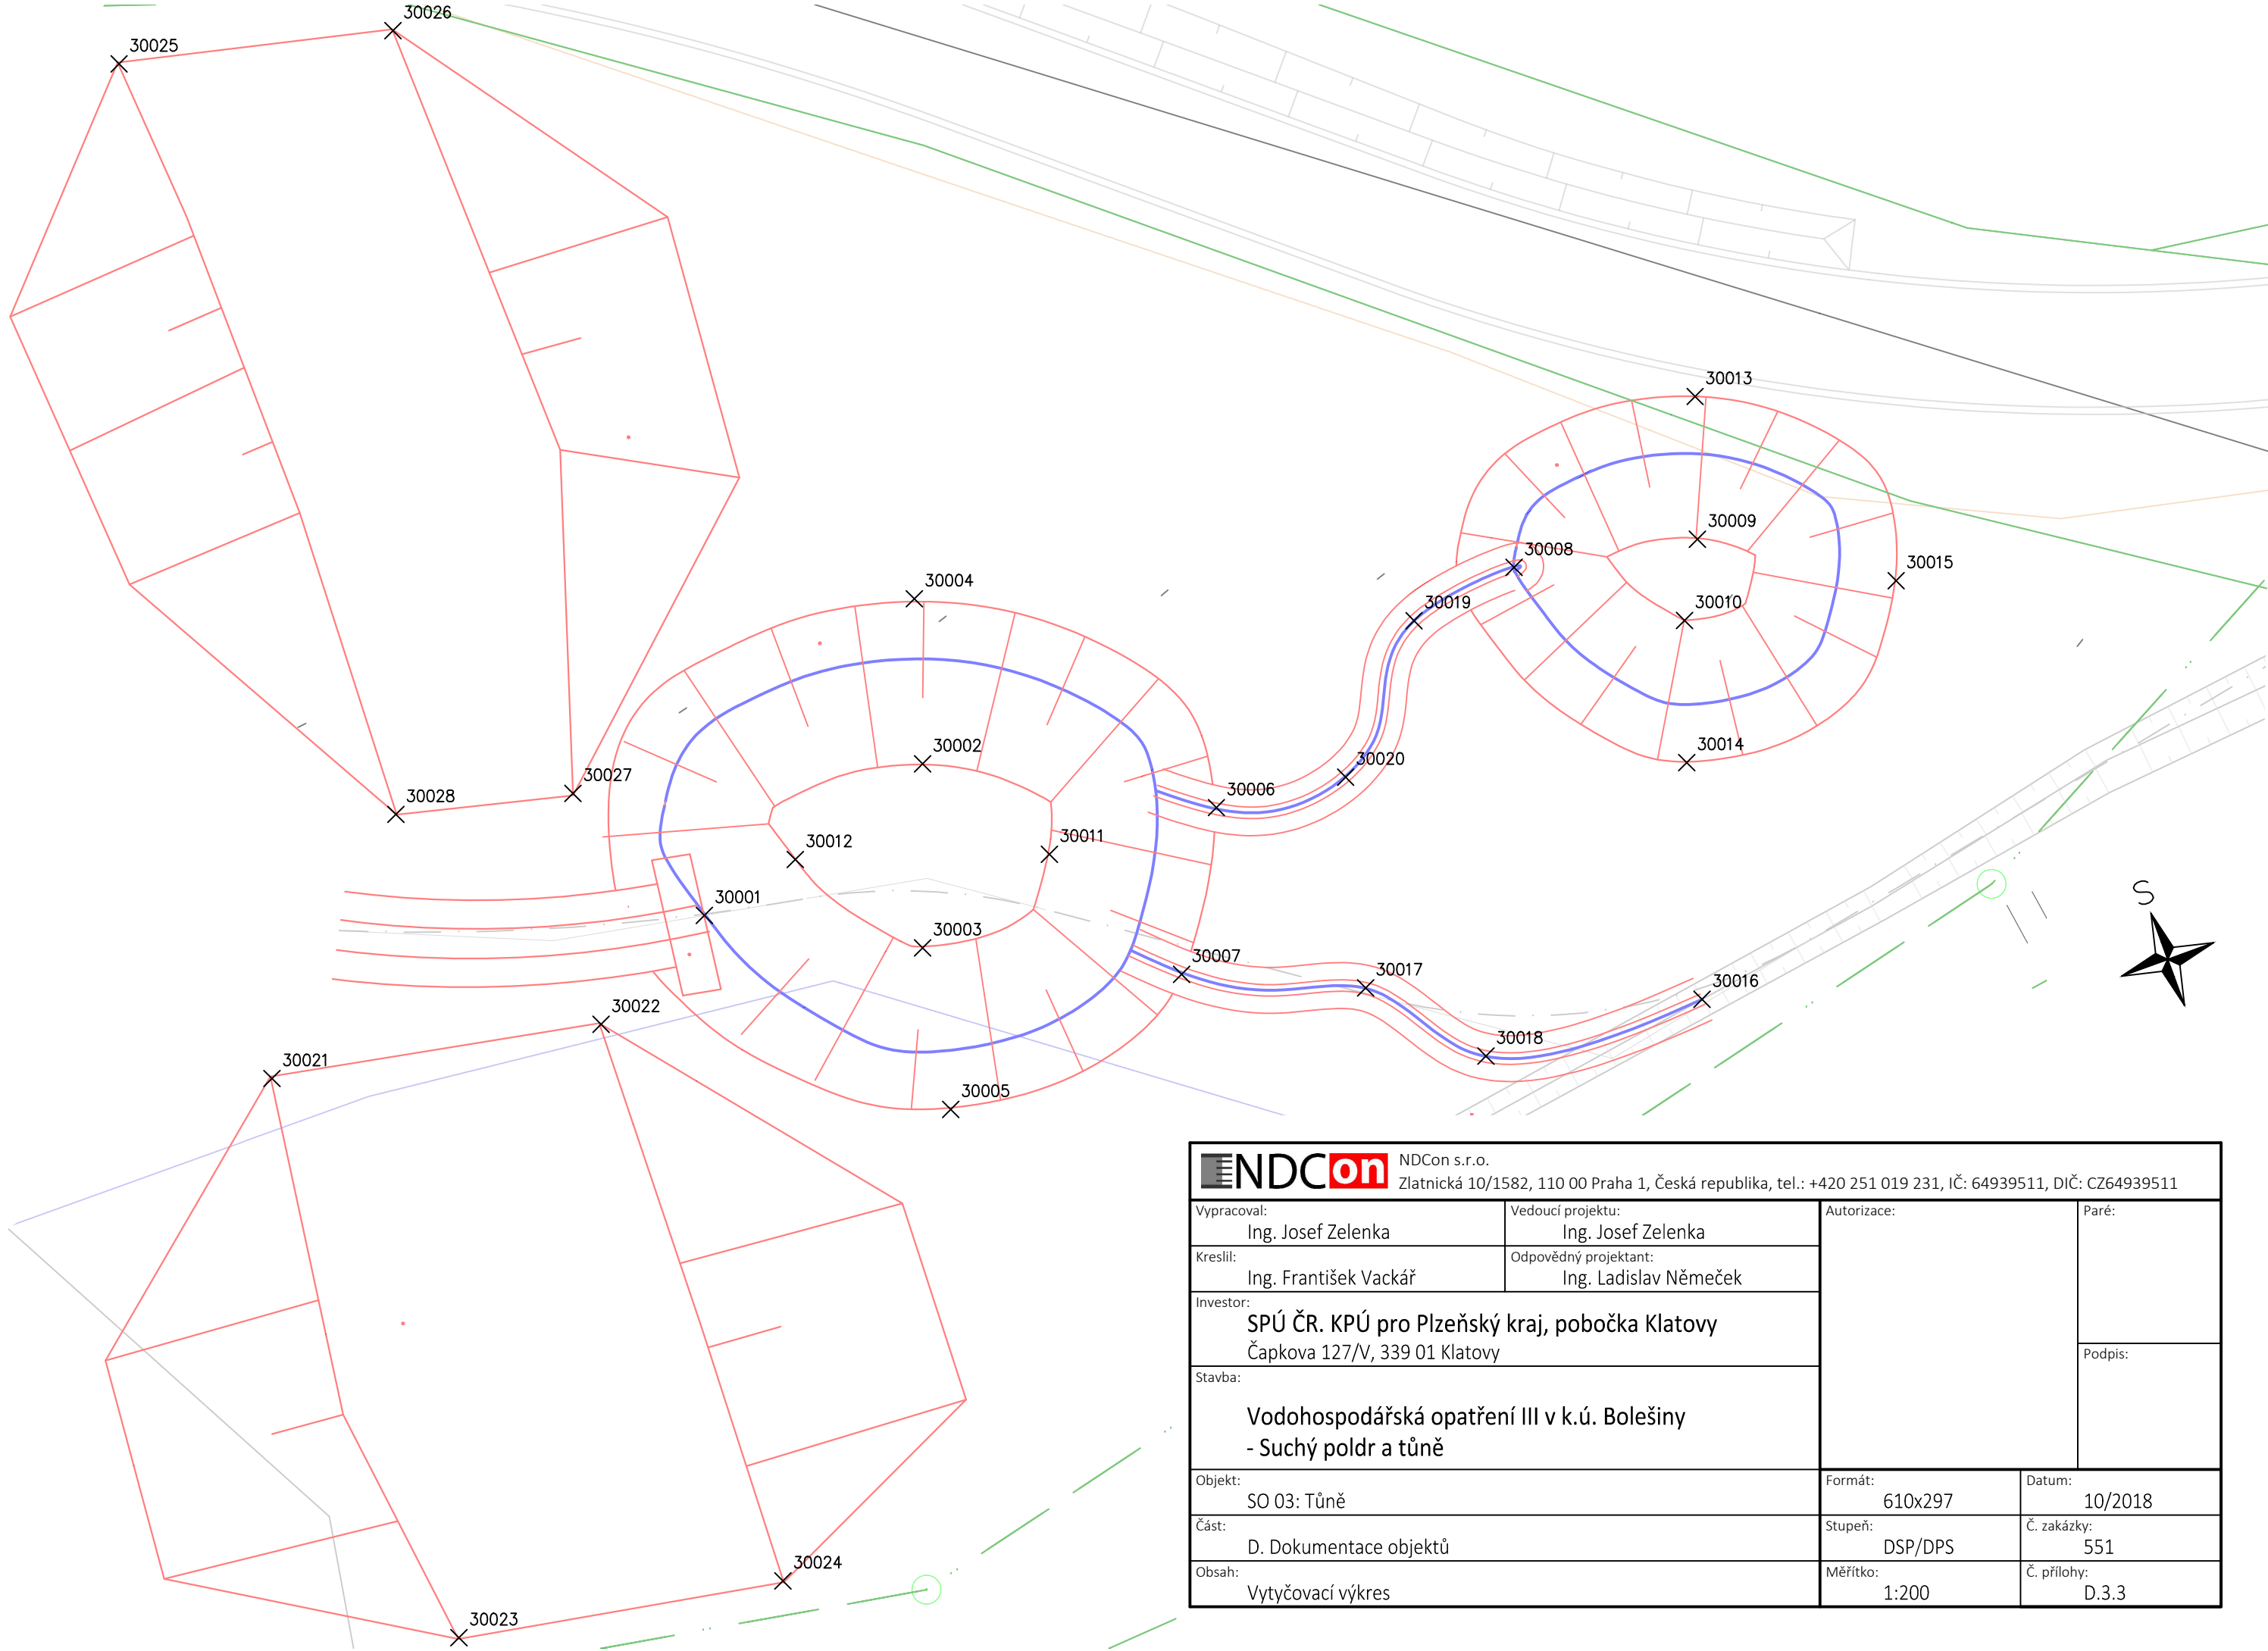

<div><div></div><div>NDCon s.r.o. Zlatnická 10/1582, 110 00 Praha 1, Česká republika, tel.: +420 251 019 231, IČ: 64939511, DIČ: CZ64939511</div></div>			
Vypracoval: Ing. Josef Zelenka		Vedoucí projektu: Ing. Josef Zelenka	
Kreslil: Ing. František Vackář		Odpovědný projektant: Ing. Ladislav Němeček	
Investor: SPÚ ČR. KPÚ pro Plzeňský kraj, pobočka Klatovy Čapkova 127/V, 339 01 Klatovy		Autorizace:	
Stavba: Vodohospodářská opatření III v k.ú. Bolešiny - Suchý poldr a tůňě			
Objekt: SO 03: Tůňě		Formát: 610x297	Datum: 10/2018
Část: D. Dokumentace objektů		Stupeň: DSP/DPS	Č. zakázky: 551
Obsah: Vytýčovací výkres		Měřítko: 1:200	Č. přílohy: D.3.3