



PODÉLNÝ PROFIL  
M 1:200/100

KATASTRÁLNÍ ÚZEMÍ	MALMĚŘICE		
PARCELNÍ ČÍSLA	1204	1205	1109
DRUH POZEMKU	NEPLODNÁ PŮDA	VODNÍ PLOCHA	

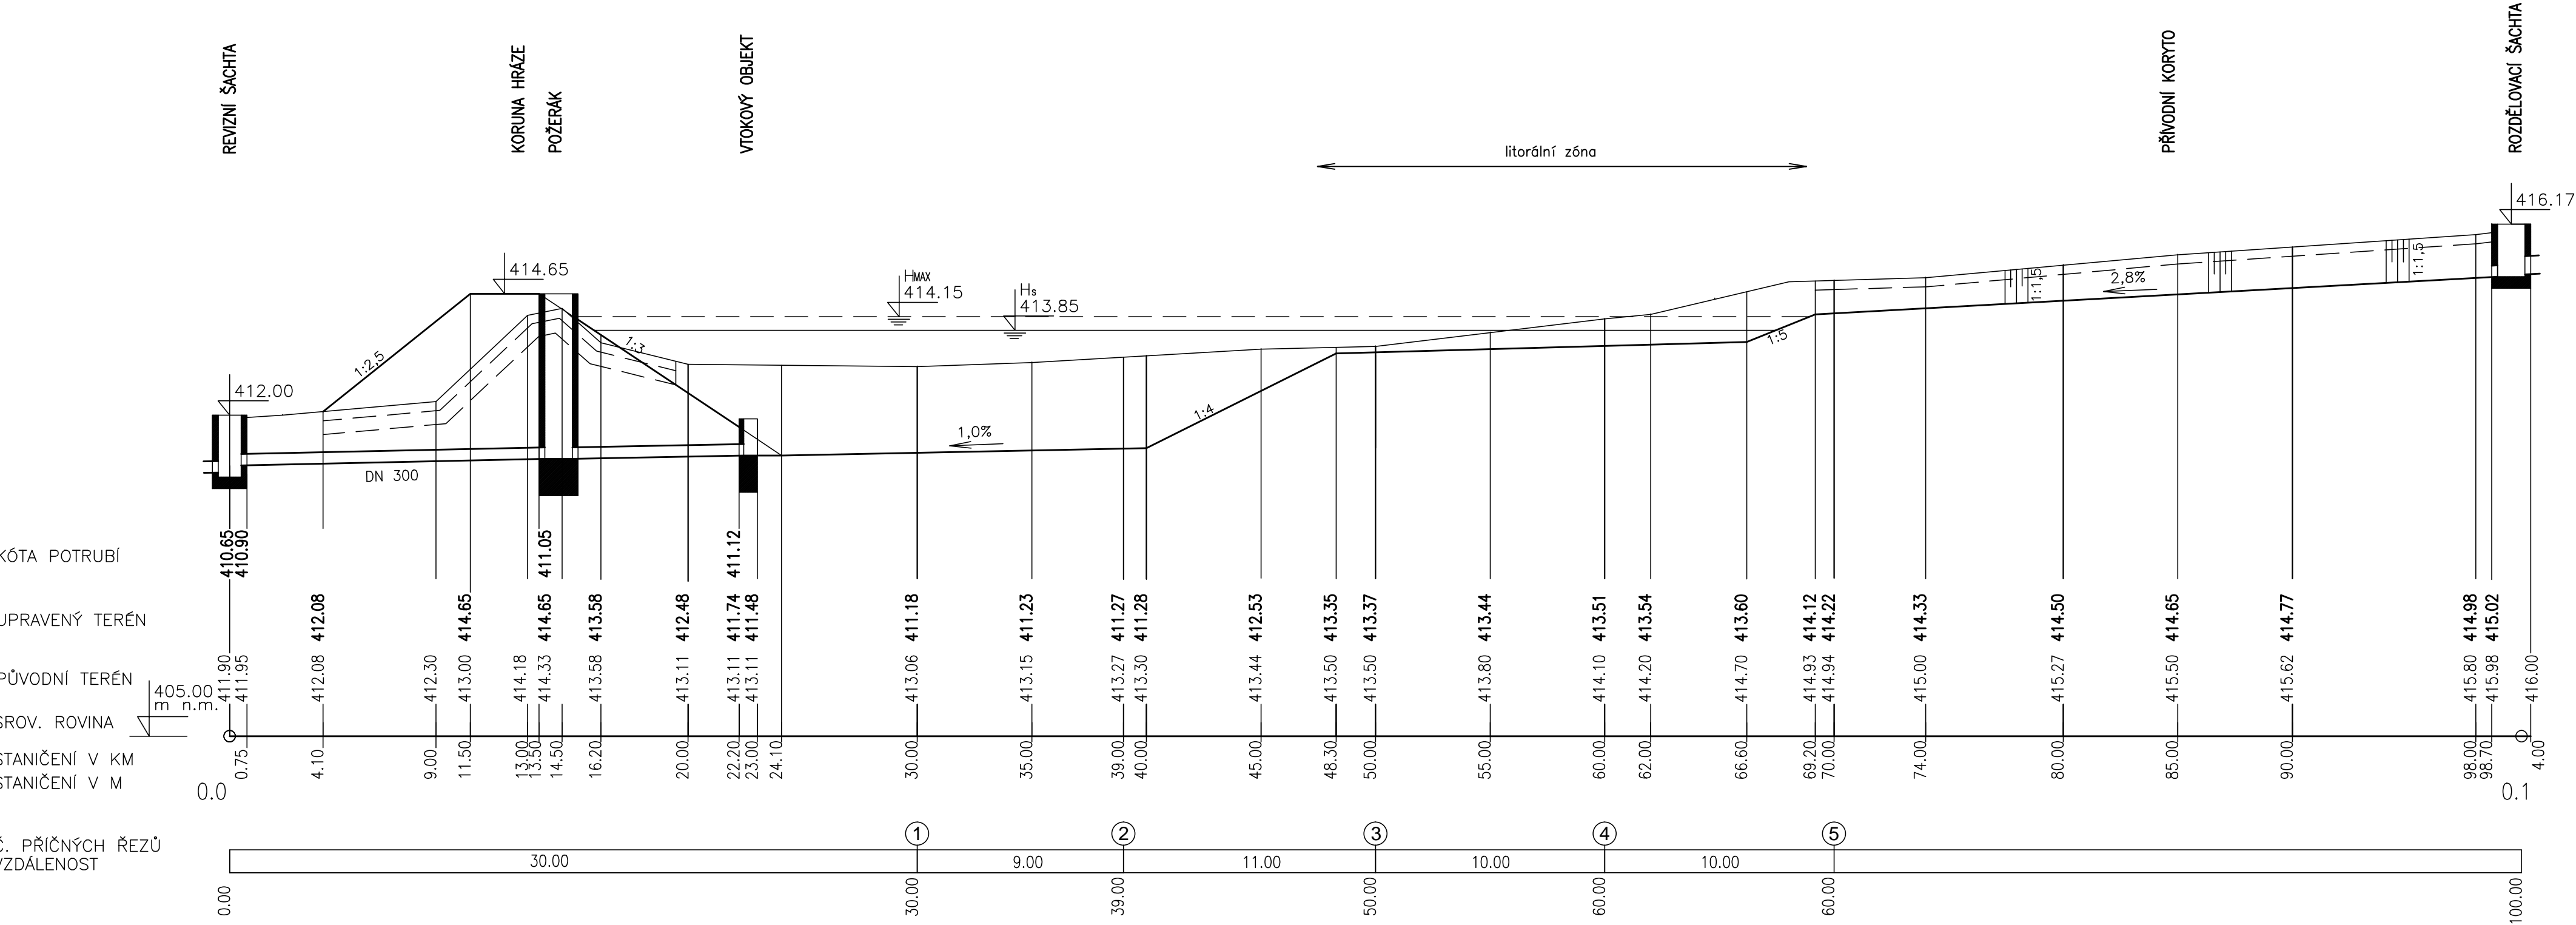

VYPRACOVAL		ZODP. PROJEKTANT		VED. PROJEKTANT		 vodohospodářský atelier s.r.o., Růženeč 54, 644 00 Brno
Ing. Samková		Ing. Malý		Ing. Hráček		
KRAJ	ÚSTECKÝ	K.Ú.	Malměřice	ZAK.ČÍSLO	5/20	
INVESTOR	ČR SPÚ–KRAJSKÝ PÚ PRO ÚK–POBOČKA LOUNY			DATUM	4/2020	
STAVBA AKCE	<b>OBNOVA STÁVAJÍCÍHO VODNÍHO DÍLA RYBNÍK POD LESEM V K.Ú.MALMĚŘICE</b>			STUPEŇ	DSP, DPS	
				FORMÁT	4x A4	
OBJEKT	SO 01–ÚPRAVA ZÁTOPY			MĚŘITKO	1:200/100	
OBSAH	PODÉLNÝ PROFIL			PŘÍLOHA Č.	PARÉ Č.	
				D.1.1.		