



POLNÍ CESTA HC1a
PODÉLNÝ PROFIL

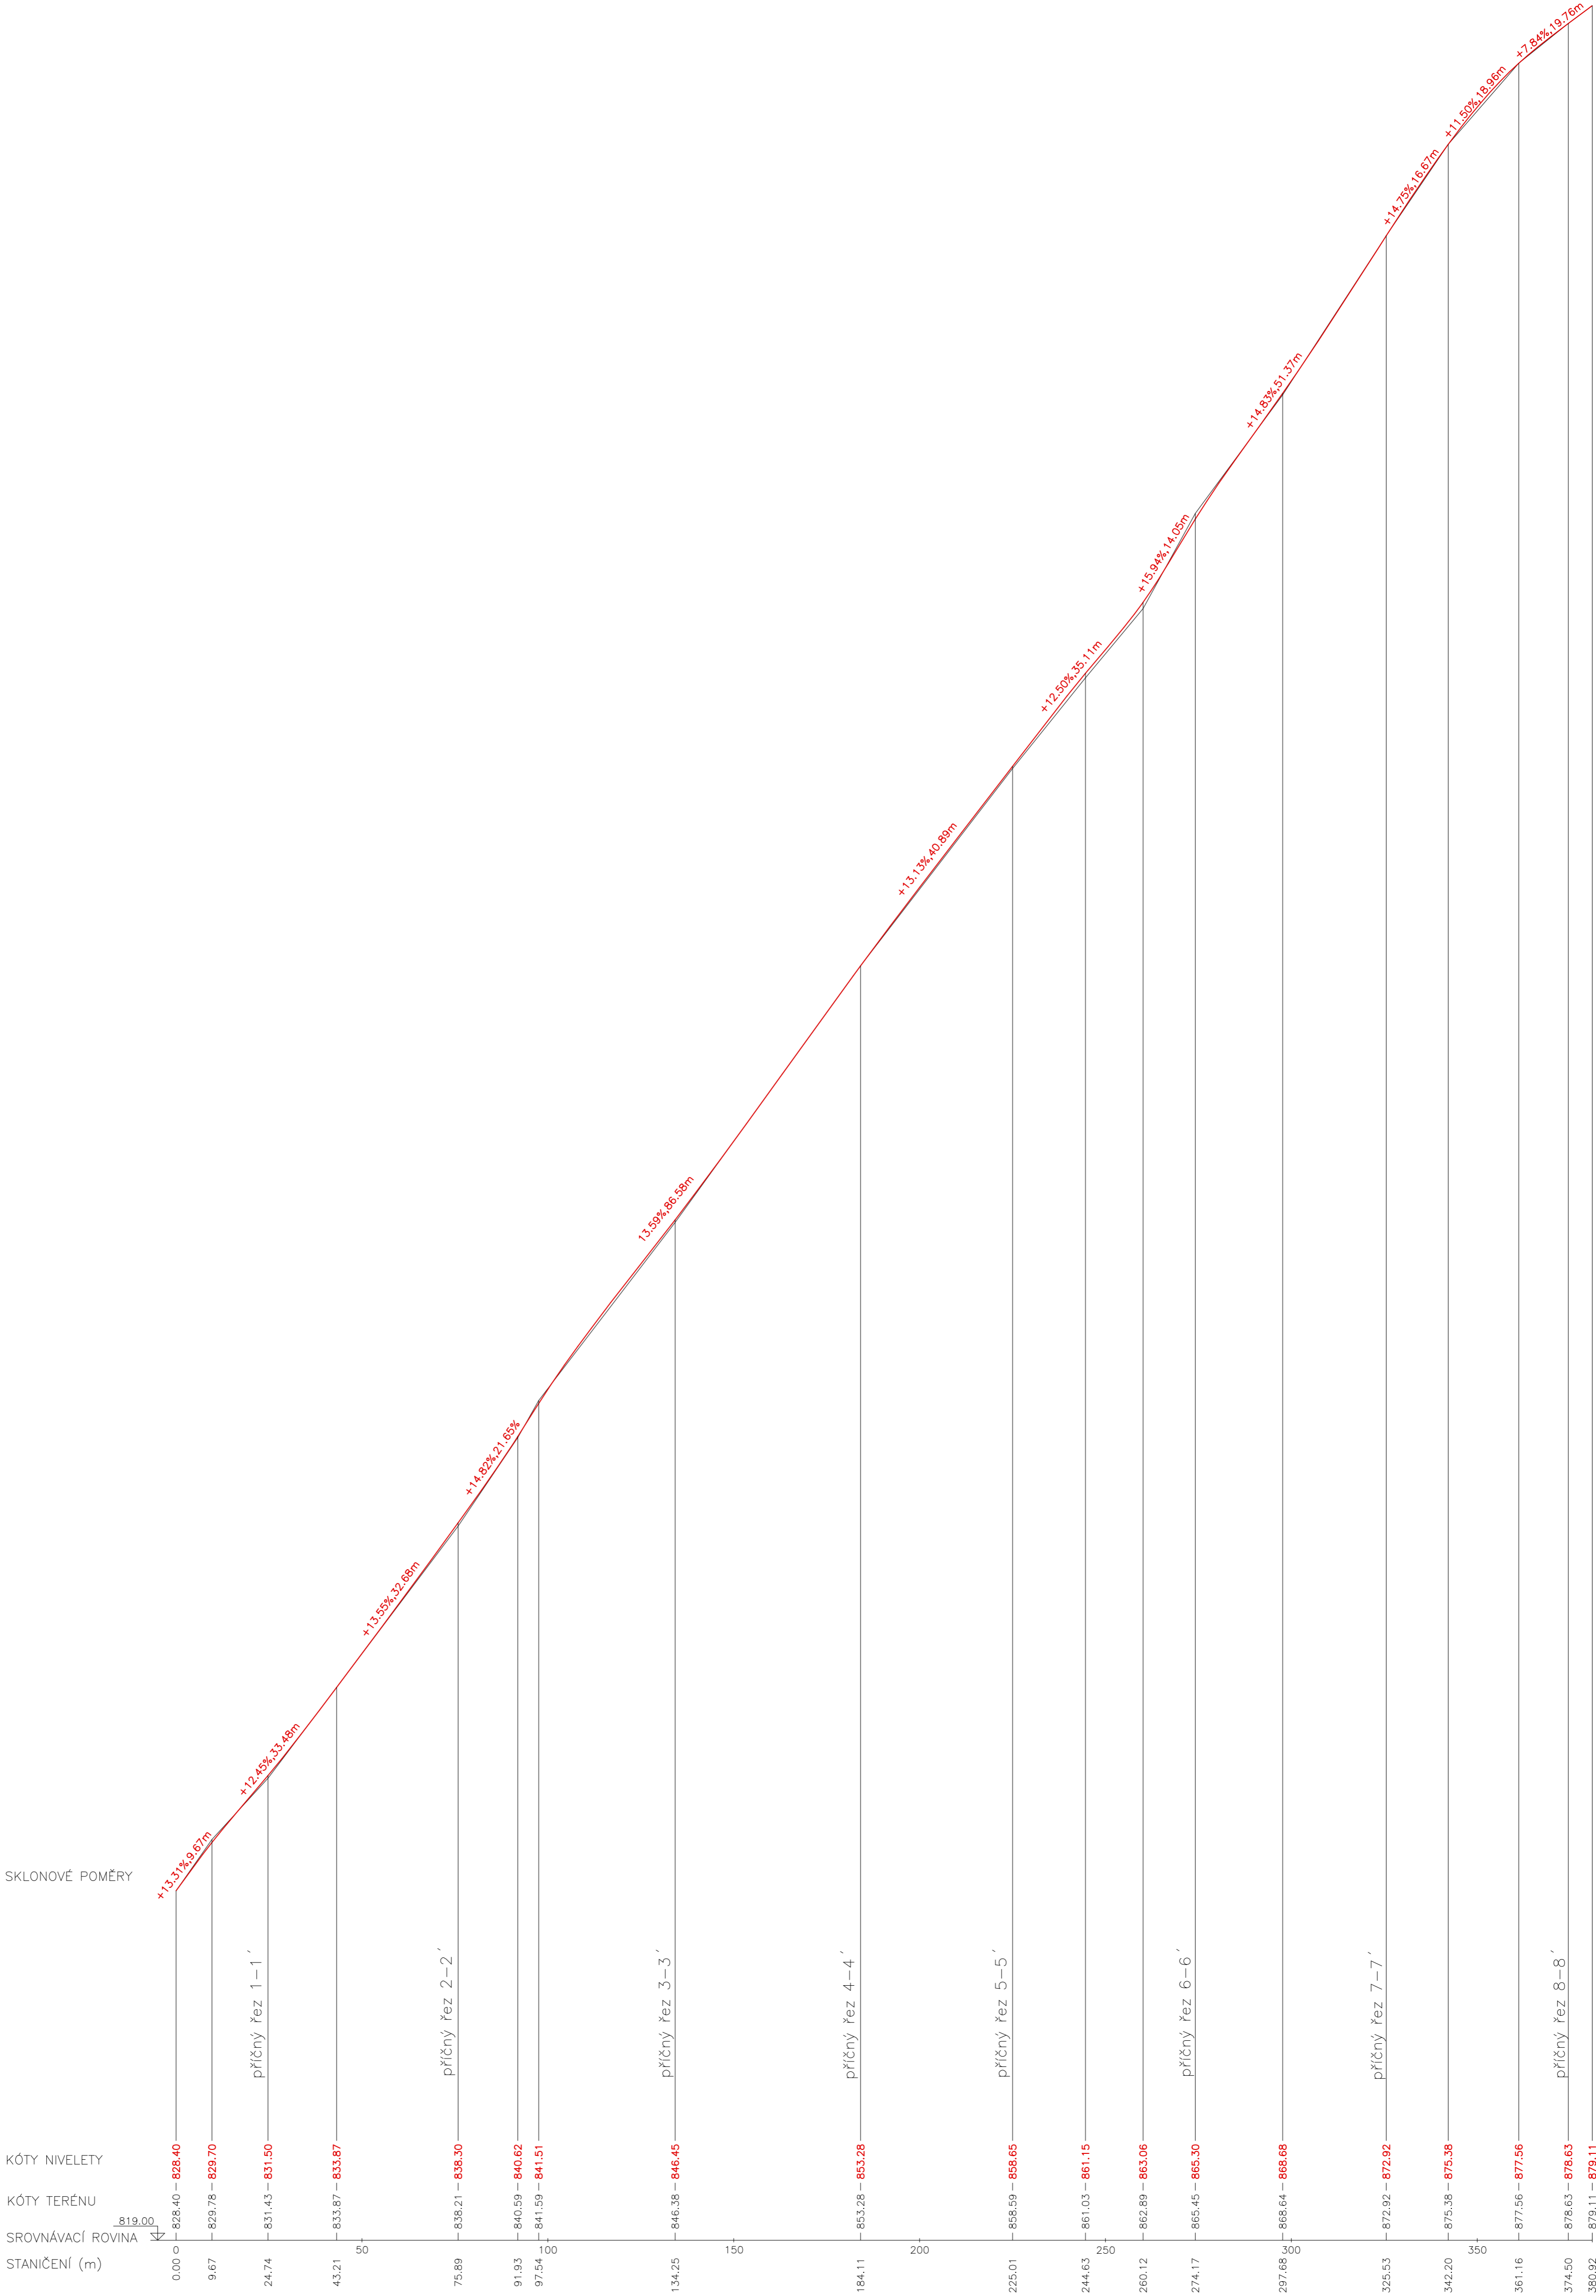

Měřítka: 1:1000/100
Převýšení: 10

VYPRACOVALA		ZODP.PROJEKTANT		 GEODETICKÉ SDRUŽENÍ s.r.o. <small>Kpt. Olesinského 69 261 01 Příbram tel: 318 635 418 www.geodelpb.cz</small>	
Ing. Jana Vávrová		Ing. Vladimír Luks			
ODBĚRATEL:		KPÚ pro Jihočeský kraj Pobočka Prachatice			
MÍSTO STAVBY:		k.ú. Vojslavice u Žárovne		DATUM	01/2017
STAVBA – OBJEKT:		POLNÍ CESTA HC1a		STUPEŇ	PSZ
				FORMÁT	A1
Obsah výkresu: DOKUMENTACE TECHNICKÉHO ŘEŠENÍ PODÉLNÝ PROFIL				MĚŘÍTKO	1:1000
				Č. VÝKRESU	04