


LEGENDA:

- asfaltová vozovka
- nepevněná krajnice ze štěrkodrtě
- hrana navržená
- hrana stávající – rušená
- ohradník
- katastr nemovitostí
- osa podélného profilu, směr staničení
- drenáž

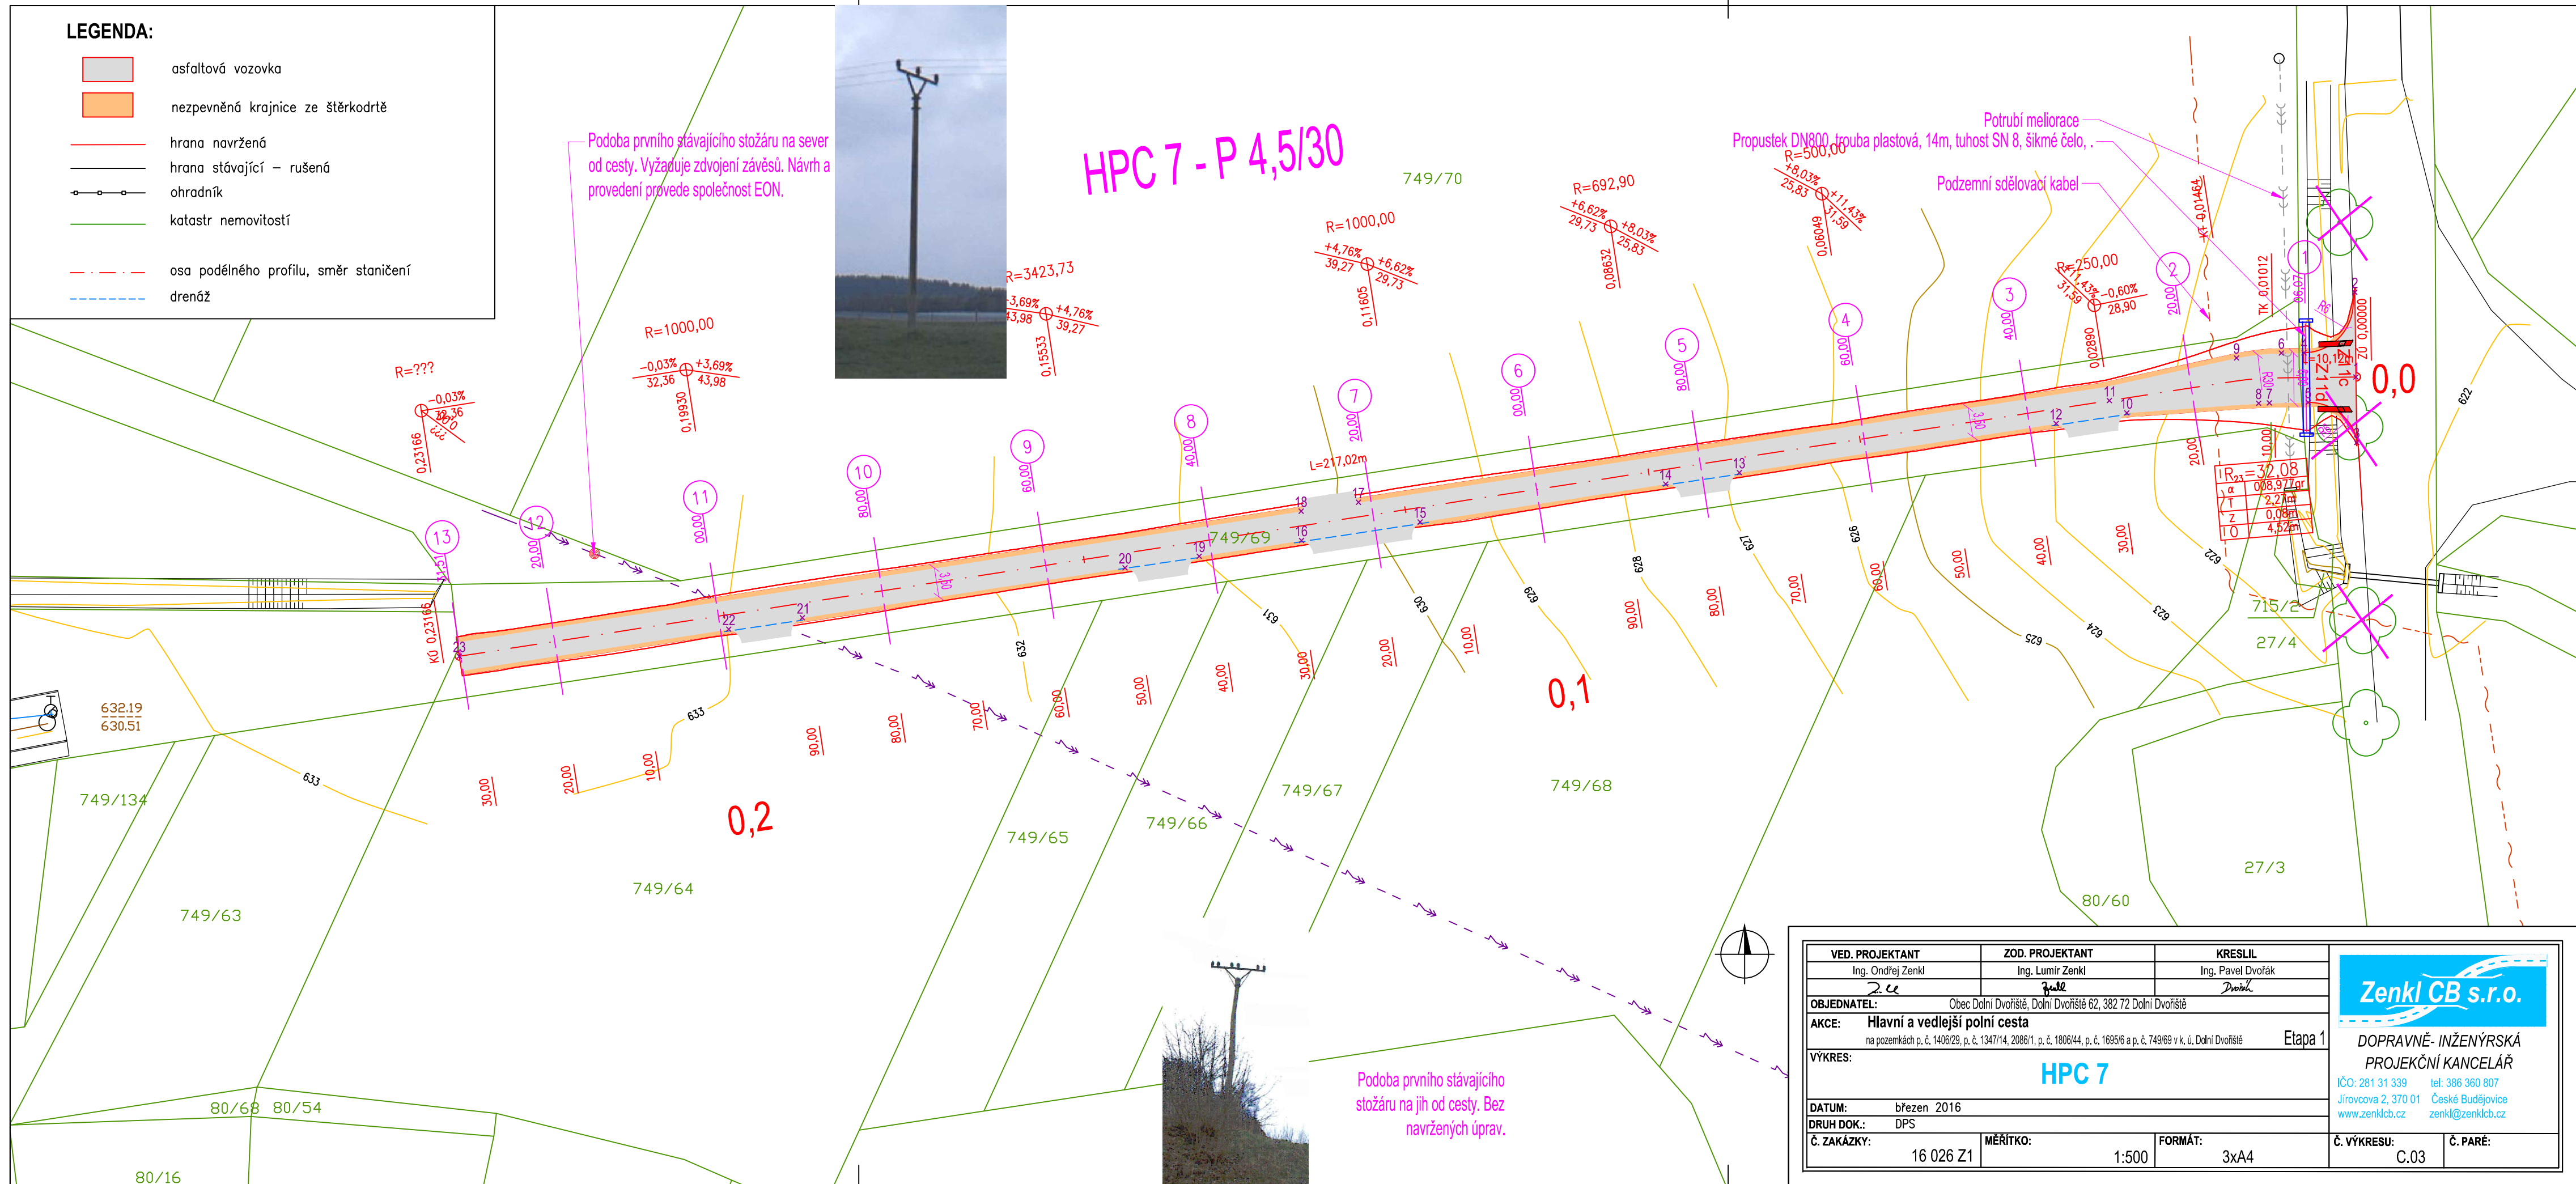

VED. PROJEKTANT Ing. Ondřej Zenkl	ZOD. PROJEKTANT Ing. Lumír Zenkl	KRESLIL Ing. Pavel Dvořák
OBJEDNATEL: Obec Dolní Dvořiště, Dolní Dvořiště 62, 382 72 Dolní Dvořiště		
AKCE: Hlavní a vedlejší polní cesta na pozemcích p. č. 1406/29, p. č. 1347/14, 2086/1, p. č. 1806/44, p. č. 1695/6 a p. č. 749/69 v k. ú. Dolní Dvořiště		
VÝKRES: HPC 7		
DATUM: březen 2016		
DRUH DOK.: DPS		
Č. ZAKÁZKY: 16 026 Z1	MĚŘÍTKO: 1:500	FORMÁT: 3xA4

**Zenkl CB s.r.o.**

**DOPRAVNĚ- INŽENÝRSKÁ  
PROJEKČNÍ KANCELÁŘ**

IČO: 281 31 339 tel: 386 360 807  
 Jiřovcova 2, 370 01 České Budějovice  
 www.zenklcb.cz zenkl@zenklcb.cz

Č. VÝKRESU: C.03 Č. PARÉ: