

PLÁN SPOLEČNÝCH ZAŘÍZENÍ

k.ú. Kladruby u Stříbra
okr. Tachov


1 : 6 000

Legenda

Obvod KřPÚ stanovený PÚ	—	Územní systém ekologické stability	
Změna obvodu KřPÚ	- - -	lokální funkční	
Hranice k.ú.	- - -	blukordary LBK	LBK
Obvod zastavitelného území	- - -	blukordary LBC	LBC
Okolní katastry	k.ú. Pozorka u Kladrub	lokální nefunkční	LBK
Pomístní názvosloví	U okružní	blukordary LBK	LBC
Vodní tok, plocha	—	blukordary LBC	LBC
Drabný vodní tok, odvodnění	- - -	regionální funkční	RBK
Zatrubněný vodní tok	- - -	blukordary RBK	RBK
Dálka D5	D5	blukordary RBC	RBC
OP délnice 40m	OP délnice 40m	blukordary RBC	RBC
Dráha do obvodu KřPÚ zasahuje pouze OP trasy Cheb - Píseň (soutěžné pásma 60m)	—	regionální nefunkční	RBC
Střelnice, místa komunikace OP délnice k.ú. III/20316, MK	—	blukordary RBC	RBC
Územní komunikace (UK 3 m široká obvod KřPÚ)	UK	Prvky ÚSES rušené v rámci PSZ	—
Most, průhled	PR, MO, BR	Významný krajinný prvek	VKP
Hospodářské sjezdy, přístup na pozemky - stávající	→	Hraniční odvodňovací zařízení (HOZ) ve správě ŽVHS	HOZ
Hospodářské sjezdy, přístup na pozemky - navržené	→	Zatrubněný vodní tok	—
Hlavní polní cesty stávající	HFC	Lokality akumulace povrchových vod	LAPV
Vedlejší polní cesty stávající	VFC	Číslo spádnic s nevyhovující hodnotou maximálního ročního smyvu půdy	①
Doplnkové cesty stávající	DO	Číslo spádnic s vyhovující hodnotou maximálního ročního smyvu půdy	②
Doplnkové cesty nepoužívané, zarostlé	DO	Křížek, boží muka, kaplička	KR
Doplnkové cesty užívané obcí - v terénu nezjištěné	DO		
Lesní cesty	LC		
Územní plán obce Kladruby	—		
Změna č.2 - Záměr	—		

Opáření navržená Plánem společných zařízení	
Návrh zalesnění	LES 1
Přiklop odvodňovací/zadržný Poldr	PR-O / PR-Z
Poldr	FOLDR
Vrstevnicové obdelování půdy	VOP
Doplnková zeleň - alejová výsadba	DZ 1
Průhlední meze	PMEZ 3
Dobyvací prostor	Kladruby
Poddolované území - plocha	—
Poddolované území - bod	—
Ordinované staré útlíní díla	—
Zdroj: www.geof.cz	—
Riziková skladba TKO	—
Vodovod, b' / do / fy	—
Vodajem	VDU
Stožárový vysílač	—
Elektrické vedení vysokého napětí	VN
Elektrické vedení nízkého napětí	NN
Dobyvací prostor	Kladruby
EL kabel k vodajemu	—
Sif elektronických komunikací Telefonie 02	—
VTL plynovod - návrh	—



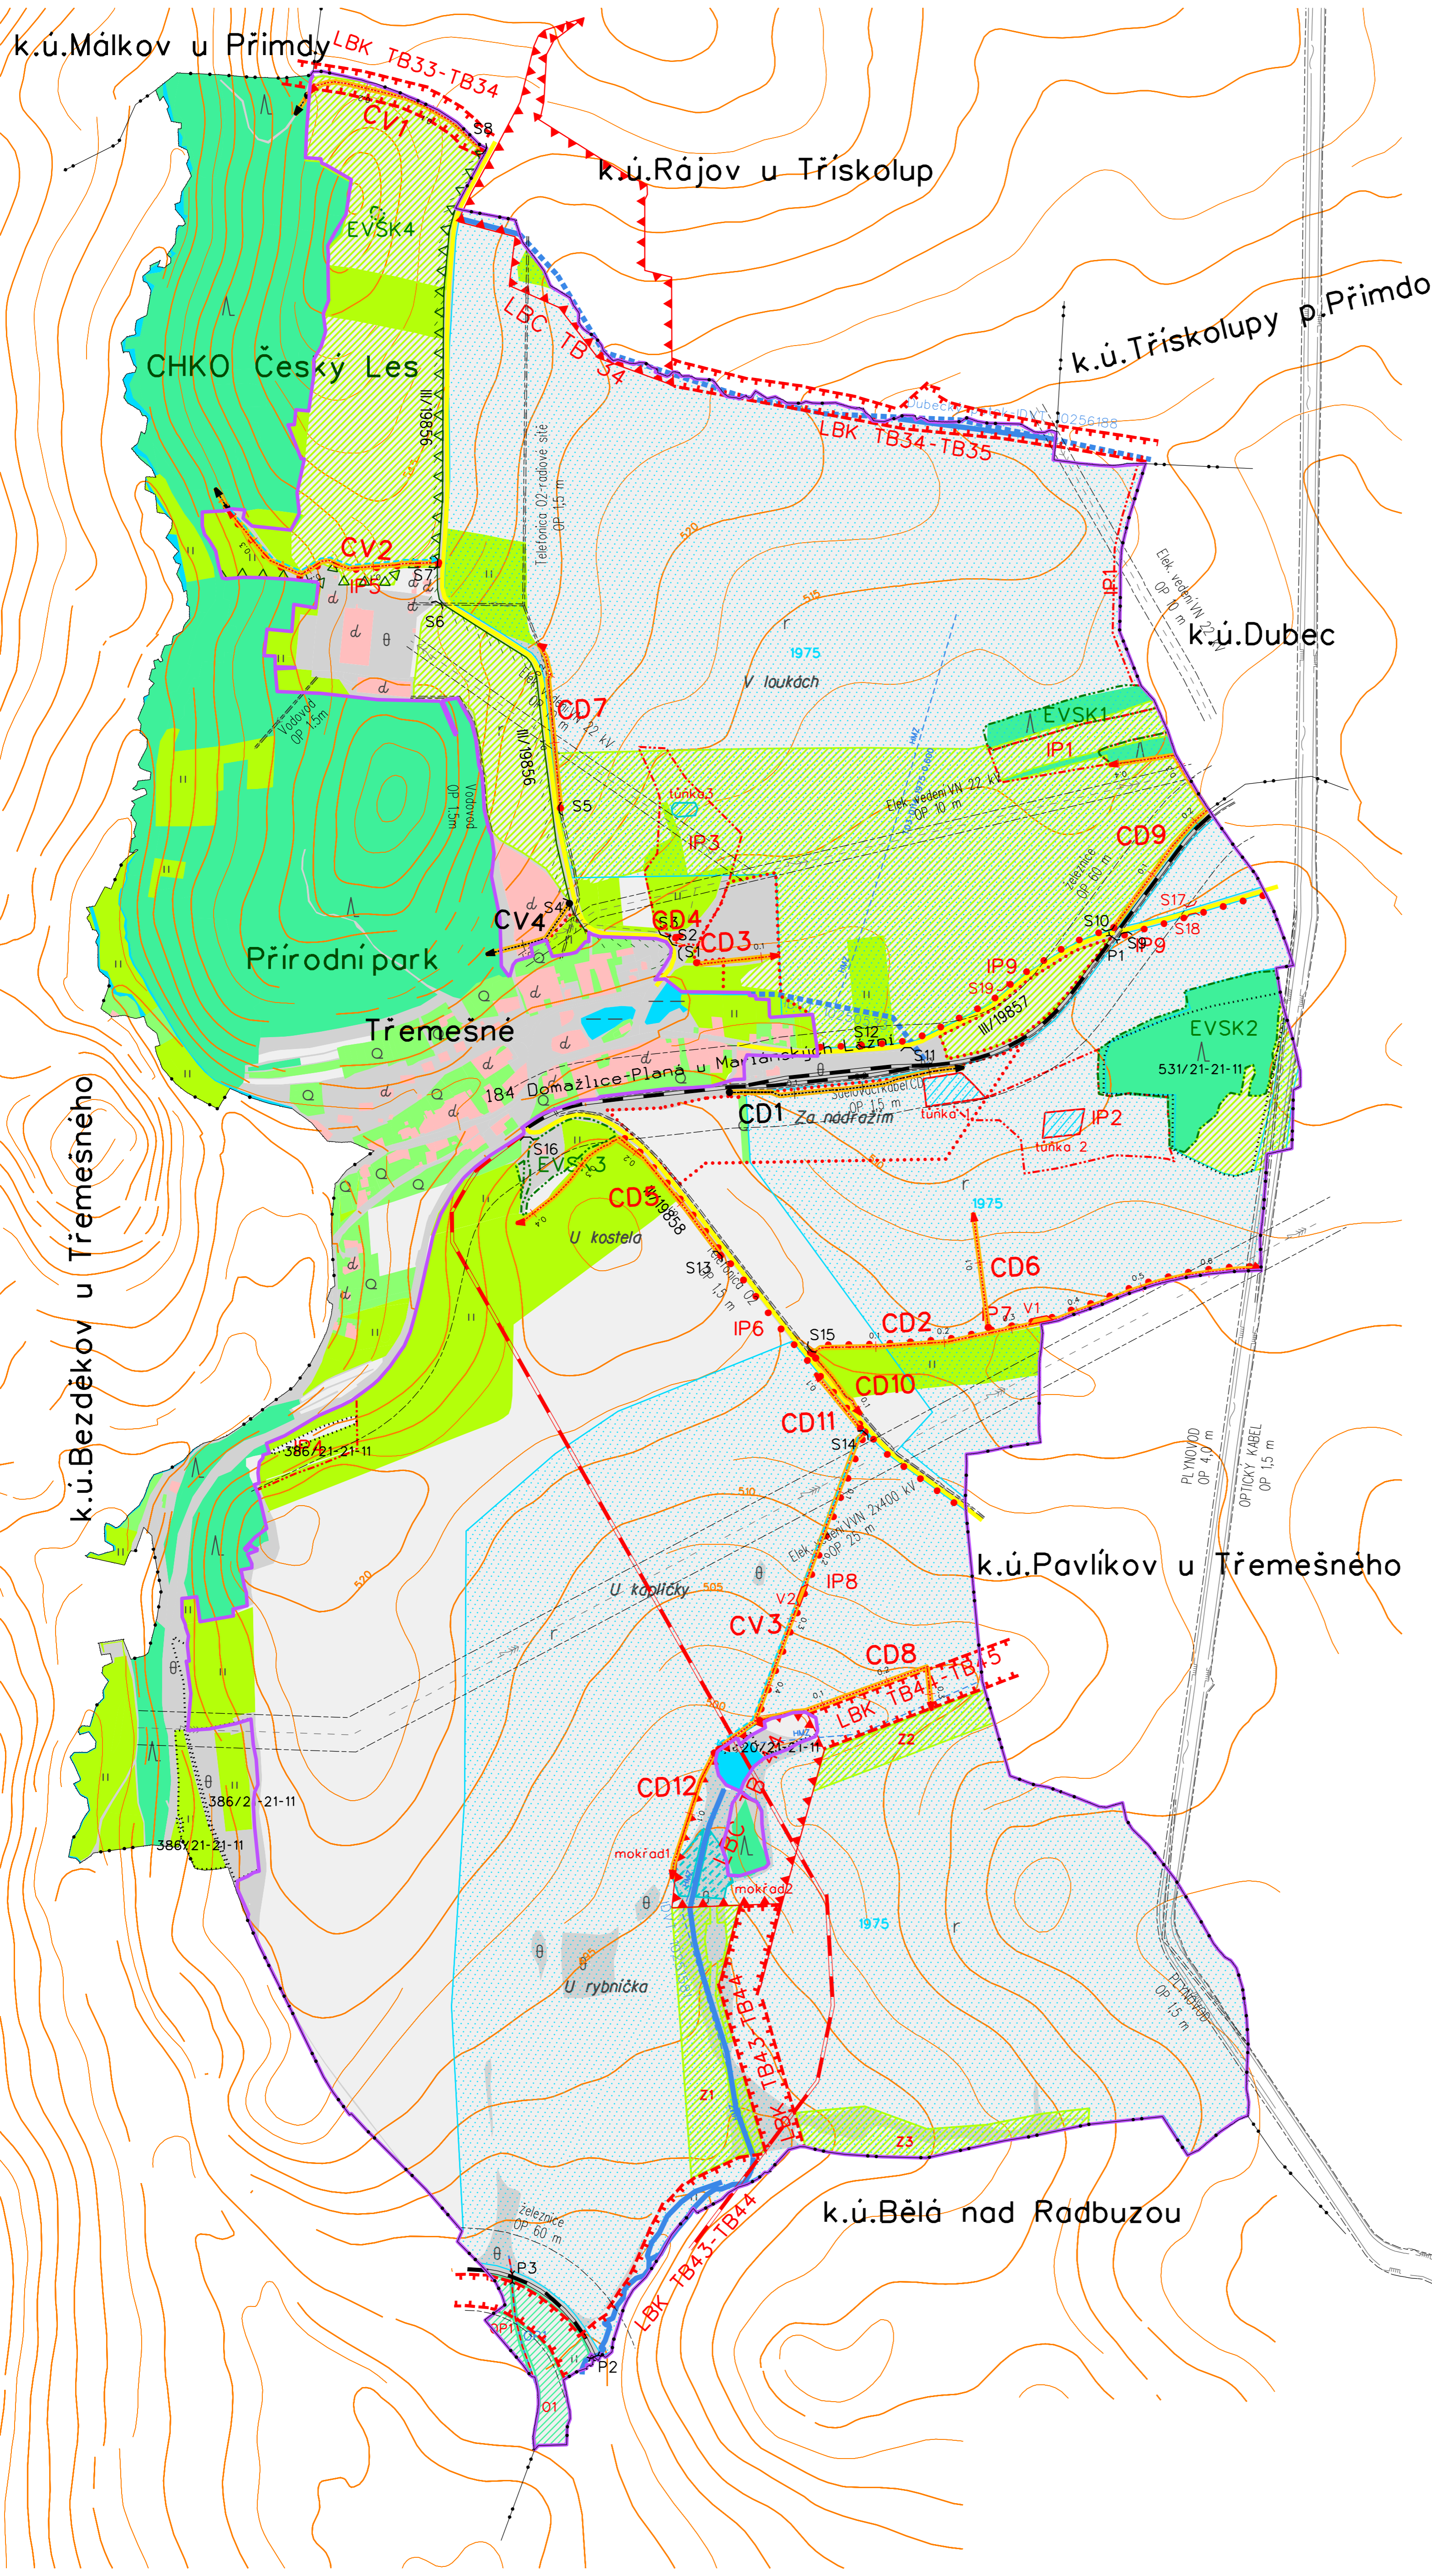

LEGENDA - HLAVNÍ VÝKRES:
ZÁKLADNÍ ÚDAJE:

	Obvod PÚ
	Zastavitelné plochy
	Hranice KÚ
	Názvy kat.území
	Názvy místní
	184 Domážlice-Planě
	Železnice
	Osa přeložky železnice
	III/19856
	210
	208
	207
	Sinice III.tř.
	Vrstevnice zdůrazněná
	Vrstevnice základní (zpravidla bez popisu)
	Vrstevnice doplňková 1/2 intervalu (zpravidla bez popisu)

DRUHY POZEMKŮ:

stav	návrh	popis
		orná
		chmelnice
		vinice
		zahrada
		sad
		trvalý travní porost
		les
		vodní plocha
		zast.plocha, nádvoří
		ostatní plocha

INŽENÝRSKÉ SÍTĚ:

	vodovod
	plynovod VVTL
	elektro VVN nadz.
	elektro VN nadz.
	elektro NN nadz.
	telefonní kabel
	ochranné pásmo síť TI

OPATŘENÍ K ZPŘÍSTUPNĚNÍ POZEMKŮ:

stav	návrh	popis
		Označení cesty
		Polní cesta
		Výhybna
		Hospodářský sjezd
		Propustek
		Navržené odvodnění cesty drenáží

OPATŘENÍ K OCHRANĚ A TVORBĚ ŽIVOTNÍHO PROSTŘEDÍ:

stav	návrh	popis
		Lokální biocentrum
		Lokální biokoridor
		Interakční prvek plošný - porosty, popis
		Interakční prvek liniový - aleje, popis
		Ekologicky významný segment krajiny
		VKP - výz.kraj.prvek registrovaný, popis
		Hranice CHKO, popis
		Hranice přírodní park, popis

OPATŘENÍ PRO OCHRANU ZPF (PROTIEROZNÍ)

	Z1	Ochranné zatravnění
	O1	Ozelenění

VODOHOSPODÁŘSKÁ OPATŘENÍ:

stav	návrh	popis
		Vodní nádrž s popisem
		Mokřad s popisem
		Příkop s popisem
		Vodní tok, zatravněný tok, popis
		HMZ, popis
		Meliorace rok vystavby

