

Legenda



nová konstrukce

staveniště/přístupová cesta



výsadba

96/11 trvalé zábory


97/13 dočasné zábory





nesouhlasné parcely

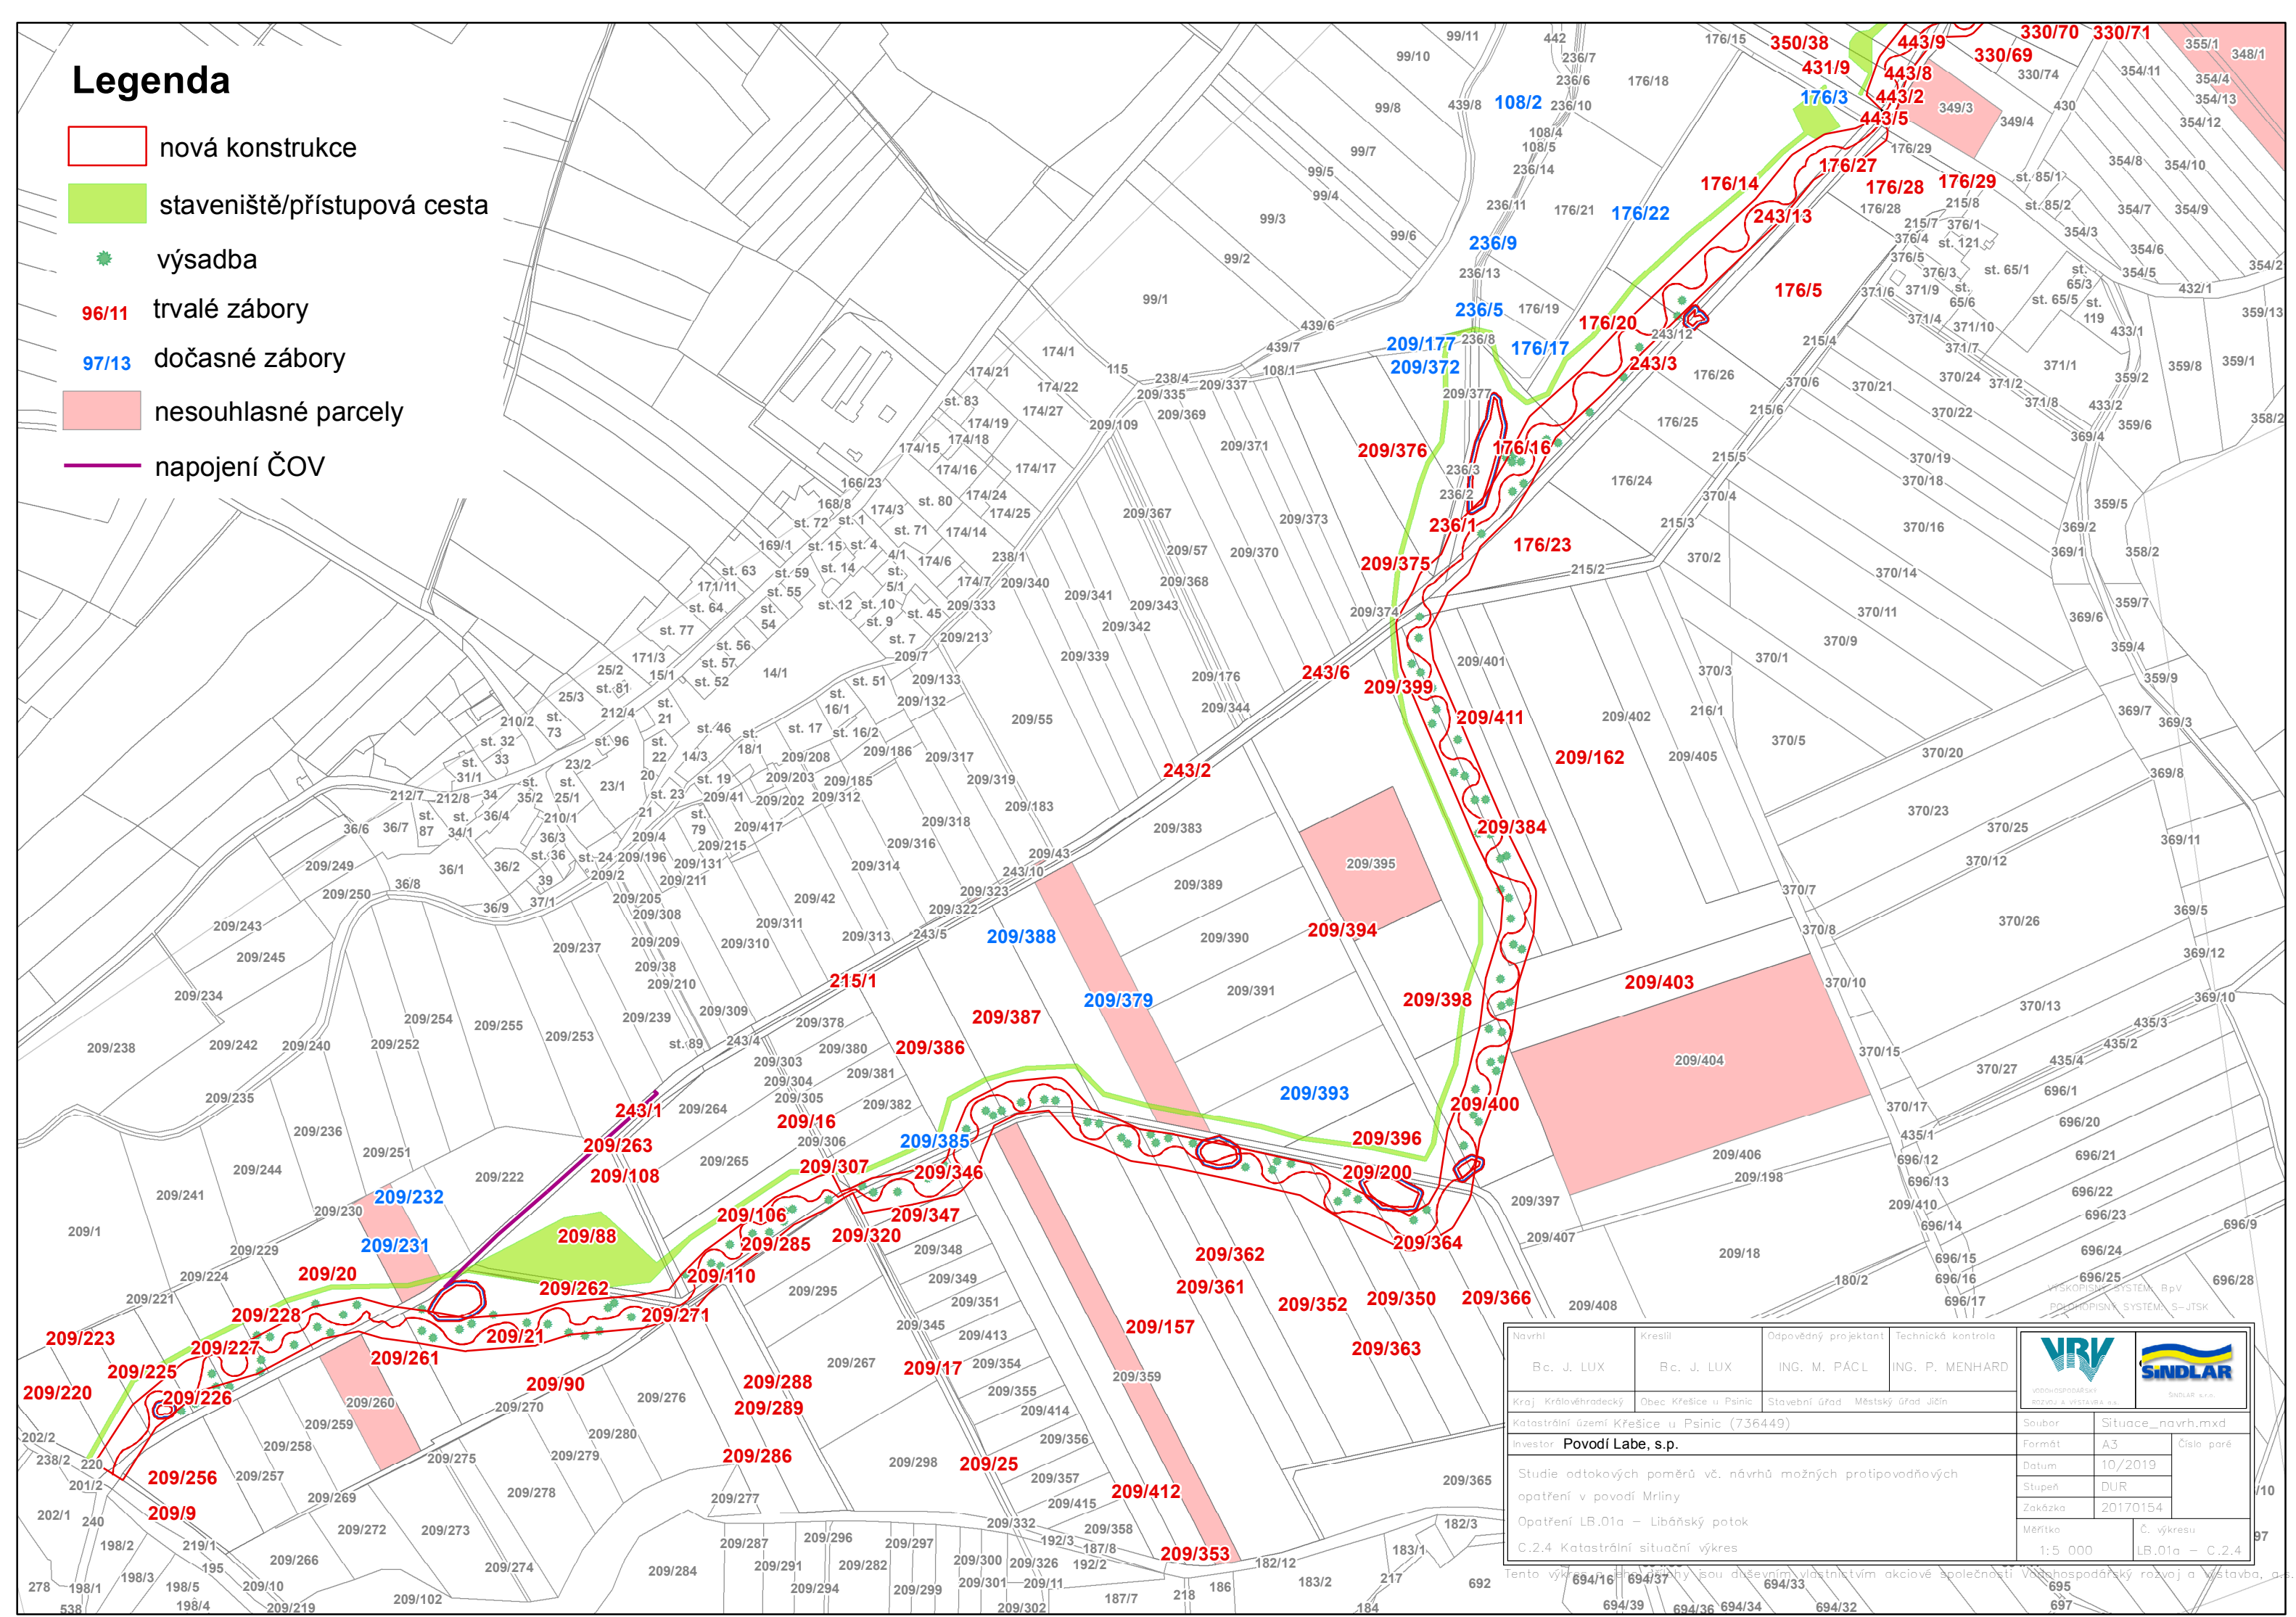

napojení ČOV



Navrh!	Kreslil	Odovědný projektant	Technická kontrola	 	
Bc. J. LUX	Bc. J. LUX	ING. M. PÁCL	ING. P. MENHARD		
Kraj: Královéhradecký	Obec: Křešice u Psinic	Stavební úřad	Městský úřad Jičín		
Katastrální území Křešice u Psinic (736449)				Soubor	Situace_navrh.mxd
Investor: Povodí Labe, s.p.				Formát	A3
Studie odtokových poměrů vč. návrhů možných protipovodňových opatření v povodí Mrliny Opatření LB.01a – Libáňský potok C.2.4 Katastrální situační výkres				Datum	10/2019
				Stupeň	DUR
				Zakázka	20170154
				Měřítko	Č. výkresu
				1:5 000	LB.01a – C.2.4

Tento výkres a jeho přílohy jsou duševním vlastnictvím akciové společnosti Váňohospodářský rozvoj a výstavba, a.s.