


OCHRANNÁ RETENČNÍ NÁDRŽ LICHNOV II

obec: Lichnov

katastrální území: Lichnov u Bruntálu

vodní tok: Tetřevský potok

číslo hydrologického pořadí: 2-02-01-070

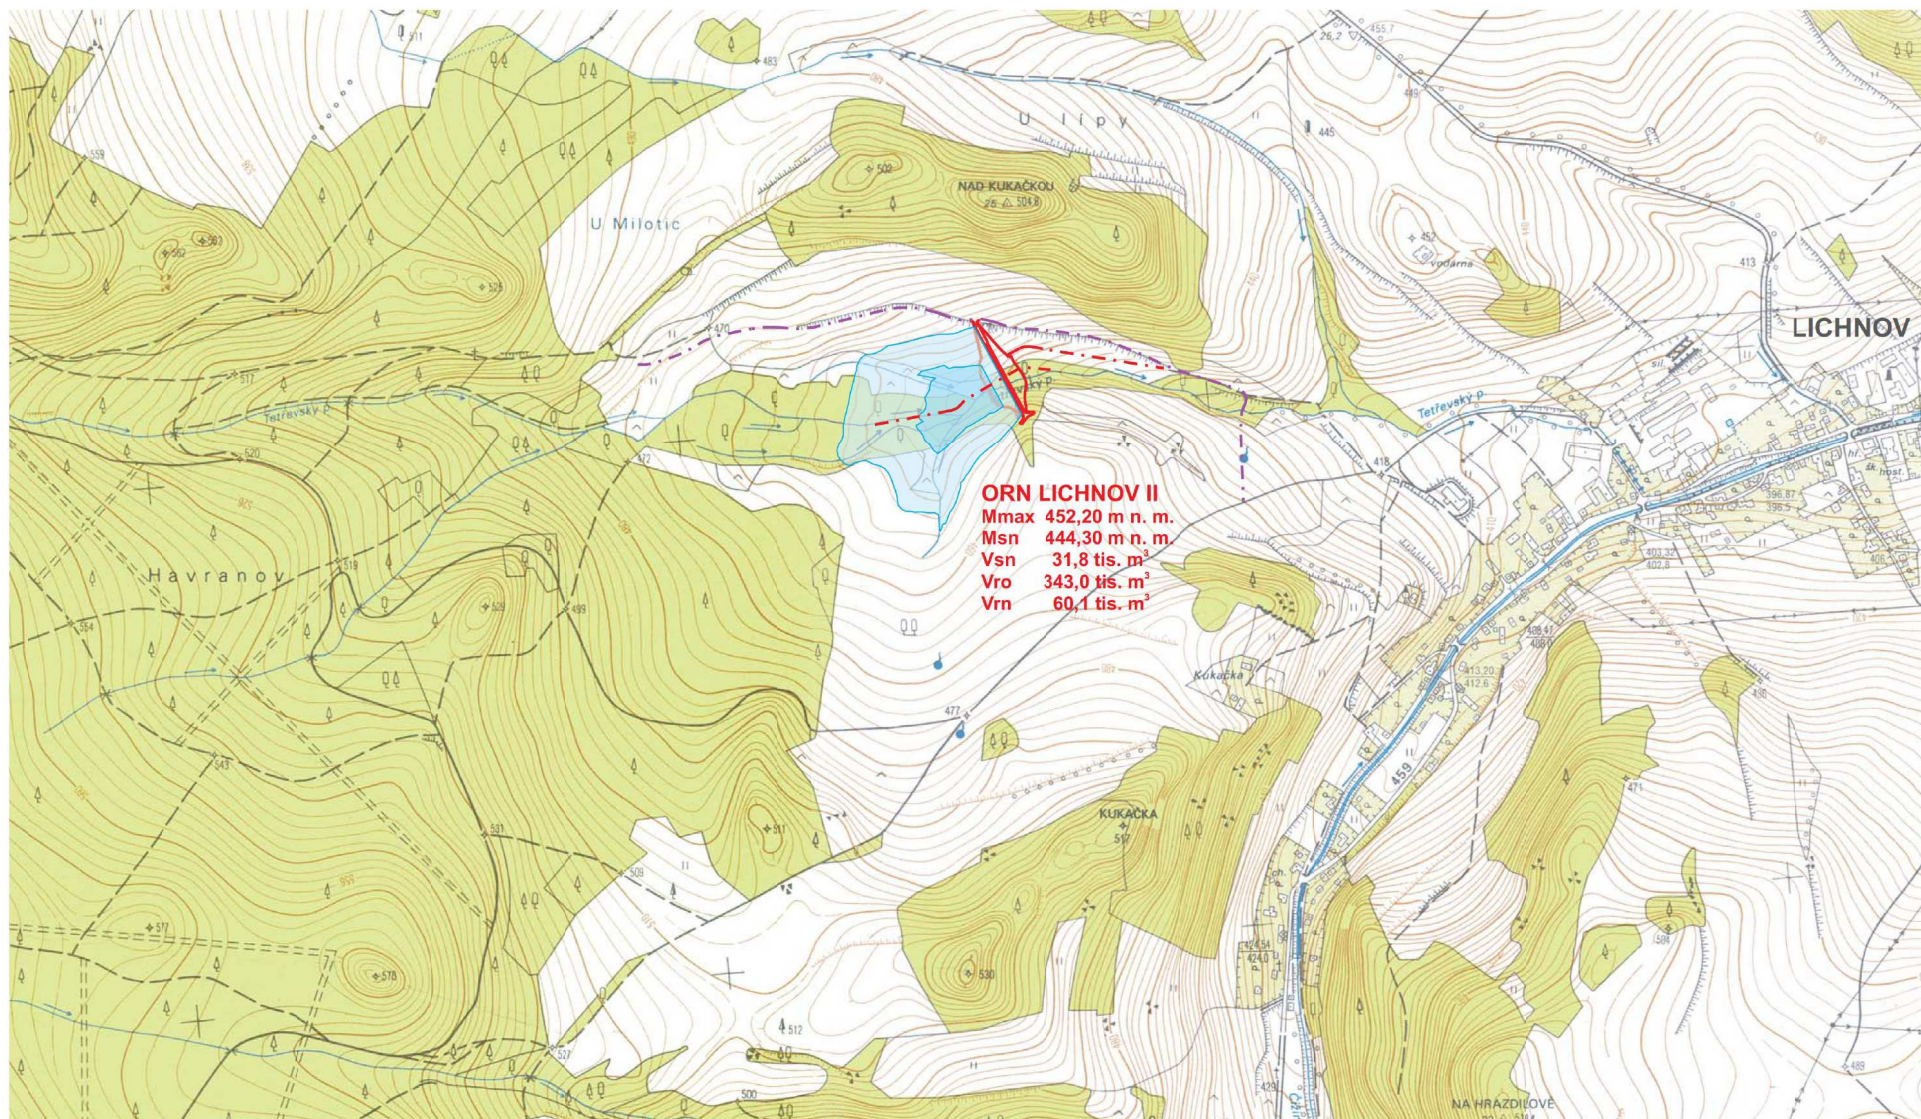

PŘEHLEDNÁ SITUACE 1:10 000