

DRUH POZEMKU	OSTATNÍ PLOCHA - POLNÍ CESTA HPC 1.1
KATASTRÁLNÍ ÚZEMÍ	KOLOVEČ

M: 1 : 1000 / 300

SKLONOVÉ POMĚRY


KÓTY NIVELETY

KÓTY TERÉNU

SROVNÁVACÍ ROVINA  
STANIČENÍ V KM

VZDÁL. PŘ. ŘEZU

SMĚROVÉ POMĚRY

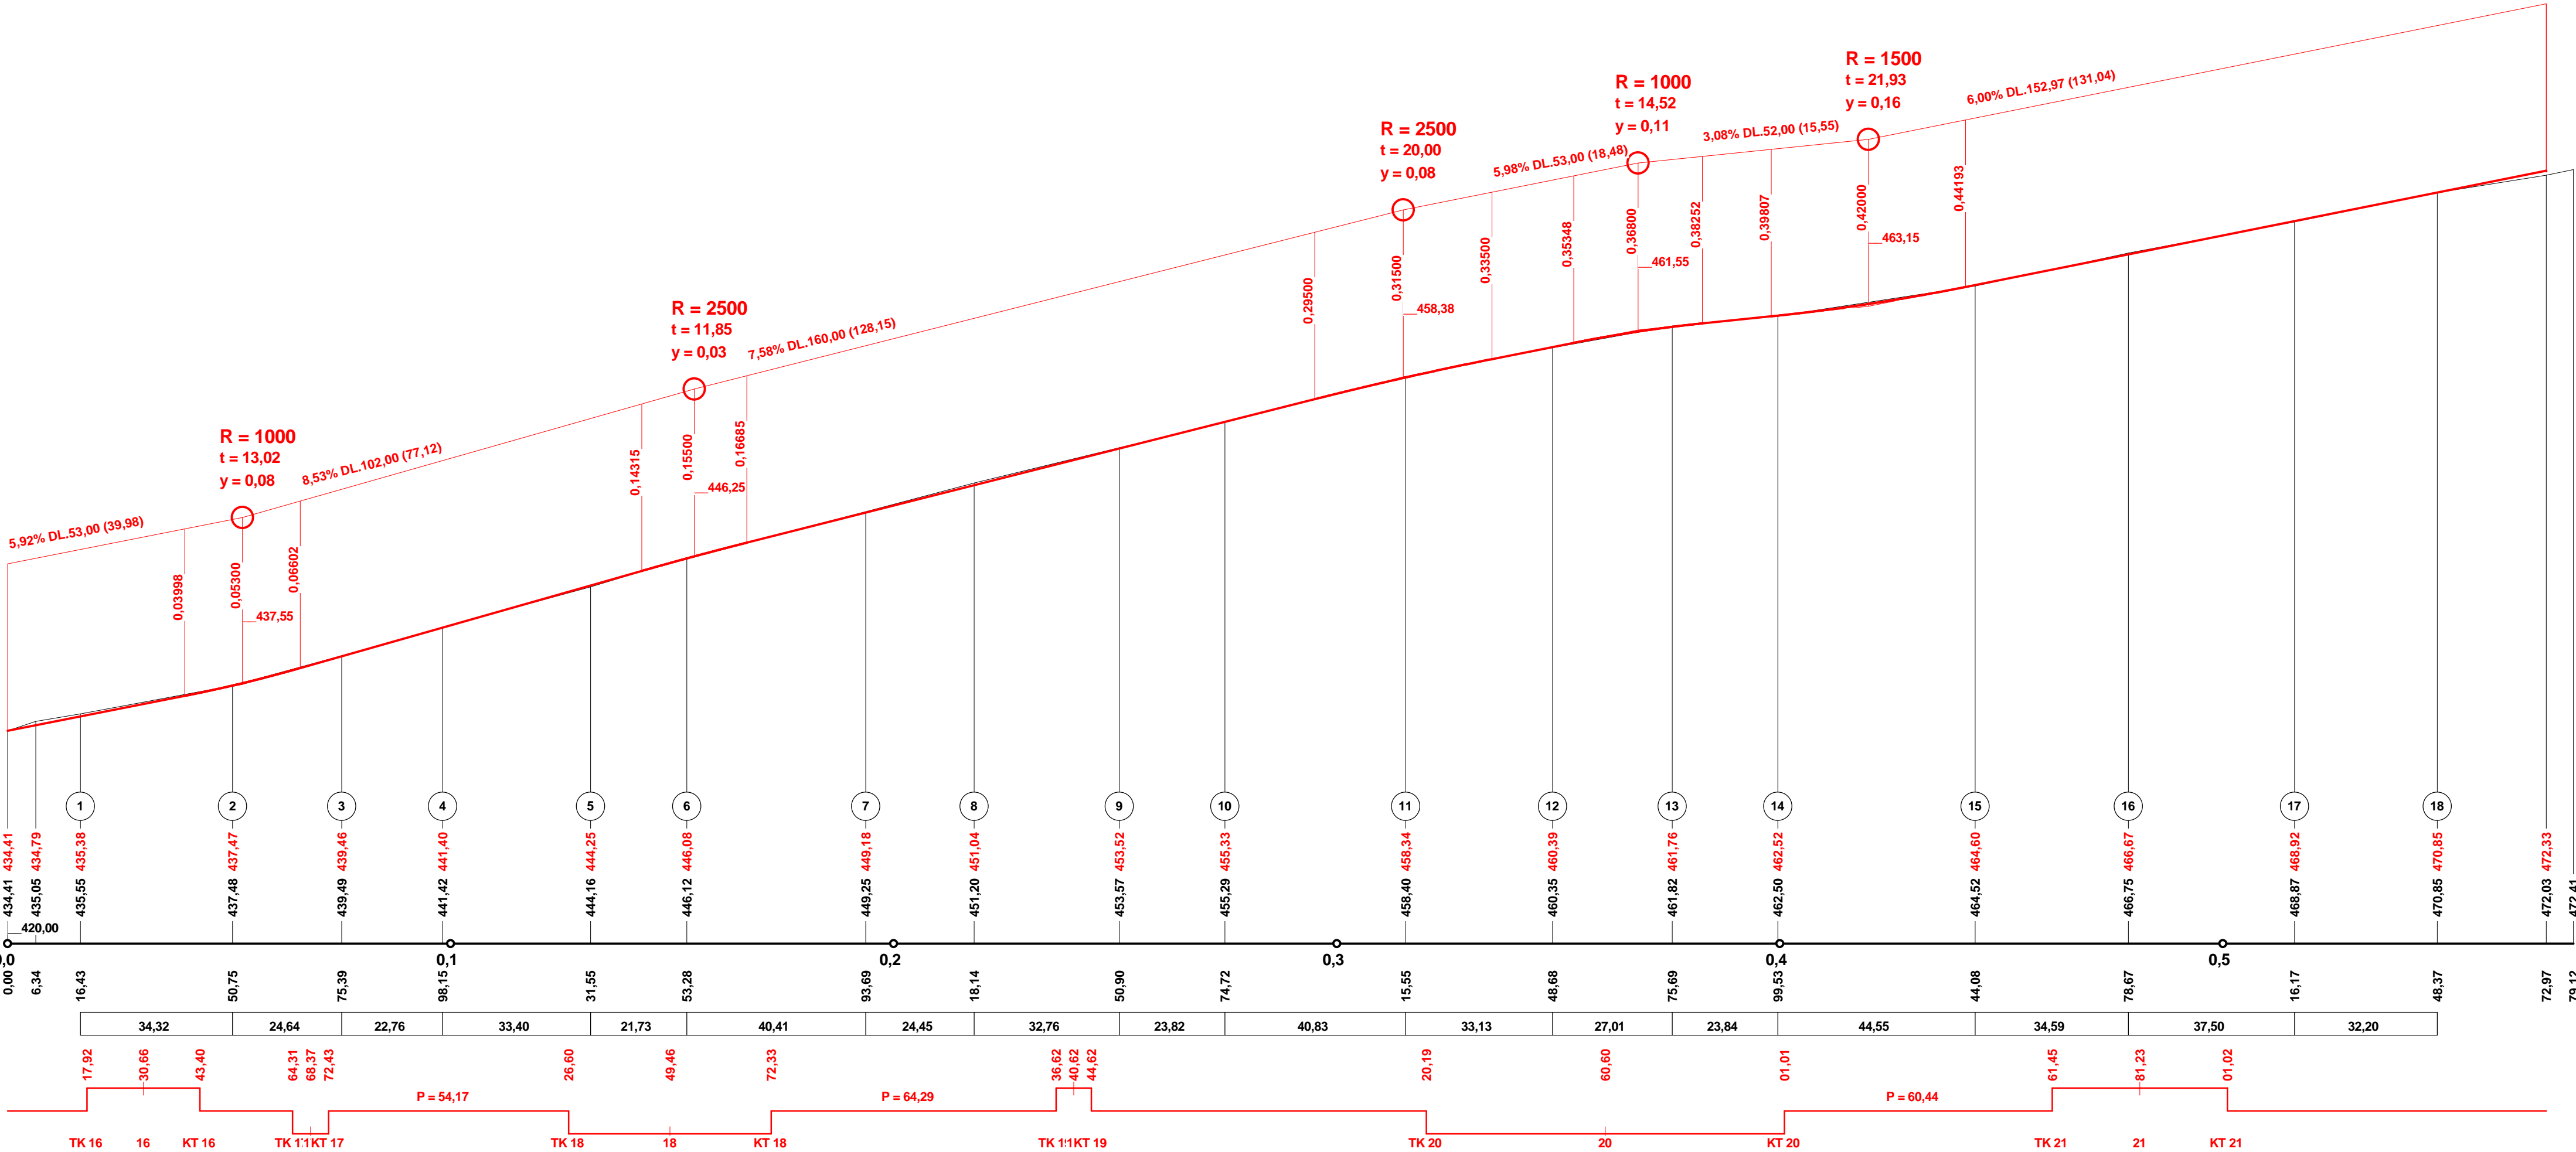

ZODP. PROJEKTANT	Ing. Rojt	PROJEKCE DOPRAV. STAVEB
OKRES	Domažlice	PROJEKČNÍ KANCELÁŘ ROJT
MÍSTO	Koloveč	Vodní 27, 344 01 Domažlice
OBJEDNATEL	SPÚ - Pobočka Domažlice	Datum: XI/2018
POLNÍ CESTY HPC 1.1 A HPC 1.4 V K.Ú. KOLOVEČ		Měřítko: 1 : 1000 / 300
PODÉLNÝ PROFIL OSOU KOMUNIKACE		Číslo kopie: Číslo přílohy: