


LEGENDA:

- STAVAJÍCÍ STAV
- VRSTEVNICE, TERÉNNÍ HRANY
- KATASTRALNÍ MAPA
- NOVÝ STAV
- DRENÁŽ
- ZATRAVNĚNÍ
- ASFALTOVÁ VOZOVKA
- KRAJNICE
- VÝSADBA – DUB ŽIMNÍ
- VÝSADBA – JEŘÁB PTAČÍ
- VÝSADBA – LIPA MALOLISTÁ

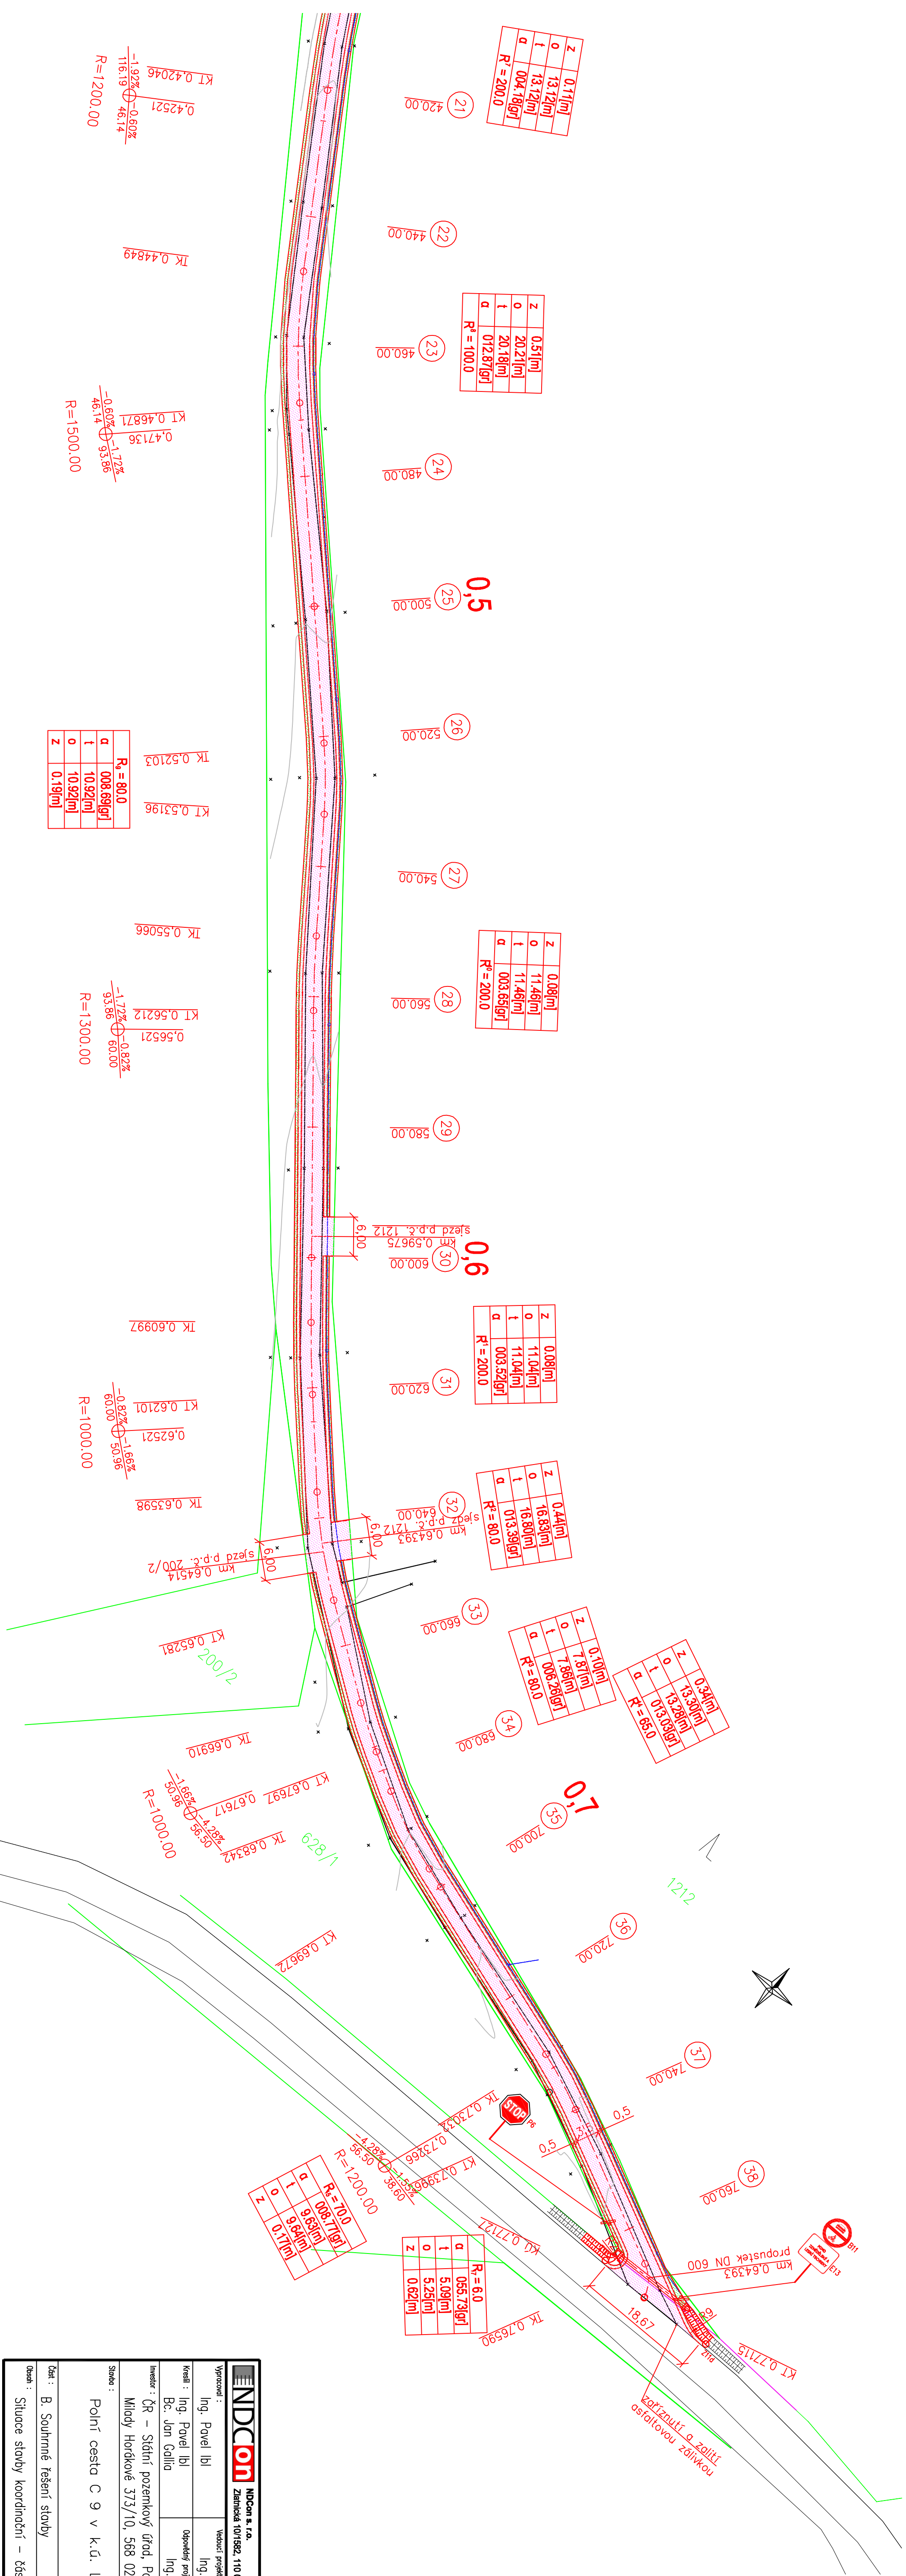

<div><div><div><div></div><div>NDCCON</div></div><div><div>NDCCON s. r. o.</div><div>Zemědělská 10/1582, 110 00 Praha 1, Česká republika</div></div></div></div>			
Vypracoval :		Autorizace :	
Ing. Pavel Ibl		Ing. Pavel Ibl	
Kreslil :		Opodstatněný projektant :	
Ing. Pavel Ibl		Ing. Pavel Rittenauer	
Bc. Jan Gallia			
Investor : ČR – Státní pozemkový úřad, Pobočka Světlavy			
Mladý Hrdčkově 373/10, 568 02 Světlavy			
Stavba :			
Polní cesta C 9 v k.ú. Lavíčné			
Část :		Formát :	
B. Souhrnné řešení staveb		A4	
Ověřil :		Datum :	
Situace staveb koordinací – část 2		2/2014	