

KRAJ:	PARDUBICKÝ
KATASTRÁLNÍ ÚZEMÍ:	LAVIČNÉ
DRUH POVRCHU ÚZEMÍ:	OSTATNÍ PLOCHY

Podélný profil: POLNÍ CESTA C 9 M 1:2000/200

Rozsah: km 0,00000 - km 0,77127

KÓTY NIVELETY:

KÓTY TERÉNU:


SROVNÁVACÍ ROVINA:

STANIČENÍ:

SMĚROVÉ POMĚRY:

VZDÁLENOST PŘ. ŘEZŮ:

KLOPENÍ:

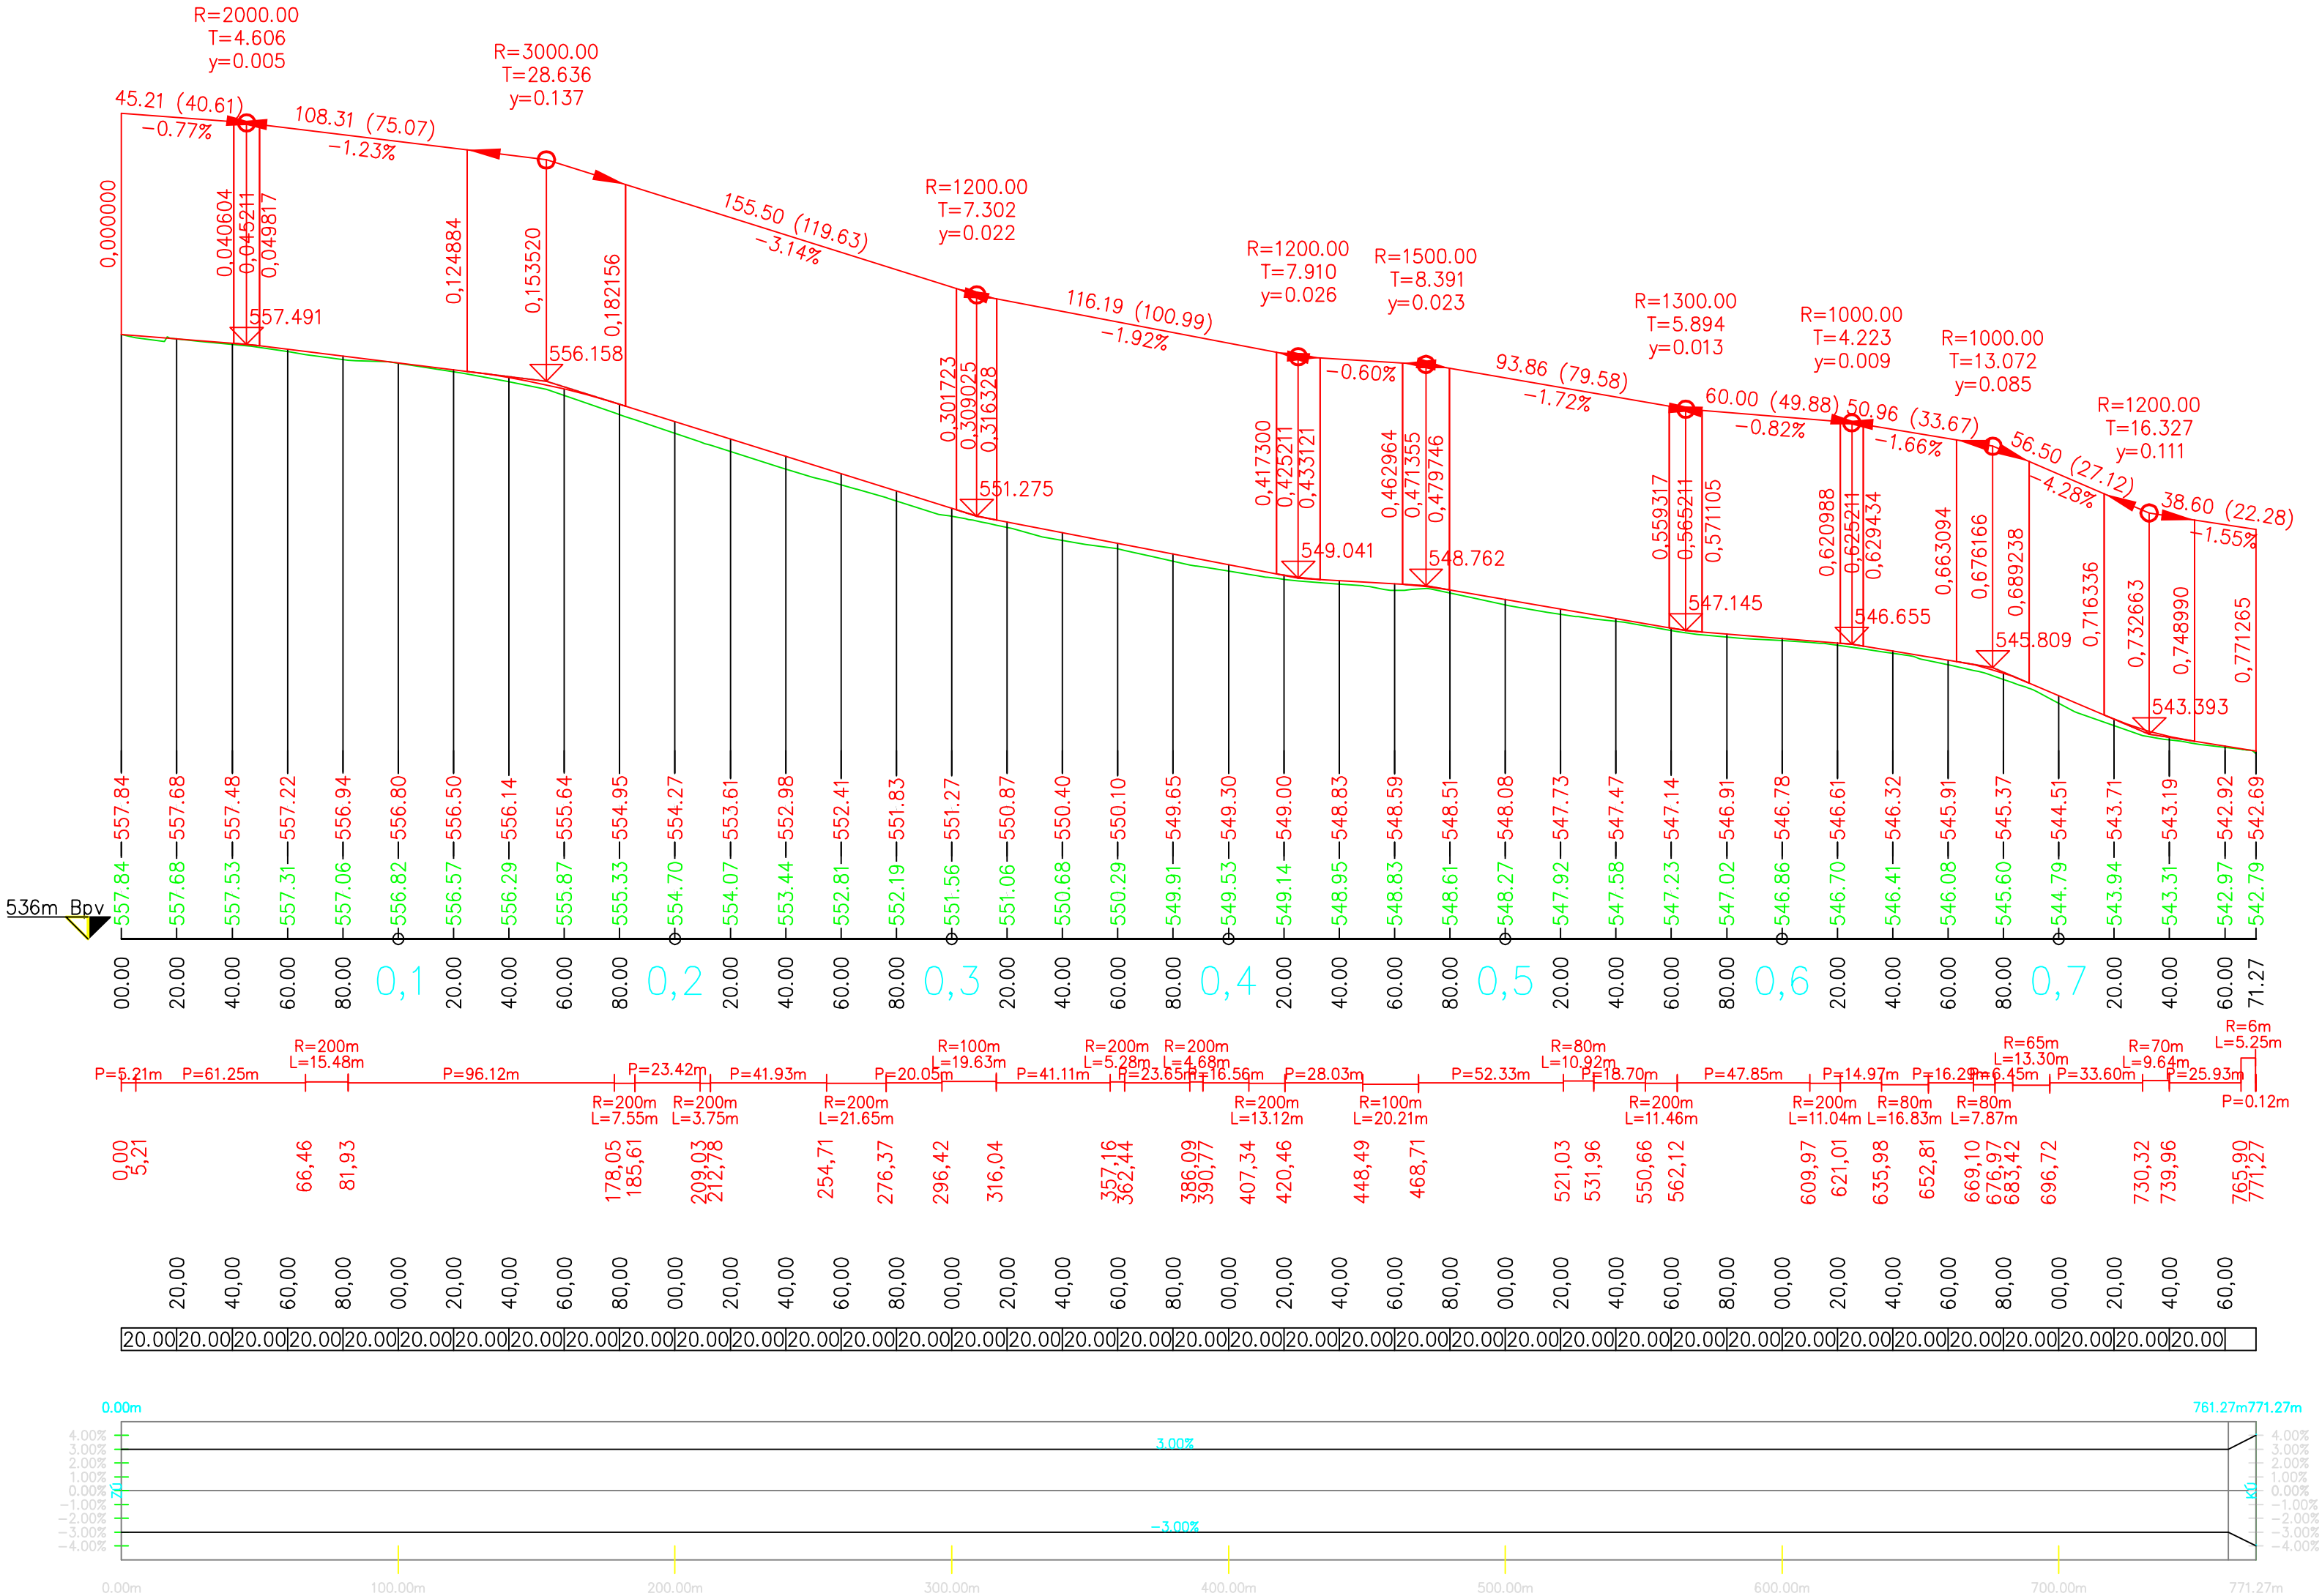

<b>NDCon</b> NDCon s. r. o. Zlatnická 10/1582, 110 00 Praha 1, Česká republika			
Vypracoval :	Ing. Pavel Ibl	Vedoucí projektu :	Ing. Pavel Ibl
Kreslil :	Ing. Pavel Ibl Bc. Jan Gallia	Odpovědný projektant :	Ing. Pavel Rittenauer
Investor :	ČR – Státní pozemkový úřad, Pobočka Svitavy Milady Horákové 373/10, 568 02 Svitavy		
Stavba :	Polní cesta C 9 v k.ú. Lavičné		
Část :	C. Stavební část SO 101	Formát :	4A4
Obsah :	Podélný profil	Stupeň :	DSP/DPS
		Datum :	2/2014
		Číslo zakázky :	304/2013
		Číslo přílohy :	C.2.