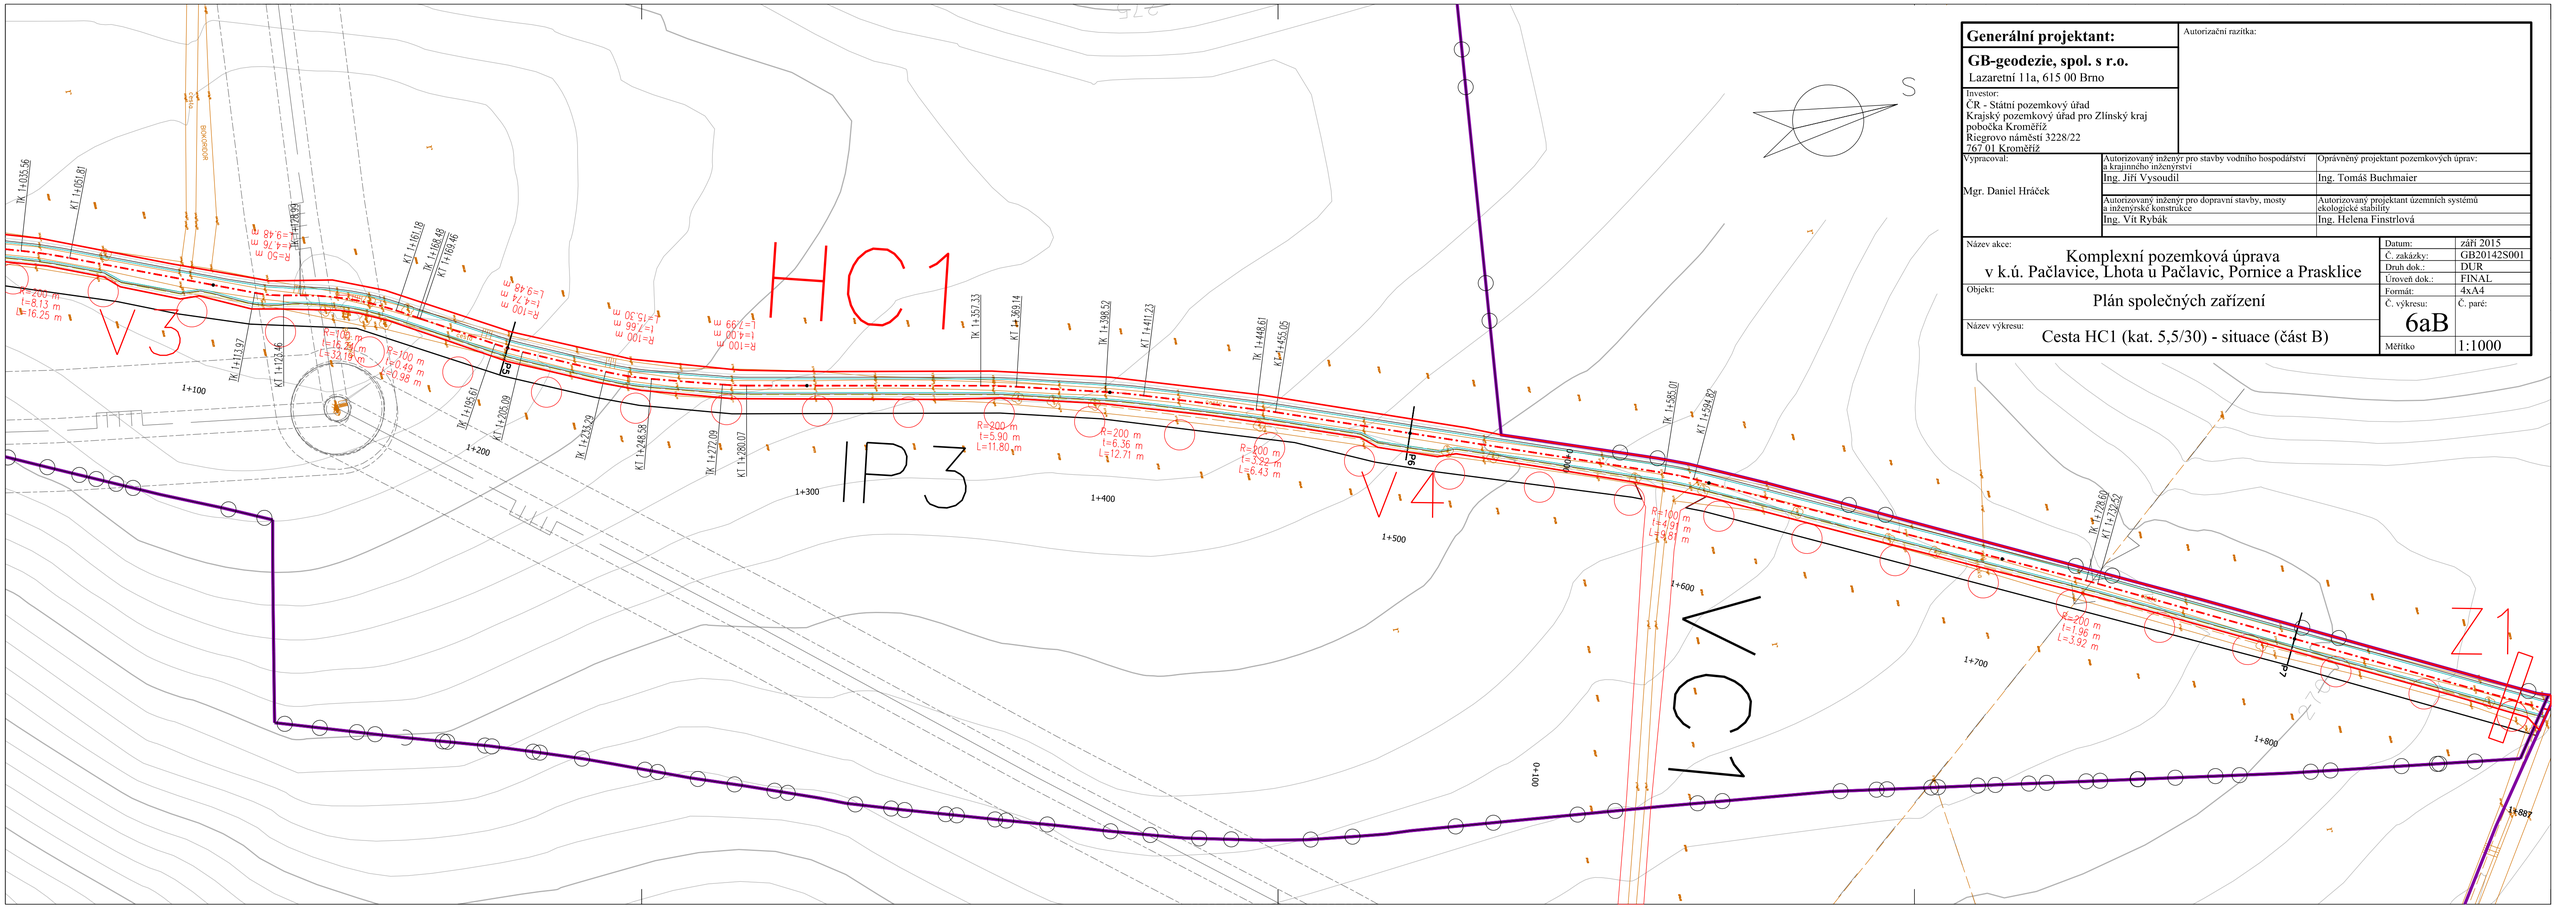
HC1
IP3
V3
V4
V5
Z1
S
1+100
1+200
1+300
1+400
1+500
1+600
1+700
1+800
1+882
0+100
0+000
TK 1+035.56
KT 1+050.81
TK 1+113.97
KT 1+123.46
TK 1+185.61
KT 1+205.09
TK 1+233.29
KT 1+248.58
TK 1+272.09
KT 1+280.07
TK 1+357.33
KT 1+369.14
TK 1+398.52
KT 1+411.23
TK 1+448.61
KT 1+455.05
TK 1+586.10
KT 1+594.82
TK 1+728.60
KT 1+732.52
R=200 m
t=8.13 m
L=16.25 m
R=100 m
t=16.74 m
L=33.19 m
R=100 m
t=0.49 m
L=0.98 m
R=50 m
L=9.48 m
R=100 m
t=4.76 m
L=9.48 m
R=100 m
t=4.74 m
L=9.48 m
R=100 m
t=7.66 m
L=15.30 m
R=100 m
t=4.08 m
L=8.16 m
R=200 m
t=5.90 m
L=11.80 m
R=200 m
t=6.36 m
L=12.71 m
R=200 m
t=3.22 m
L=6.43 m
R=100 m
t=4.91 m
L=9.81 m
R=200 m
t=1.96 m
L=3.92 m
90
90
90