

ČÍSLO PF

VODNÍ HLADINA

VODNÍ HLADINA


NOVÝ STAV

DNO KORYTA

SROVNÁVACÍ ROVINA
STANIČENÍ V KM

STANIČENÍ V M

SPÁD NA DÉLKU [m]
CELKOVÁ DÉLKA [m]

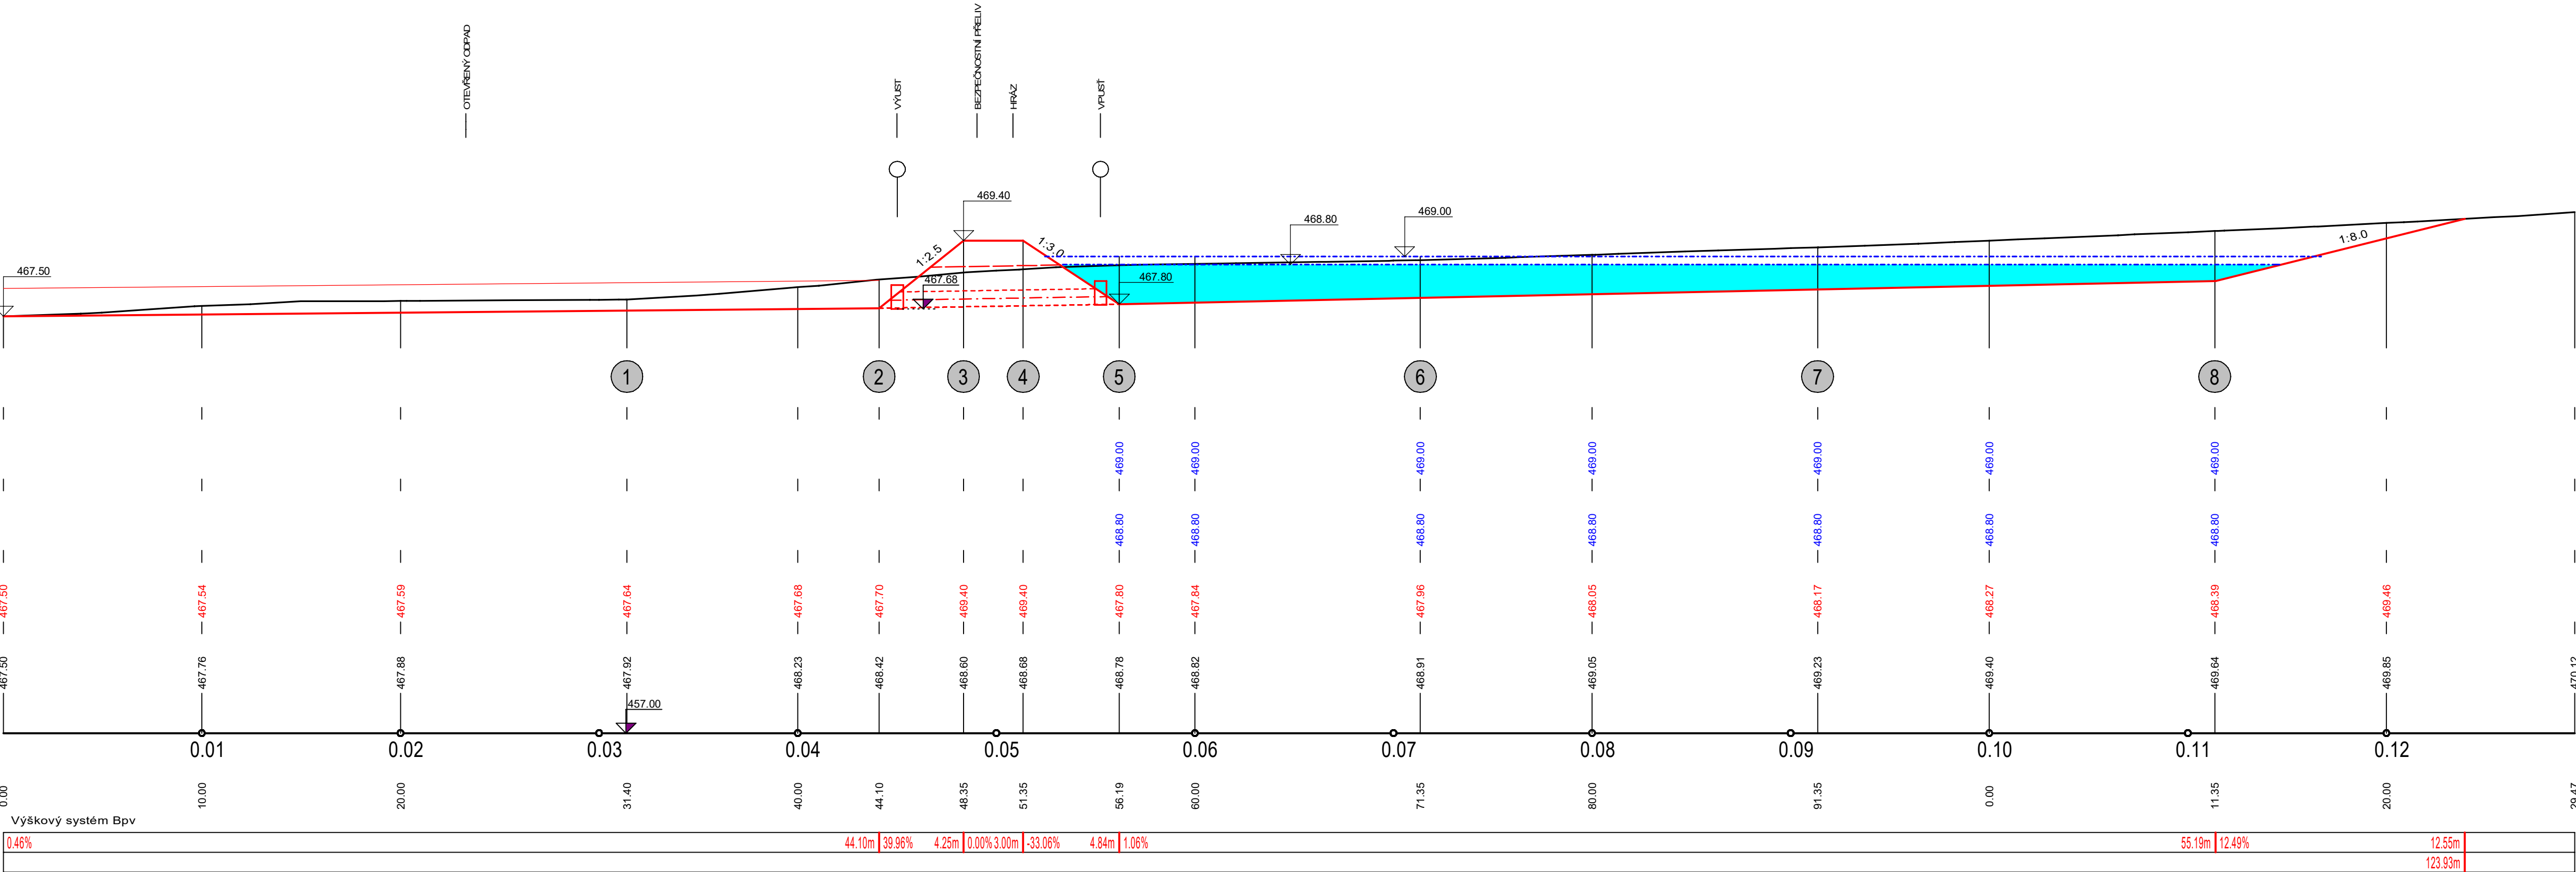

Vypracoval	Ing. Zdeněk Mayer		Rozpočtář			GEOPOZEM CB s.r.o.					
			Ved.proj.			Staroměstská 1504/1					
Zodp.proj.	Ing. Miloslav Jodl					370 04 České Budějovice					
Kraj:	JIHOČESKÝ	Obec:	Dub	K.Ú.	Dvorec u Dubu	Formát	A1				
Okres:	Prachovice	NÁZEV AKCE KOMPLEXNÍ POZEMKOVÁ ÚPRAVA v k.ú. DVOREC U DUBU				Datum	02/2016				
						Stupeň	PD				
						Č.zakázky					
Příloha DOKUMENTACE TECHNICKÉHO ŘEŠENÍ PODÉLNÝ PROFIL - POLDR						Vypracoval	Č.přilohy				
						MĚŘÍTKO 1:200 1:100	DTR-3				