LEGENDA - HLAVNÍ VÝKRES:

ZÁKLADNÍ ÚDAJE:

- Obvod PÚ
- Zastavitelné plochy
- Zastavěné plochy
- Hranice KÚ
- k.ú. Budkov — Názvy kat.území
- *K Budkovu* — Názvy místní
- Kulturní památka
- eplav — Bodový prvek průzkumu s popisem
- navržená cesta v k.ú. Svojnice — Liniový prvek průzkumu s popisem
- 197 Čičenice - N. Údolí — Železnice
- II/141 — Silnice II. nebo III.tř.
- 210 — Vrstevnice zdůrazněná
- 208 — Vrstevnice základní (zpravidla bez popisu)
- 207 — Vrstevnice doplňková 1/2 intervalu (zpravidla bez popisu)

DRUHY POZEMKŮ:

stav	popis
r	orná
Q	zahrada
Q	sad
II	trvalý travní porost
	les
— —	vodní plocha
d	zast.plocha, nádvoří
θ	ostatní plocha

INŽENÝRSKÉ SÍTĚ:

- kanalizace
- vodovod
- plynovod NTL
- elektro VN nadz.
- sdělovací MTS i DTS podz.
- ochranná pásma sítí TI

OPATŘENÍ K ZPŘÍSTUPNĚNÍ POZEMKŮ:

stav	návrh	popis
C6 0.1	C1 0.1	Označení cesty
		Polní cesta
B3	B1	Brod
V6	V1	Výhybna
S1		Hospodářský sjezd
P2	P5	Propustek
M1		Mostek

OPATŘENÍ K OCHRANĚ A TVORBĚ ŽIVOTNÍHO PROSTŘEDÍ:

stav	návrh	popis
LBC9		Lokální biocentrum
RBK3		Regionální biokoridor
LBK7	LBK6	Lokální biokoridor
	IP31	Interakční prvek liniový - aleje, popis
IP4	IP30	Interakční prvek plošný - porosty, popis
	rev1	Revitalizace, rekultivace, popis
	KZ1	Krajinná zeleň - liniová, popis

VODOHOSPODÁŘSKÁ OPATŘENÍ:

stav	návrh	popis
	VN1	Vodní nádrž, tůň s popisem
	SV1 Blanice -->	Vodní tok, zatrubněný tok, staničení, popis
HMZ	HMZ_2 HMZ	HMZ, popis
	1984	Meliorace rok výstavby
		Ochr.pásmo vodního zdroje I.st.

OPATŘENÍ K OCHRANĚ ZPF:

návrh	popis
5	Erozní linie s popisem
	Dráhy soustředěného odtoku
PEO1, zatravnění	Organizační - ochranné zatravnění, zalesnění, protierozní rozmísťování plodin, osevní postup, střídání plodin

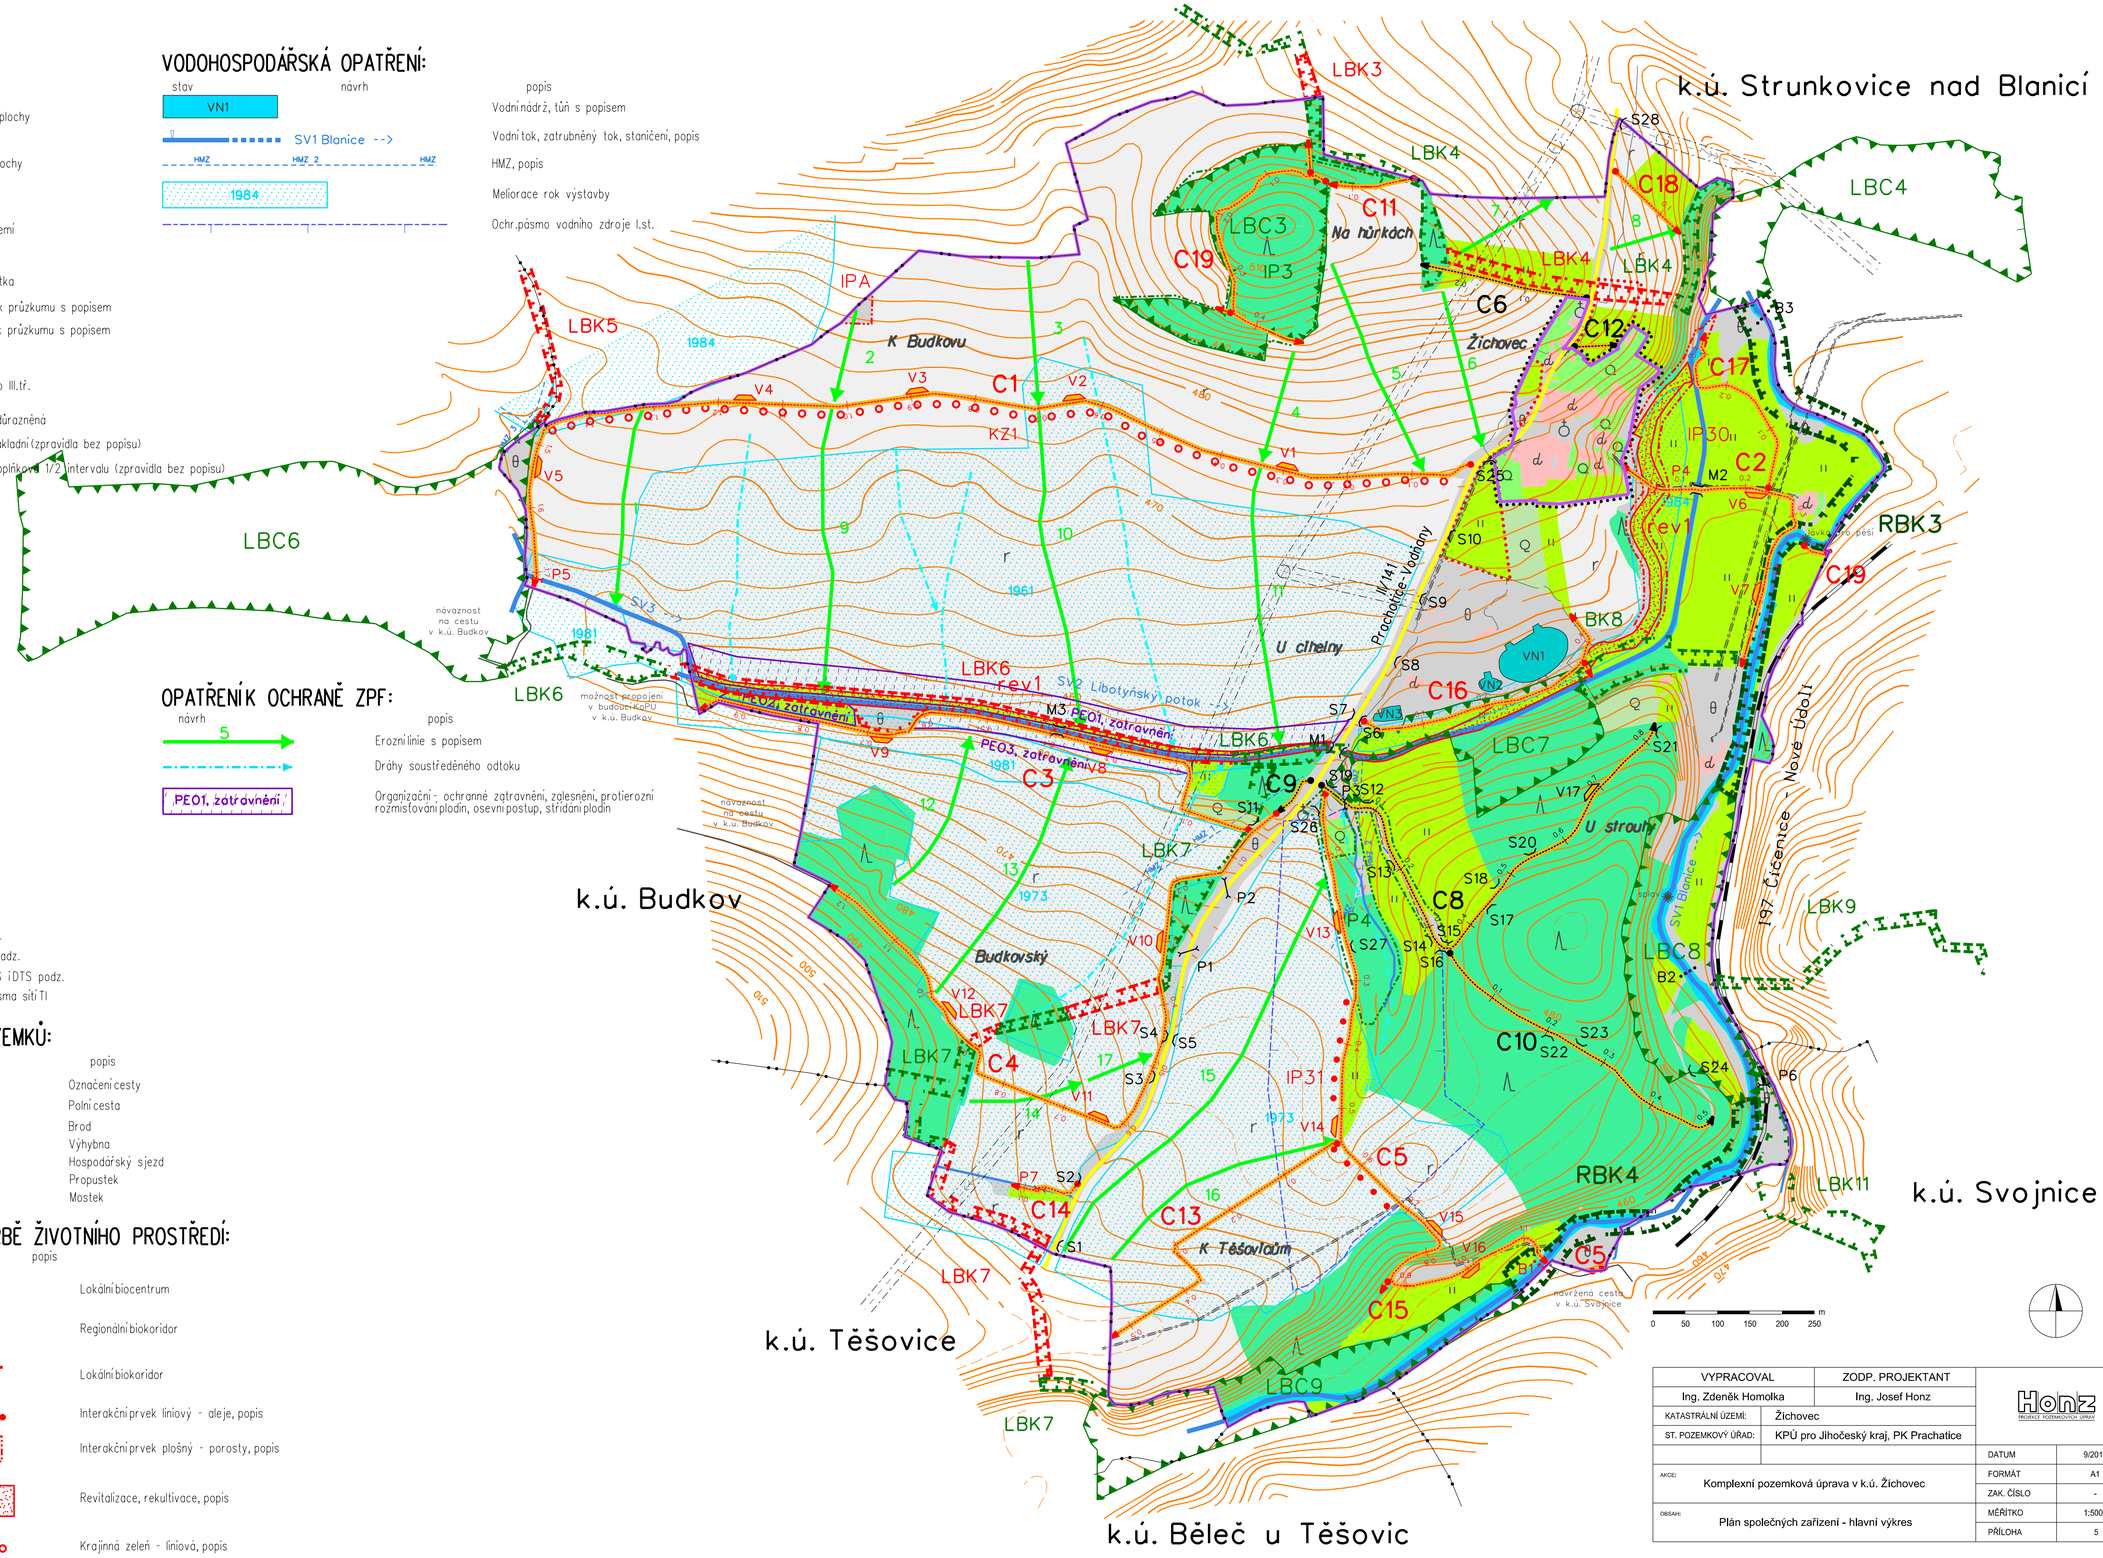

VYPRACOVAL		ZODP. PROJEKTANT	
Ing. Zdeněk Homolka		Ing. Josef Honz	
KATASTRÁLNÍ ÚZEMÍ:	Žichovec		
ST. POZEMKOVÝ ÚŘAD:	KPÚ pro Jihočeský kraj, PK Prachatice		
		DATUM	9/2015
AKCE:	Komplexní pozemková úprava v k.ú. Žichovec	FORMÁT	A1
		ZAK. ČÍSLO	-
OBSAH:	Plán společných zařízení - hlavní výkres	MĚŘÍTKO	1:5000
		PŘÍLOHA	5