



ŘEZ A-A', M 1:50  
km 0,371 76

VYTÝČOVACÍ BODY:


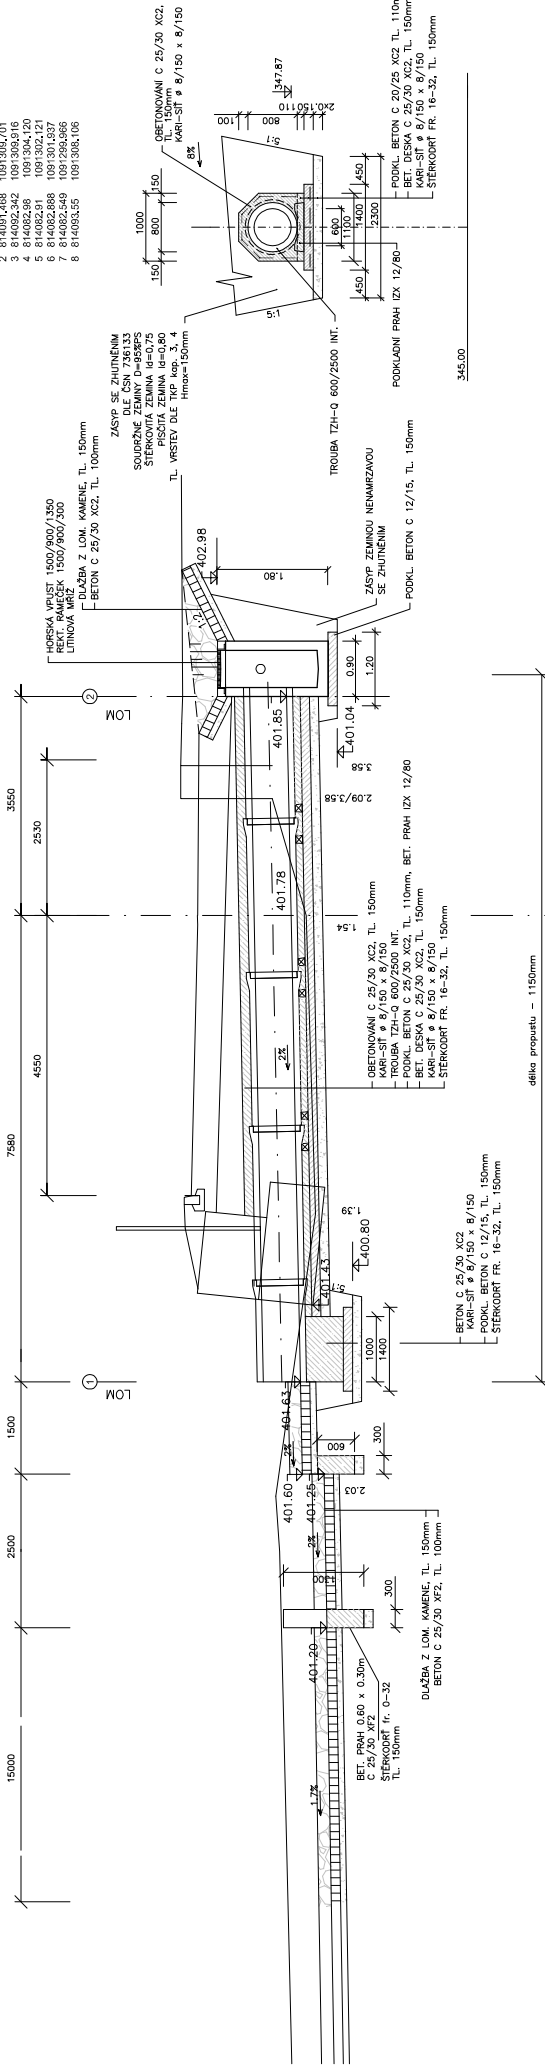

PŮDORYS M 1:50

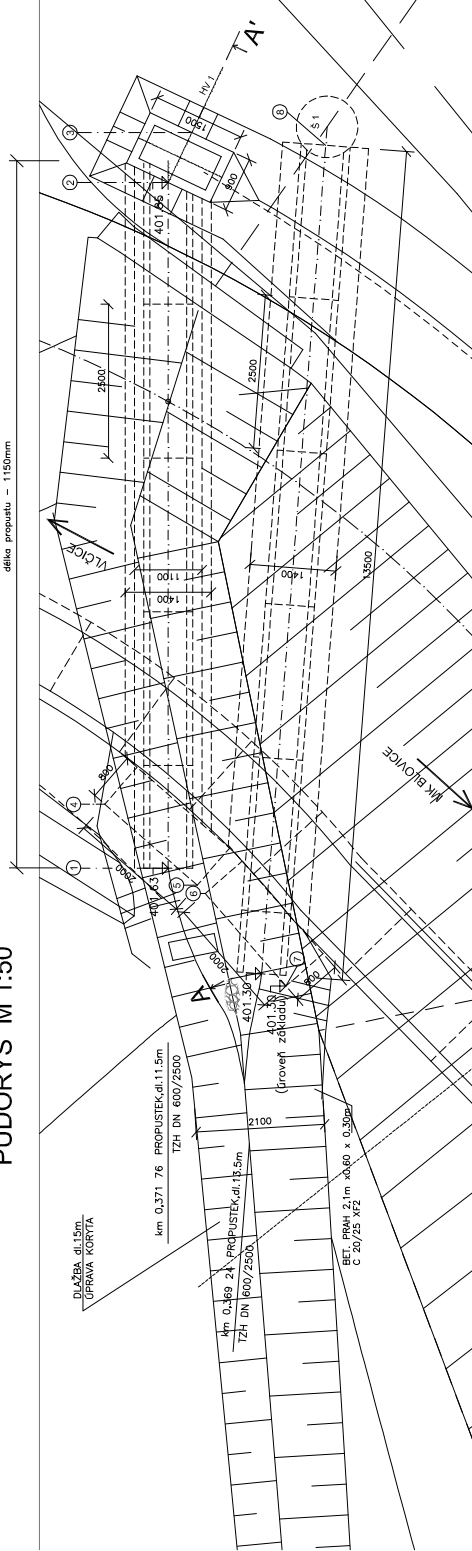

Souřadnicový systém: JTSK  
Výškový systém: Bpv


Objednatel:	Stavba:	Podpis:	Podpis:
