


Příčné řezy polní cesty HC1-R, měřítko 1: 150

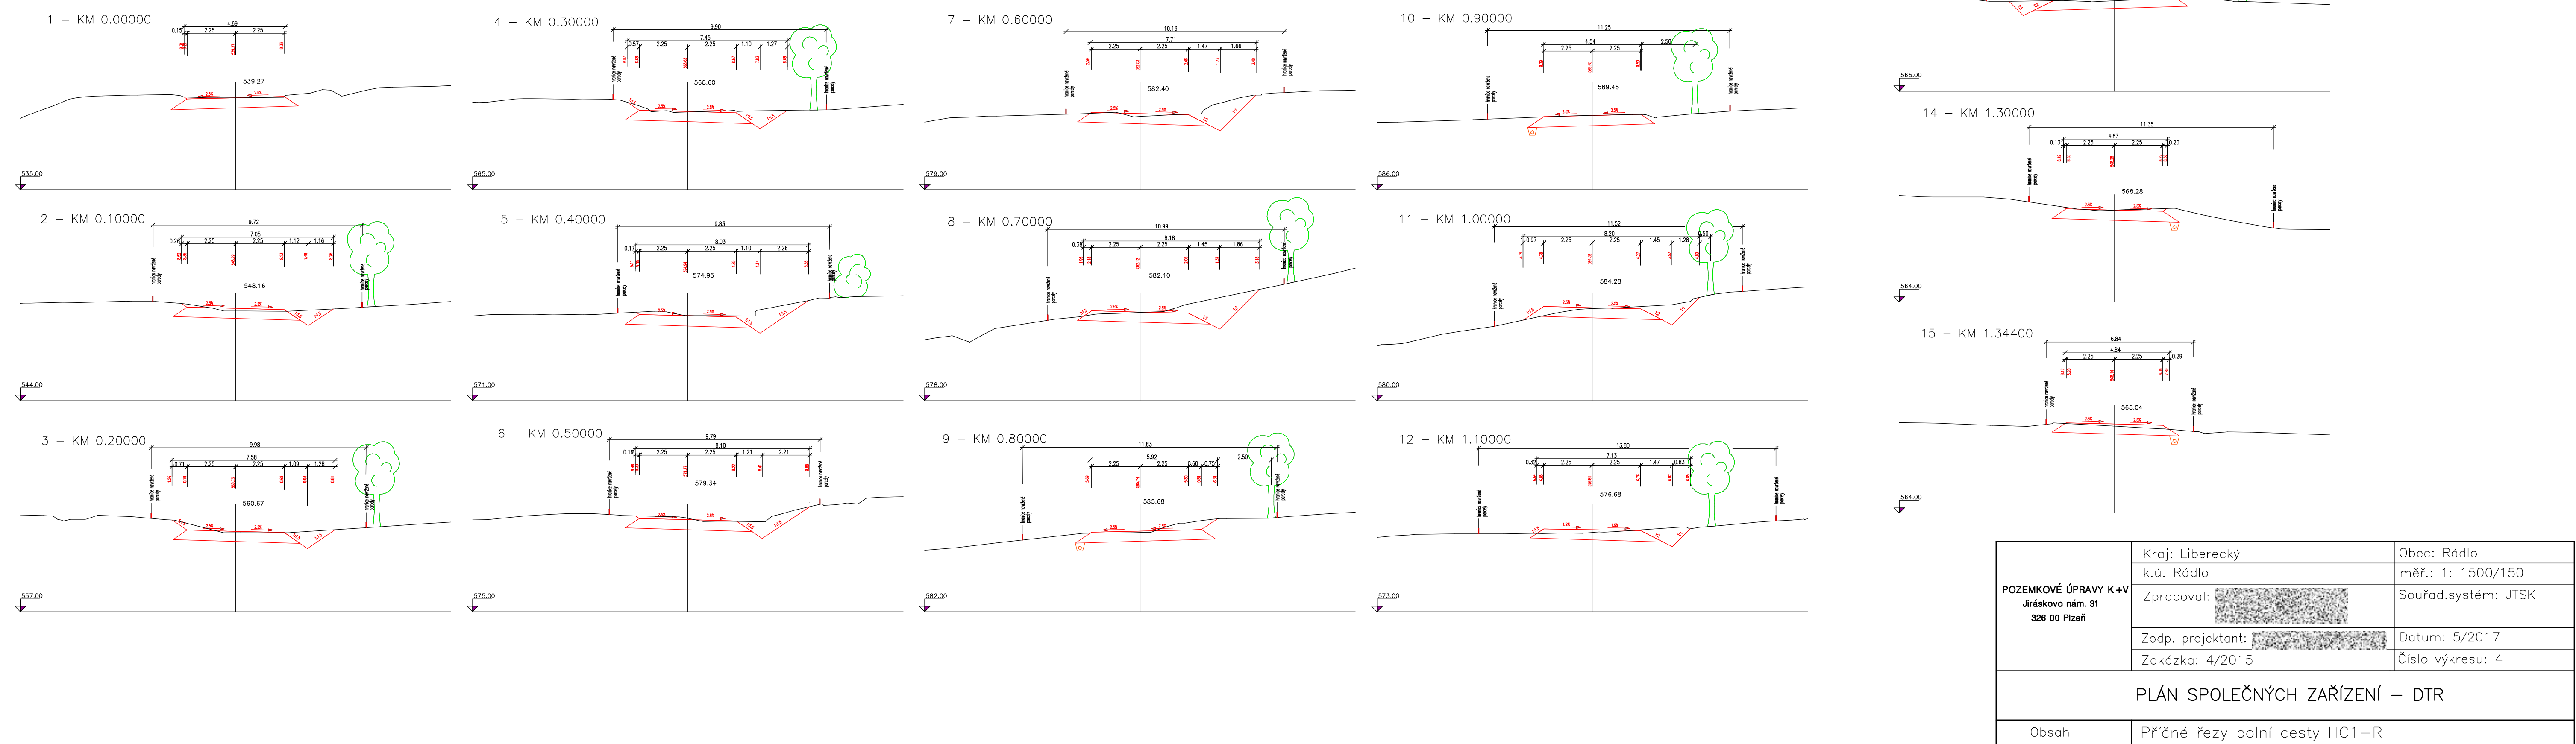

POZEMKOVÉ ÚPRAVY K+V Jiráskovo nám. 31 326 00 Plzeň	Kraj: Liberecký	Obec: Rádlo
	k.ú. Rádlo	měř.: 1: 1500/150
	Zpracoval: [redacted]	Souřad.system: JTSK
	Zodp. projektant: [redacted]	Datum: 5/2017
	Zakázka: 4/2015	Číslo výkresu: 4
PLÁN SPOLEČNÝCH ZAŘÍZENÍ – DTR		
Obsah	Příčné řezy polní cesty HC1-R	