


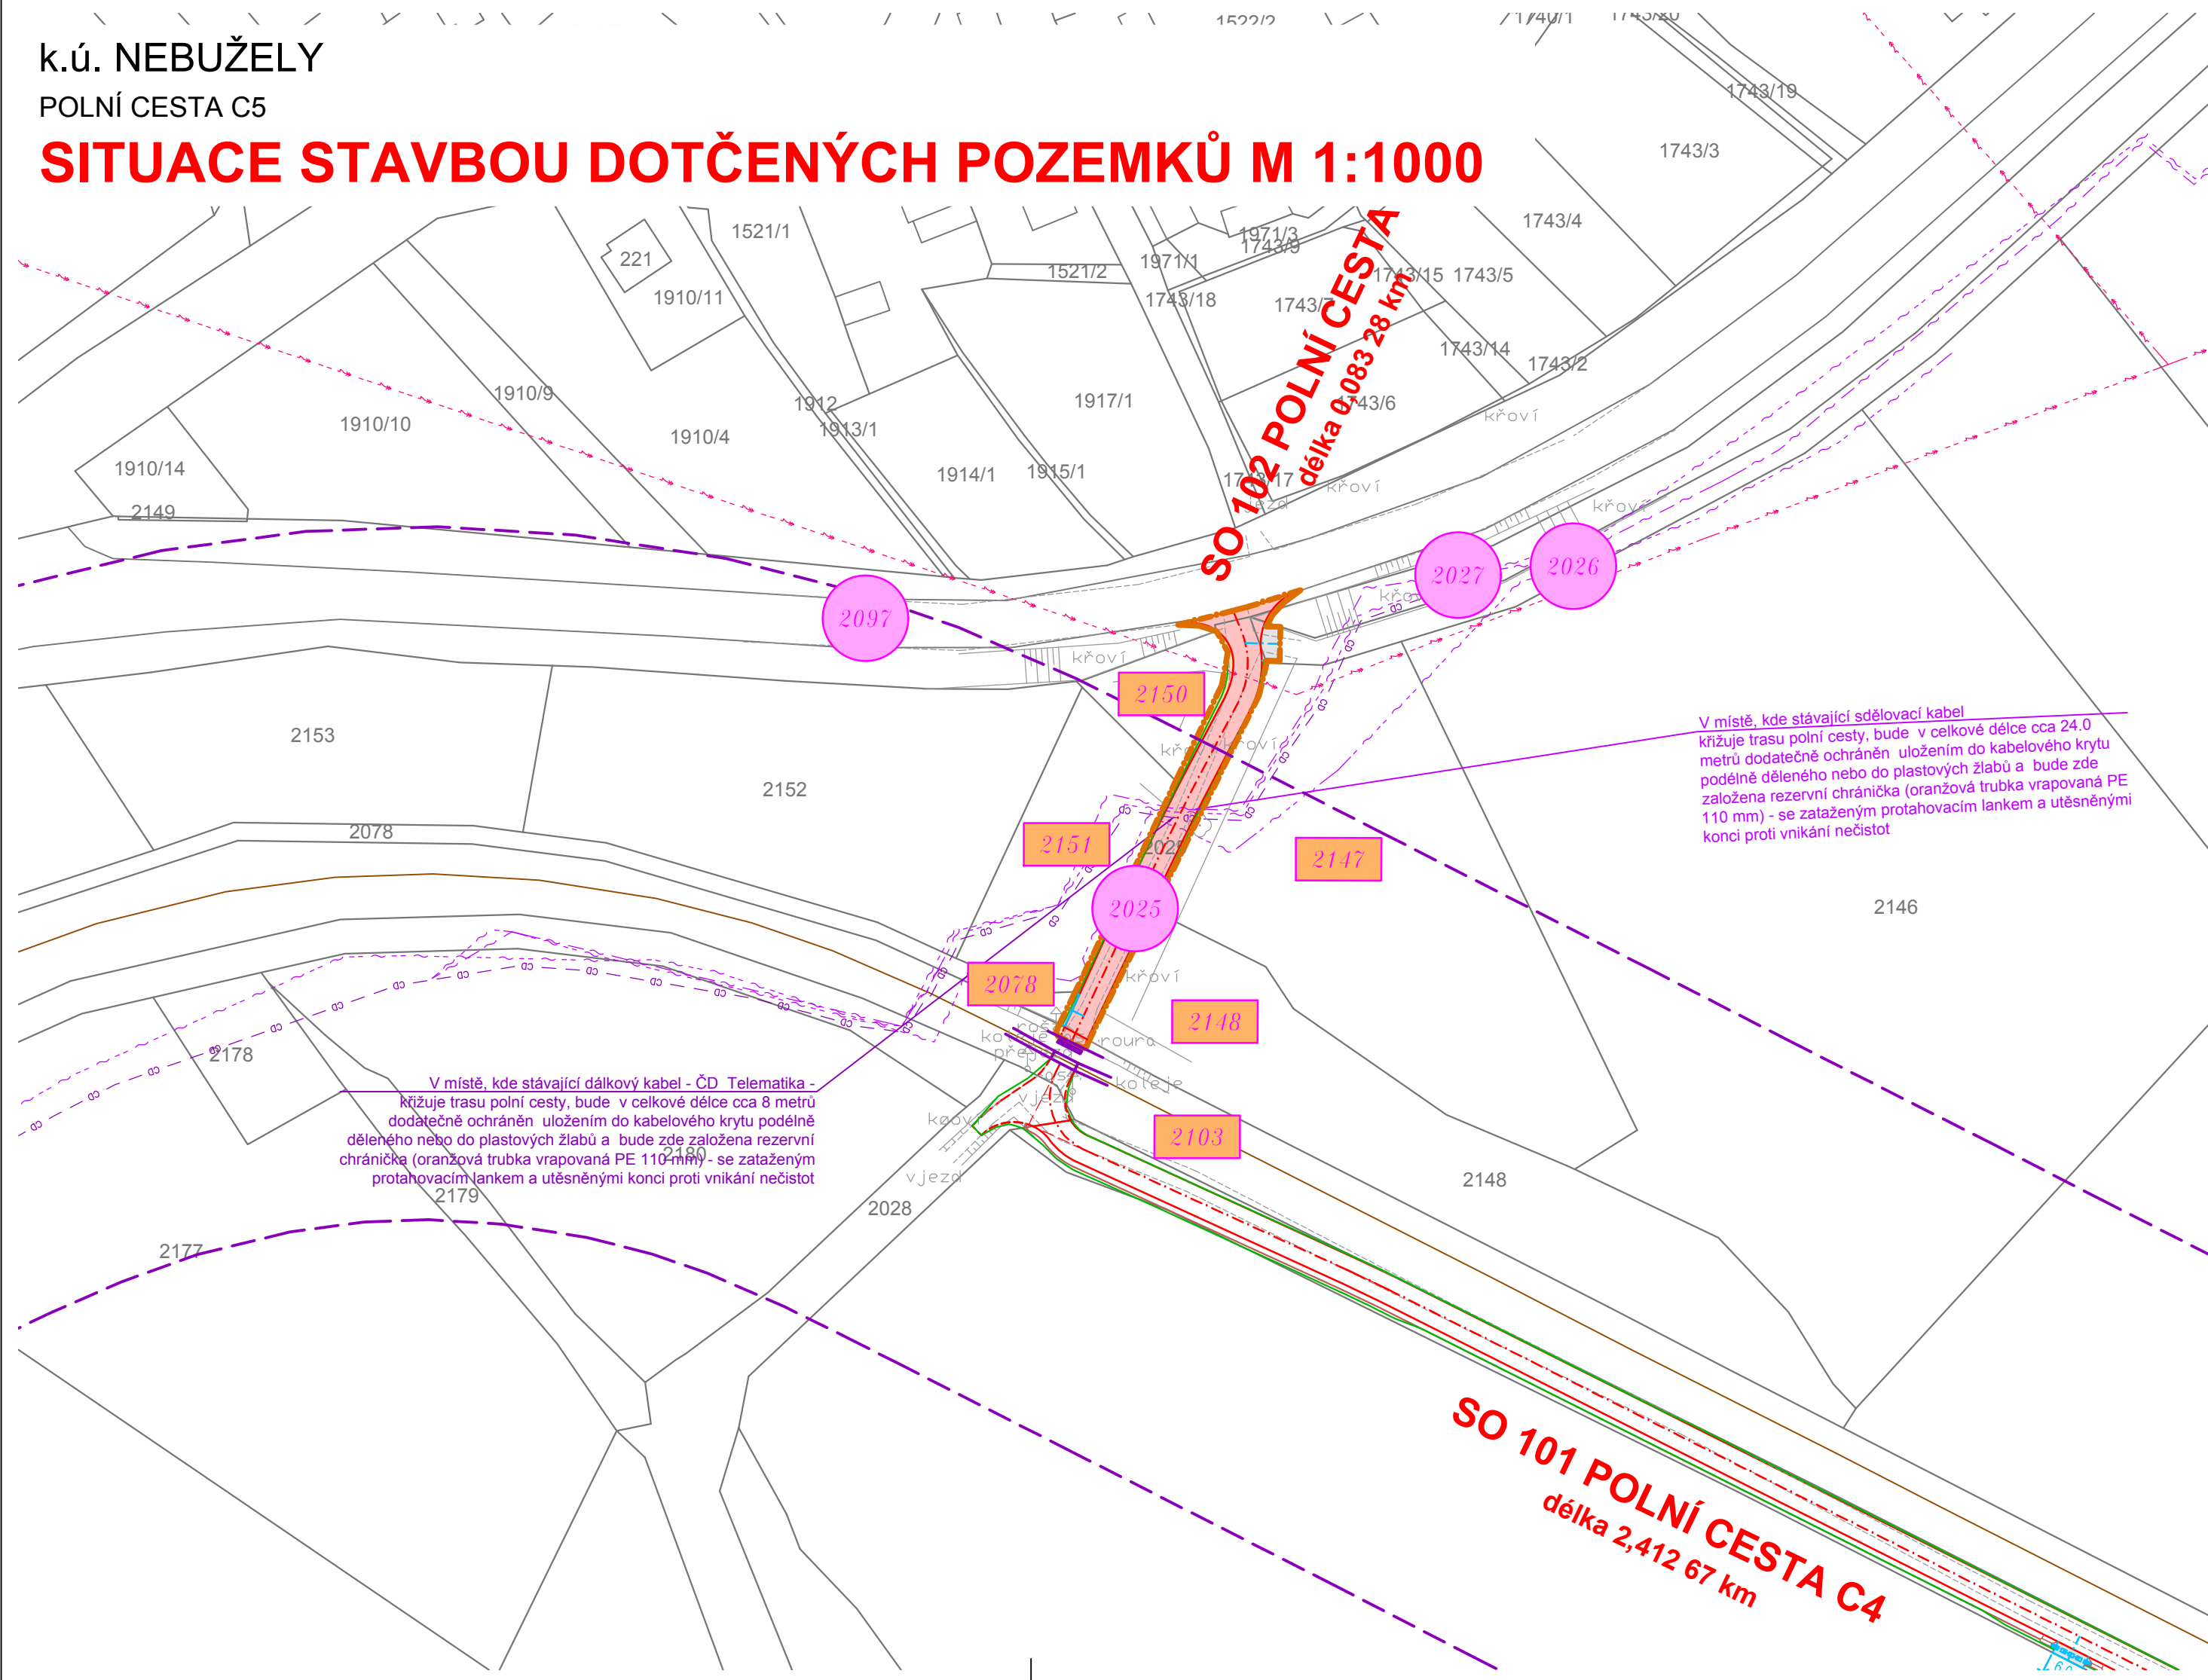

POLNÍ CESTA C5

SITUACE STAVBOU DOTČENÝCH POZEMKŮ M 1:1000



LEGENDA INŽENÝRSKÝCH SÍTÍ

STÁVAJÍCÍ

	NADZEMNÍ VEDENÍ VN (ČEZ)
	PODZEMNÍ SDĚL. KABEL (CETIN)
	PODZEMNÍ DÁLK. KABEL (ČD Telematika)
	ochranné pásmo dráhy - 60 m od osy krajní koleje



M 1:1000

PROJEKTOVANÉ

SO 102 POLNÍ CESTA C5

POLNÍ CESTA
(asfalt)

HOSPODÁŘSKÝ SJEZD
(asfalt)

STAVENIŠTĚ S PŘÍJEZDEM

2021
DOTČENÁ PARCELA

2147
SOUSEDNÍ PARCELA


UPOZORNĚNÍ:

ZÁKRES STÁVAJÍCÍCH INŽENÝRSKÝCH SÍTÍ JE POUZE ORIENTAČNÍ A NESLOUŽÍ JAKO VYTYČOVACÍ VÝKRES !!!

BPB

JTSK

6	Pz6	Dz6	Kz6
5	Pz5	Dz5	Kz5
4	Pz4	Dz4	Kz4
3	Pz3	Dz3	Kz3
2	Pz2	Dz2	Kz2
1	Pz1	Dz1	Kz1
REVIZE	POPIS	DATUM	SCHVÁLIL

<div><div><div>Sweco Hydroprojekt a.s. - Divize České Budějovice</div><div>Zátkovo nábreží 7, 370 21 Č. Budějovice; c.budejovice@sweco.cz; www.sweco.cz</div></div><div><div><div>SWECO</div><div>Sustainable engineering and design</div></div><div></div></div></div>					
VYPRACOVAL		HIP	J. Kubíková, DiS.	T. KONTROLA	M. Pešek, DiS.
PROJEKTANT	M. Pešek, DiS.	ŘEDITEL DIVIZE	Ing. P. Niedlová	DATUM	09/2016
OBJEDNATEL	ČR SPÚ - KPÚ pro Středočeský kraj - pobočka Mělník			OKRES	Mělník
AKCE: <div>Polní cesta C4 se zelení</div> <div>Polní cesta C5</div> <div>k.ú. Nebužely</div>				ČÍSLO ZAKÁZKY	41-6135-01
				STUPĚŇ	DPS
				FORMÁT	A4
				MĚŘÍTKO	1:1000
				ARCHIVNÍ ČÍSLO	-
ČÁST STAVBY	Souhrnné řešení stavby			SO/PS	SO 102
PŘÍLOHA: SITUACE STAVBOU DOTČENÝCH POZEMKŮ				ČÍSLO PŘÍLOHY	B.2.3

Tato dokumentace včetně všech příloh (s výjimkou dat poskytnutých objednatelům) je duševním vlastnictvím akciové společnosti Sweco Hydroprojekt a.s. Objednatel této dokumentace je oprávněn ji využít k účelům vyplývajícím z uzavřených smluv bez jakéhokoli omezení. Jiné osoby (jak fyzické, tak právnické) nejsou bez předchozího výslovného souhlasu objednatele oprávněny tuto dokumentaci ani její části jakkoli využívat, kopírovat ani jiným způsobem rozmnožovat nebo zprístupnit dalším osobám.

Poznámka: Podpisy zpracovatelů jsou připojeny pouze k výtisku číslo 01 nebo originálů příloh (matricí).