



k.ú. NEBUŽELY
POLNÍ CESTA C4 SE ZELENÍ
SITUACE STAVBY - 2.část M 1:1000

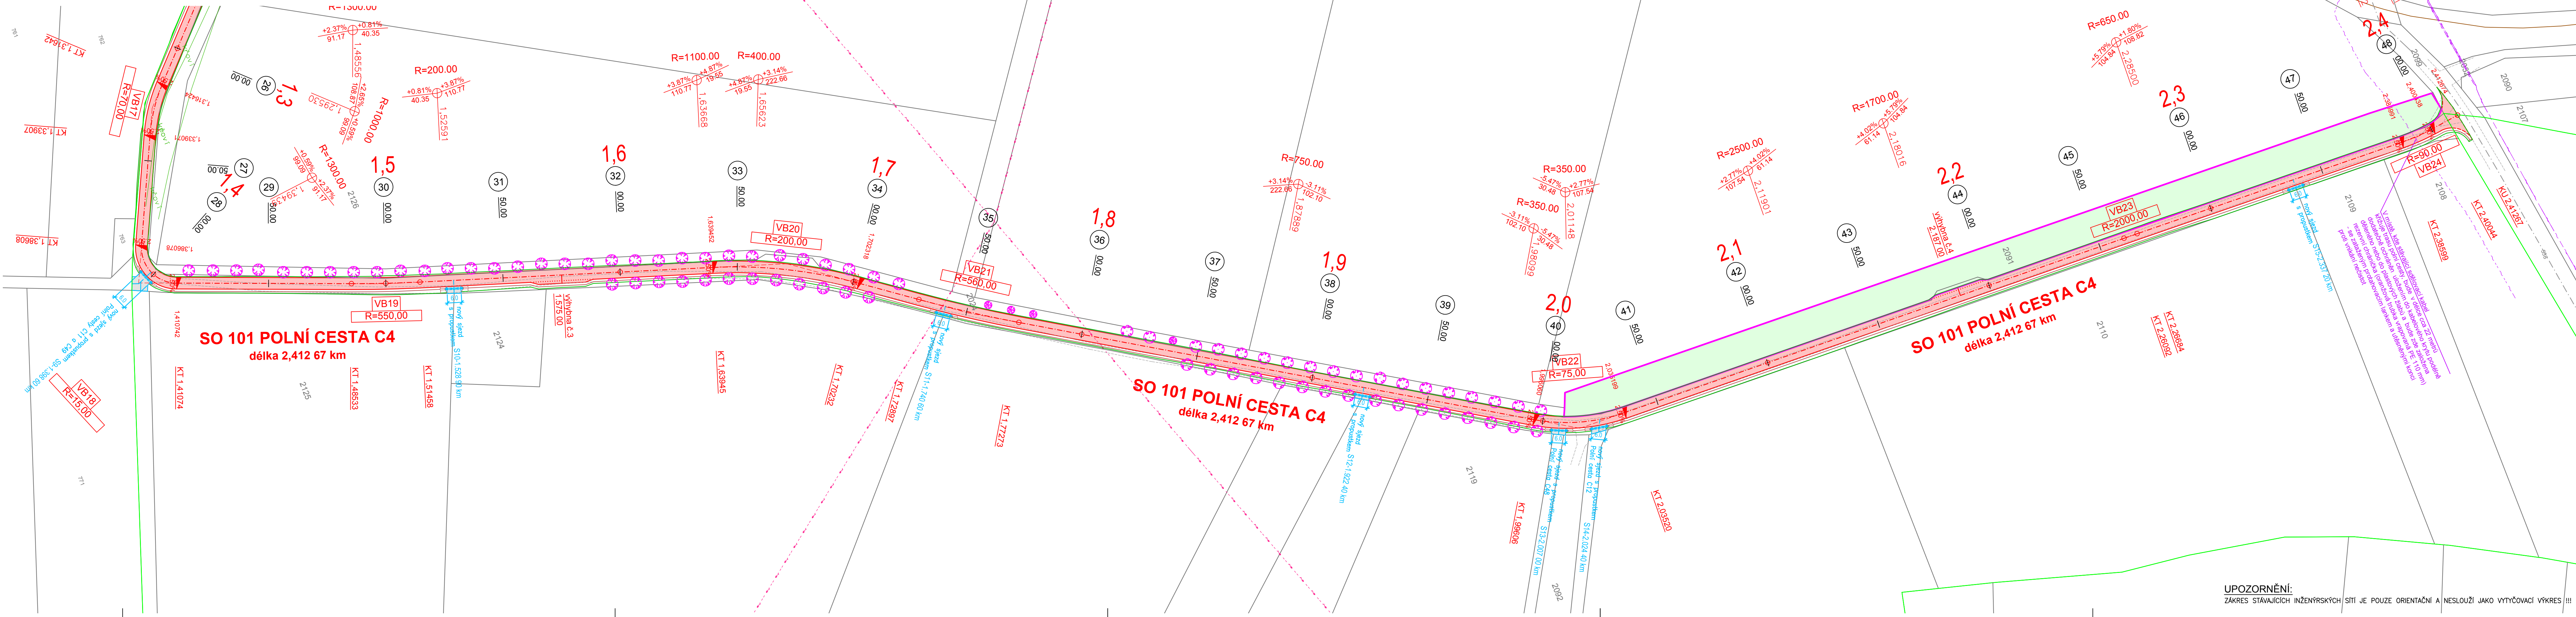

LEGENDA INŽENÝRSKÝCH SÍTÍ

STÁVAJÍCÍ


 NADZEMNÍ VEDENÍ VN (ČEZ)


 PODZEMNÍ SDĚL. KABEL (CETIN)

PROJEKTOVANÉ

SO 101 POLNÍ CESTA C4

POLNÍ CESTA
(asfalt)

HOSPODÁŘSKÝ SJEZD
(asfalt)

SO 801.1 VÝSADBA ZELENĚ - IP8, IP9, IP10

 Jabloň 60 Kč

O Slivoň 6 Ks

 Jeřáb obecný 4 Ks

 Třešeň 39 Kč

SO 801.2 LOKÁLNÍ BIOKORIDOR LBK 54

Biokoridor	0,5290
------------	--------

BPB		JTSK	
6	Pz6	Dz6	Kz6
5	Pz5	Dz5	Kz5
4	Pz4	Dz4	Kz4
3	Pz3	Dz3	Kz3
2	Pz2	Dz2	Kz2
1	Pz1	Dz1	Kz1
REVIZE	POPIS	DATUM	SCHVÁLIL

Sweco Hydroprojekt a.s. - Divize České Budějovice Žitkovo nábřeží 7, 370 21 Č. Budějovice; c.budejovice@sweco.cz; www.sweco.cz				 Sustained engineering and design	
VYPRACOVAL		HIP	J. Kubíková, DIS.	T. KONTROLA	M. Pešek, DIS.
PROJEKTANT	M. Pešek, DIS.	REDITEL DIVIZE	Ing. P. Niedlová	DATUM	09/2016
OBJEDNATEL	ČR SPÚ - KPÚ pro Středočeský kraj - pobočka Mělník			OKRES	Mělník
<p style="text-align: center;"> Polní cesta C4 se zelení Polní cesta C5 k.ú. Nebužely </p>				ČÍSLO ZAKÁZKY	41-6135-01
				STUPEŇ	DPS
				FORMÁT	A4
				MĚŘÍTKO	1:1000
				ARCHIVNÍ ČÍSLO	-
ČÁST STAVBY	Polní cesta C4			SOIPS	SO 101, 301, 801
PŘÍLOHA:				ČÍSLO PŘÍLOHY	C.1.2.2

Tato dokumentace včetně všech příloh (s výjimkou dat poskytnutých objednatelům) je duševním vlastnictvím akciové společnosti Sweco Hydroprojekt a.s. Objednatel této dokumentaci je oprávněn ji využít k účelům vyplývajícím z uzavřené smlouvy bez jakéhokoli omezení. Jiné osoby (jak fyzické, tak právnické) nejsou bez předchozího výslovného souhlasu objednatele oprávněny tuto dokumentaci ani její části jakkoli využívat, kopírovat (ani jiným způsobem rozmnožovat) nebo zpřístupnit dalším osobám.

Poznámka: Podpisy zpracovatelů jsou připojeny pouze k výtisku číslo 01 nebo originálu přílohy (matrice).