


k.ú. NEBUŽELY
POLNÍ CESTA C4 SE ZELEŇÍ
VYTYČOVACÍ VÝKRES - 1.část M 1:1000

VYTYČOVACÍ BODY		
OZN	Poloha X	Poloha Y
KU	-1011177.32	-724636.22
VB01	-1011687.83	-726107.99
VB02	-1011715.22	-726048.15
VB03	-1011794.69	-725889.91
VB04	-1011814.39	-725829.77
VB05	-1011808.51	-725747.25
VB06	-1011774.78	-725679.50
VB07	-1011737.75	-725643.87
VB08	-1011703.02	-725615.56
VB09	-1011710.24	-725576.50
VB10	-1011712.55	-725541.92
VB11	-1011734.89	-725489.72
VB12	-1011785.07	-725458.32
VB13	-1011814.69	-725454.23
VB14	-1011884.12	-725343.36
VB15	-1011938.39	-725222.73
VB16	-1012018.38	-725067.80
VB17	-1012095.66	-724986.82
VB18	-1012127.32	-724919.30
VB19	-1012028.91	-724881.69
VB20	-1011865.97	-724829.16
VB21	-1011800.95	-724782.14
VB22	-1011574.55	-724643.94
VB23	-1011325.93	-724637.43
VB24	-1011196.63	-724633.67
ZU	-1011677.11	-726102.46

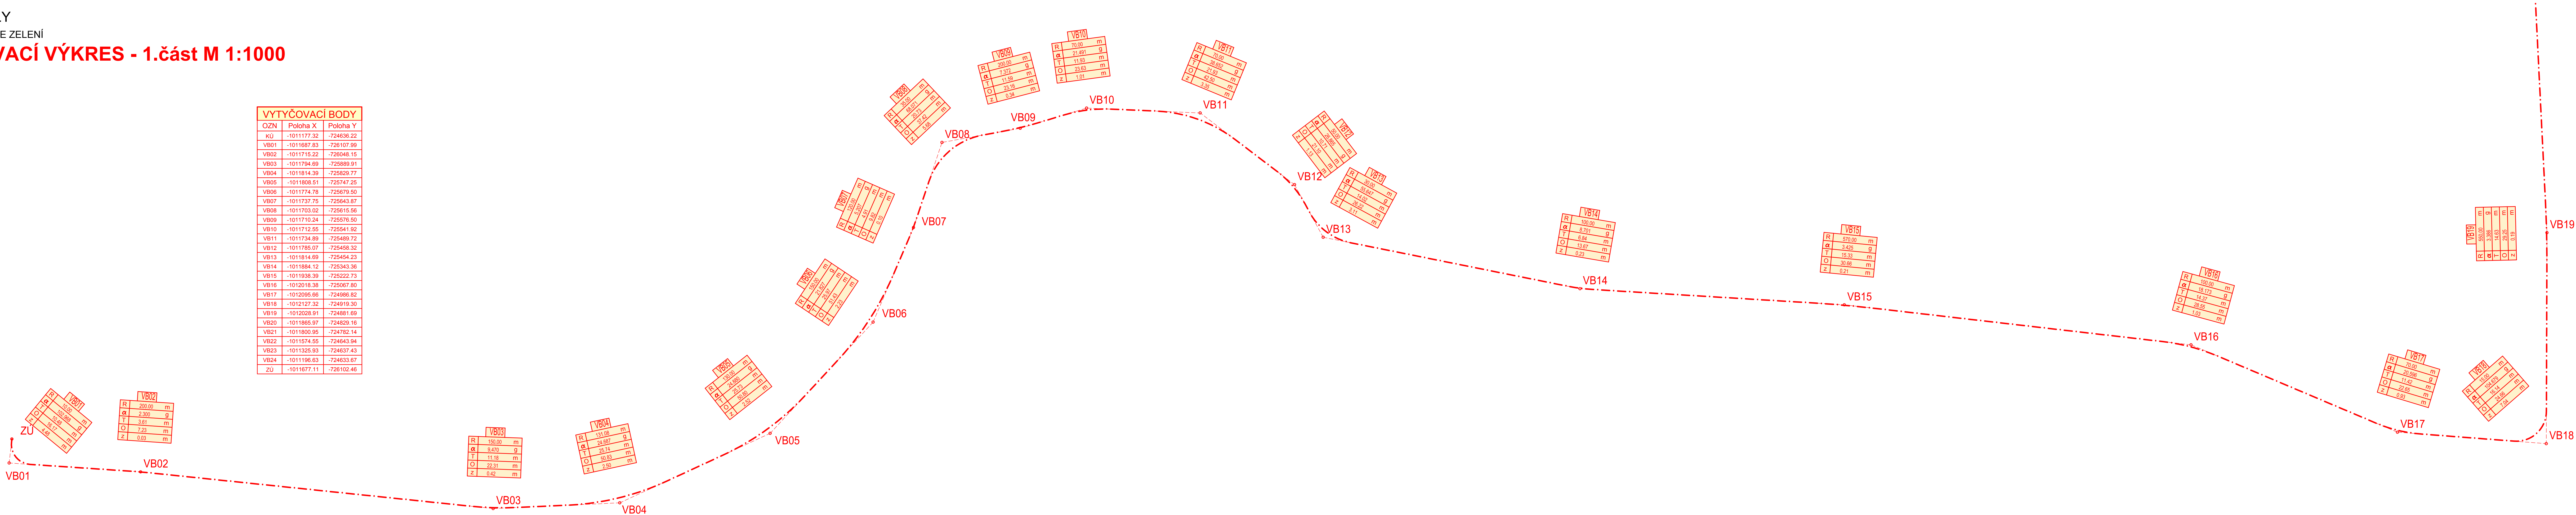

BPB		JTSK	
6	Pz6	Dz6	Kz6
5	Pz5	Dz5	Kz5
4	Pz4	Dz4	Kz4
3	Pz3	Dz3	Kz3
2	Pz2	Dz2	Kz2
1	Pz1	Dz1	Kz1
REVIZE	POPIŠ	DATUM	SCHVÁLIL

Sweco Hydroprojekt a.s. - Divize České Budějovice Žátkovo nářeží 7, 370 21 Č. Budějovice; c.budejovice@sweco.cz; www.sweco.cz		SWECO Sustainable engineering and design	
VYPRACOVAL	HIP	J. Kubíková, DIS.	T. KONTROLA
PROJEKTANT	M. Pešek, DIS.	ŘEDITEL DIVIZE	Ing. P. Niedlová
OBJEDNATEL	ČR SPÚ - KPÚ pro Středočeský kraj - pobočka Mělník	OKRES	Mělník
AKCE: Polní cesta C4 se zelení Polní cesta C5 k.ú. Nebužely		ČÍSLO ZAKÁZKY	41-6135-01
		STUPEŇ	DPS
		FORMÁT	A4
		MÉRITKO	1:1000
ČÁST STAVBY		SOIPS	SO 101
PRÍLOHA:		ČÍSLO PRÍLOHY	C.1.2.9
VYTYČOVACÍ VÝKRES - 1.část			

Tato dokumentace včetně všech příloh (s výjimkou dat poskytnutých objednatelům) je duševním vlastnictvím akciové společnosti Sweco Hydroprojekt a.s. Objednatel této dokumentace je oprávněn ji využít k účelům vyplývajícím z uzavřené smlouvy bez jakéhokoli omezení. Jiné osoby (jak fyzické, tak právnické) nejsou bez předchozího výslovného souhlasu objednatelů oprávněny tuto dokumentaci ani její části jakkoli využívat, kopírovat (ani jiným způsobem rozmnožovat) nebo zřizovat dalšími osobám.
Poznámka: Podpisy zpracovatelů jsou připojeny pouze k výlistku číslo 01 nebo originálu přílohy (matrice).