

MAPA PRŮZKUMU:

STAV	NÁVRH	POPIS
		OBVOD PÚ
		ZASTAVĚNÉ / ZASTAVITELNÉ PLOCHY - ÚP
		HRANICE KÚ
		VRSTEVNICE
Mezi žleby		NÁZVY MÍSTNÍ
k. ú. Babolky		NÁZVY KATASTRÁLNÍCH ÚZEMÍ
k. ú. Bahna		NÁZVY KATASTRÁLNÍCH ÚZEMÍ S UKONČENOU KOÚ
		MÍSTNÍ KOMUNIKACE, ÚČELOVÁ KOMUNIKACE, CESTA MIMO OBVOD
		SILNICE III. TŘÍDY - neevidovaná

PRŮZKUM:

	C1 0,1	POLNÍ CESTA
	P1	PROPUSTEK

INŽENÝRSKÉ SÍTĚ:

		NADZEMNÍ VEDENÍ VN 110 KV - EON
		NADZEMNÍ VEDENÍ NN - EON
		PODZEMNÍ VEDENÍ NN - EON
		VODOVOD - ÚP
		STOKA SPLAŠKOVÉ KANALIZACE - ÚP
		SDĚLOVACÍ VEDENÍ - CETIN
		TRAFOSTANICE - EON

OCHRANNÁ PÁSMA:


		OCHRANNÁ PÁSMA TECHNICKÉ INFRASTRUKTURY
		OCHRANNÉ PÁSMO VODNÍHO TOKU

VODOHOSPODÁŘSKÁ OPATŘENÍ

	Dřímavý potok ->	VODNÍ TOK
	1986	HLAVNÍ MELIORAČNÍ ZAŘÍZENÍ - LPIS
	1970	AREÁL ODVODNĚNÍ - LPIS
	4-15-02-014	POVODÍ IV. ŘÁDU
		VODNÍ PLOCHA

OPATŘENÍ K OCHRANĚ A TVORBĚ ŽIVOTNÍHO PROSTŘEDÍ DLE ÚP:

STAV	NÁVRH	MIMO OBVOD PÚ	POPIS
PP			PŘÍRODNÍ PAMÁTKA
			LOKÁLNÍ BIOCENTRUM
			LOKÁLNÍ BIOKORIDOR

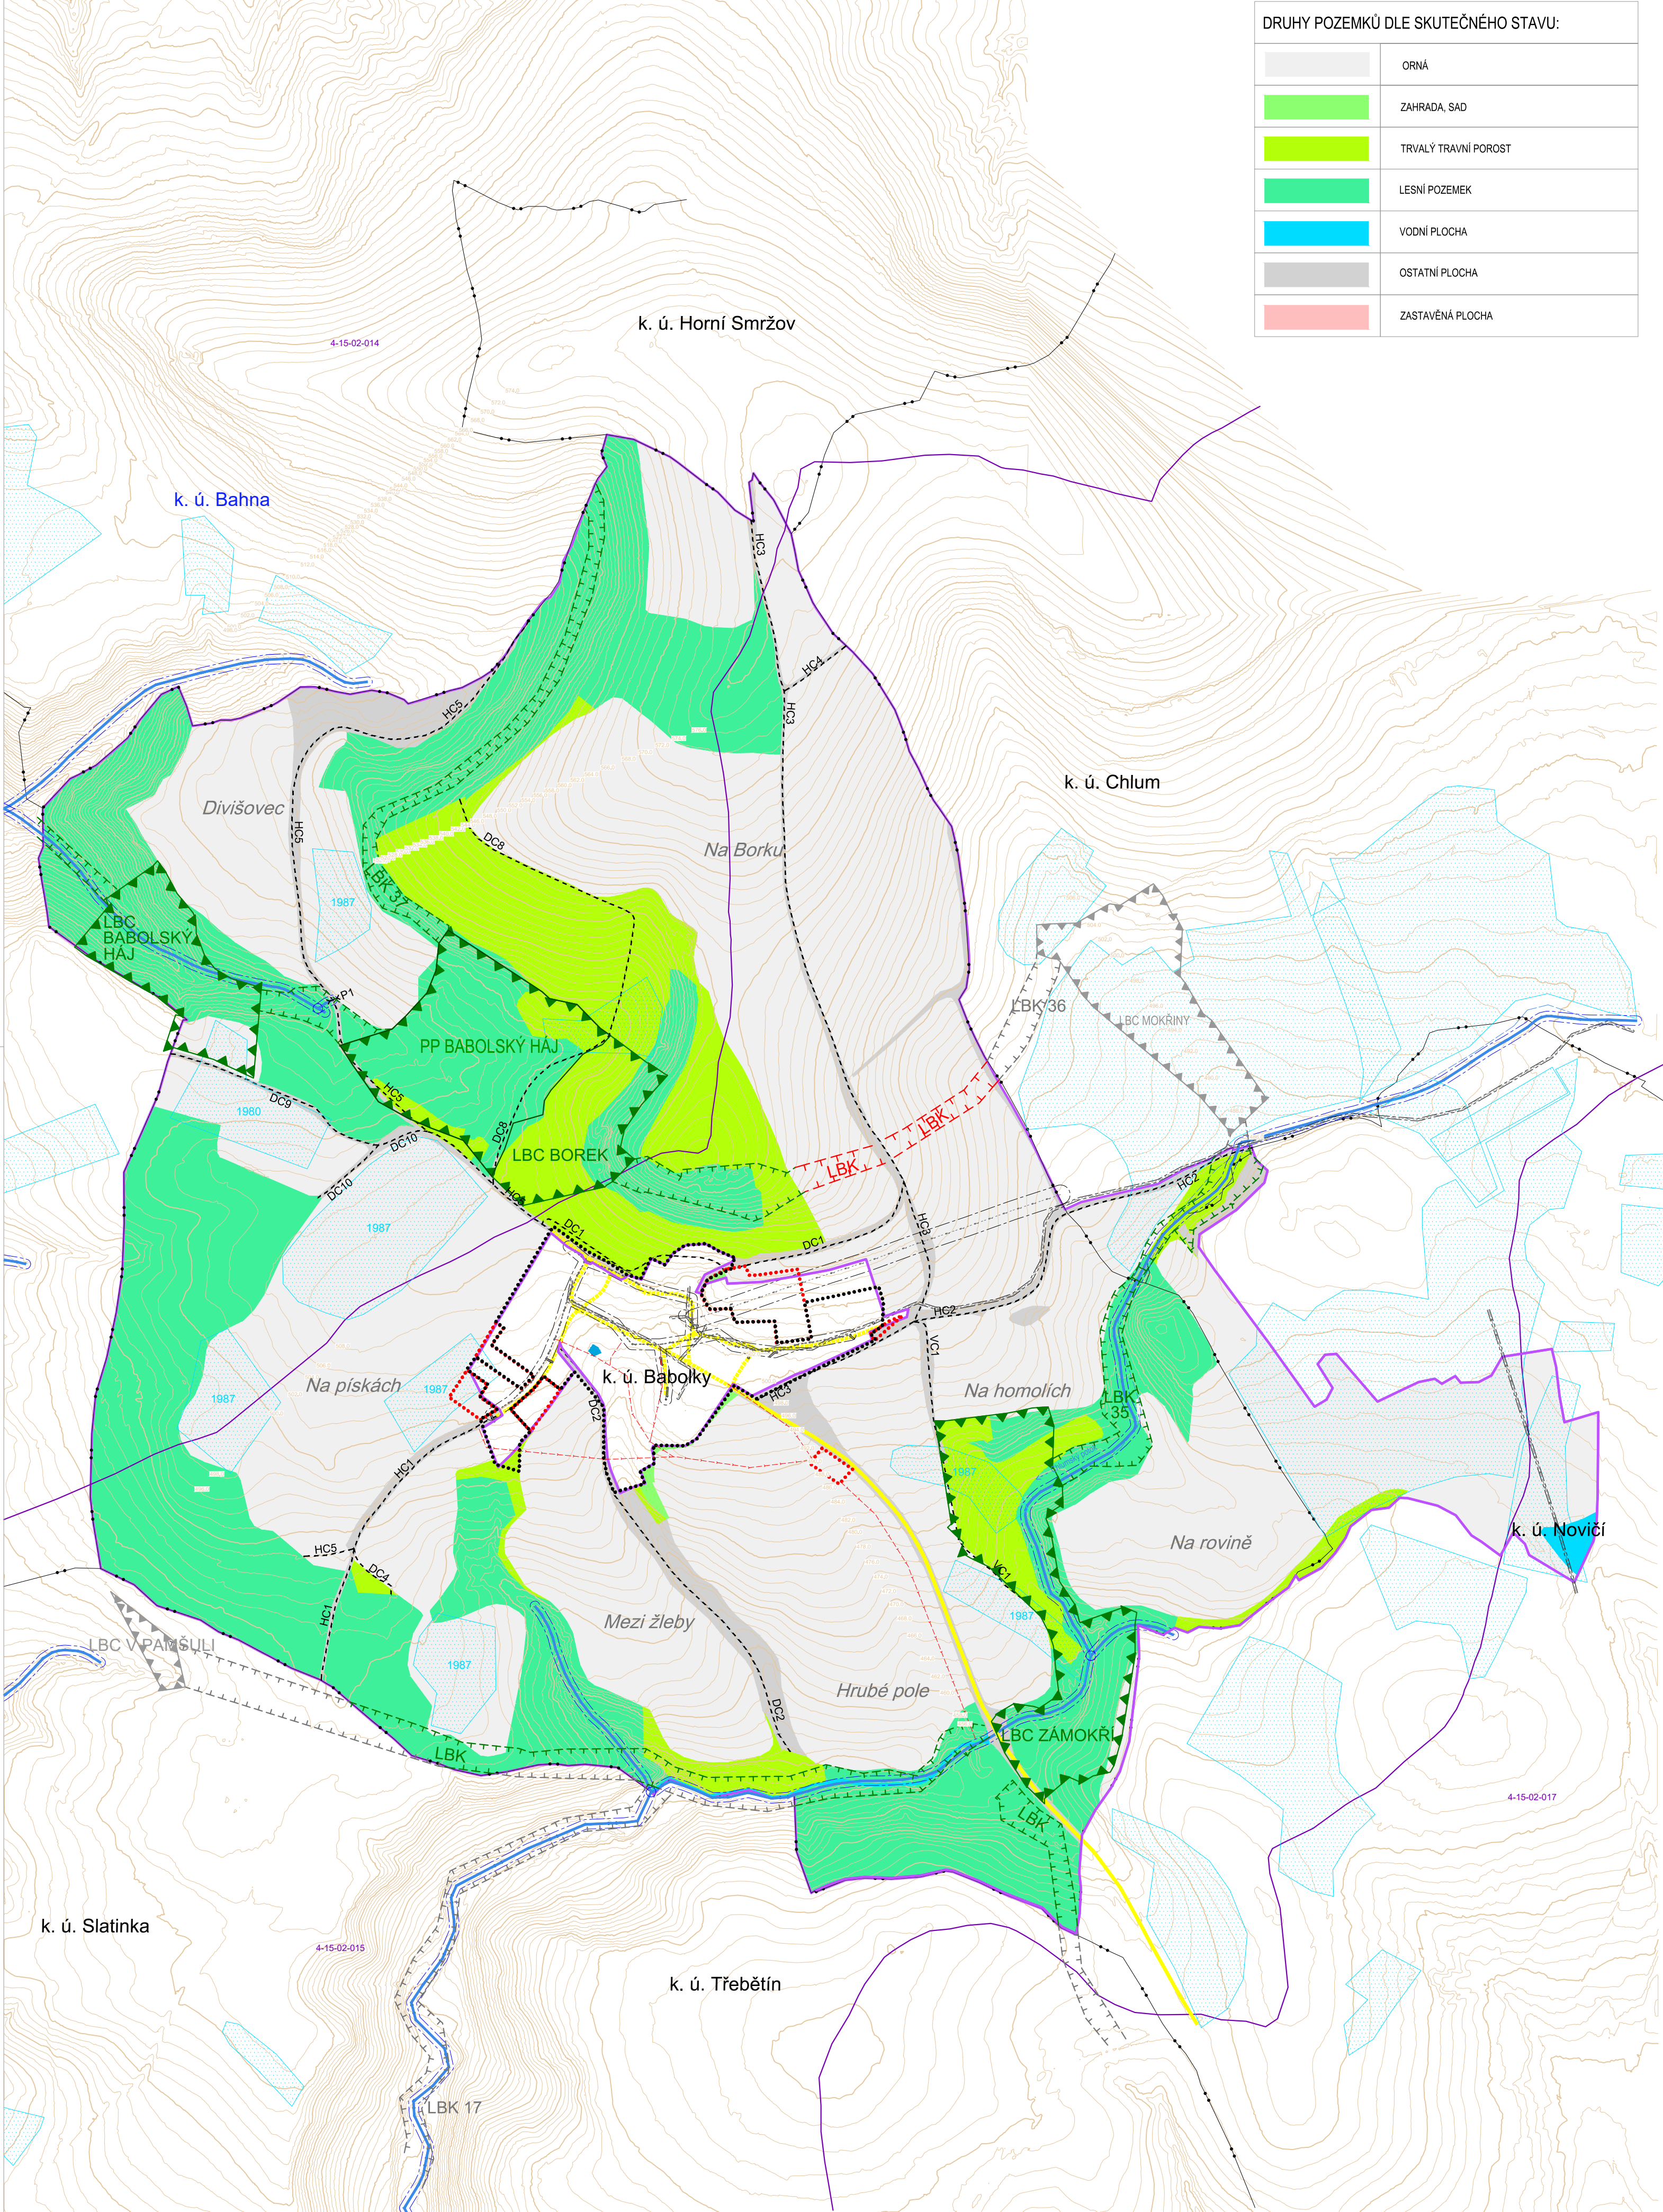

 POZEMKOVÉ ÚPRAVY, KRAJINNÁ EKOLOGIE AGERIS s.r.o., Jeráčkova 5, 602 00, Brno, Tel.: +420 545 558 826, www.ageris.cz			Autorizace	
Vedoucí projektu Ing. Pavel Králík (DWK GEO spol. s r.o.)			Stupeň KoPÚ	
Zodpovědný projektant Ing. Pavel Králík (DWK GEO spol. s r.o.)			Formát 6 A4	
Navrhl / Vypracoval Ing. Stanislav Křeček			Datum aktualizace 2019	
Kreslil / CAD Ing. Stanislav Křeček			Čís. zakázky 2016/035	
Investor SPÚ, Krajský pozemkový úřad pro Jihomoravský kraj, pobočka Blansko			Soubor 1.8 Mapa průzkumu.dwg	
Akce			Měřítko 1: 5 000	
KOMPLEXNÍ POZEMKOVÉ ÚPRAVY V K.Ú. BABOLKY			Příloha č. 1.8	
Část PLÁN SPOLEČNÝCH ZAŘÍZENÍ			Paré č.	
G2 - MAPA PRŮZKUMU				