
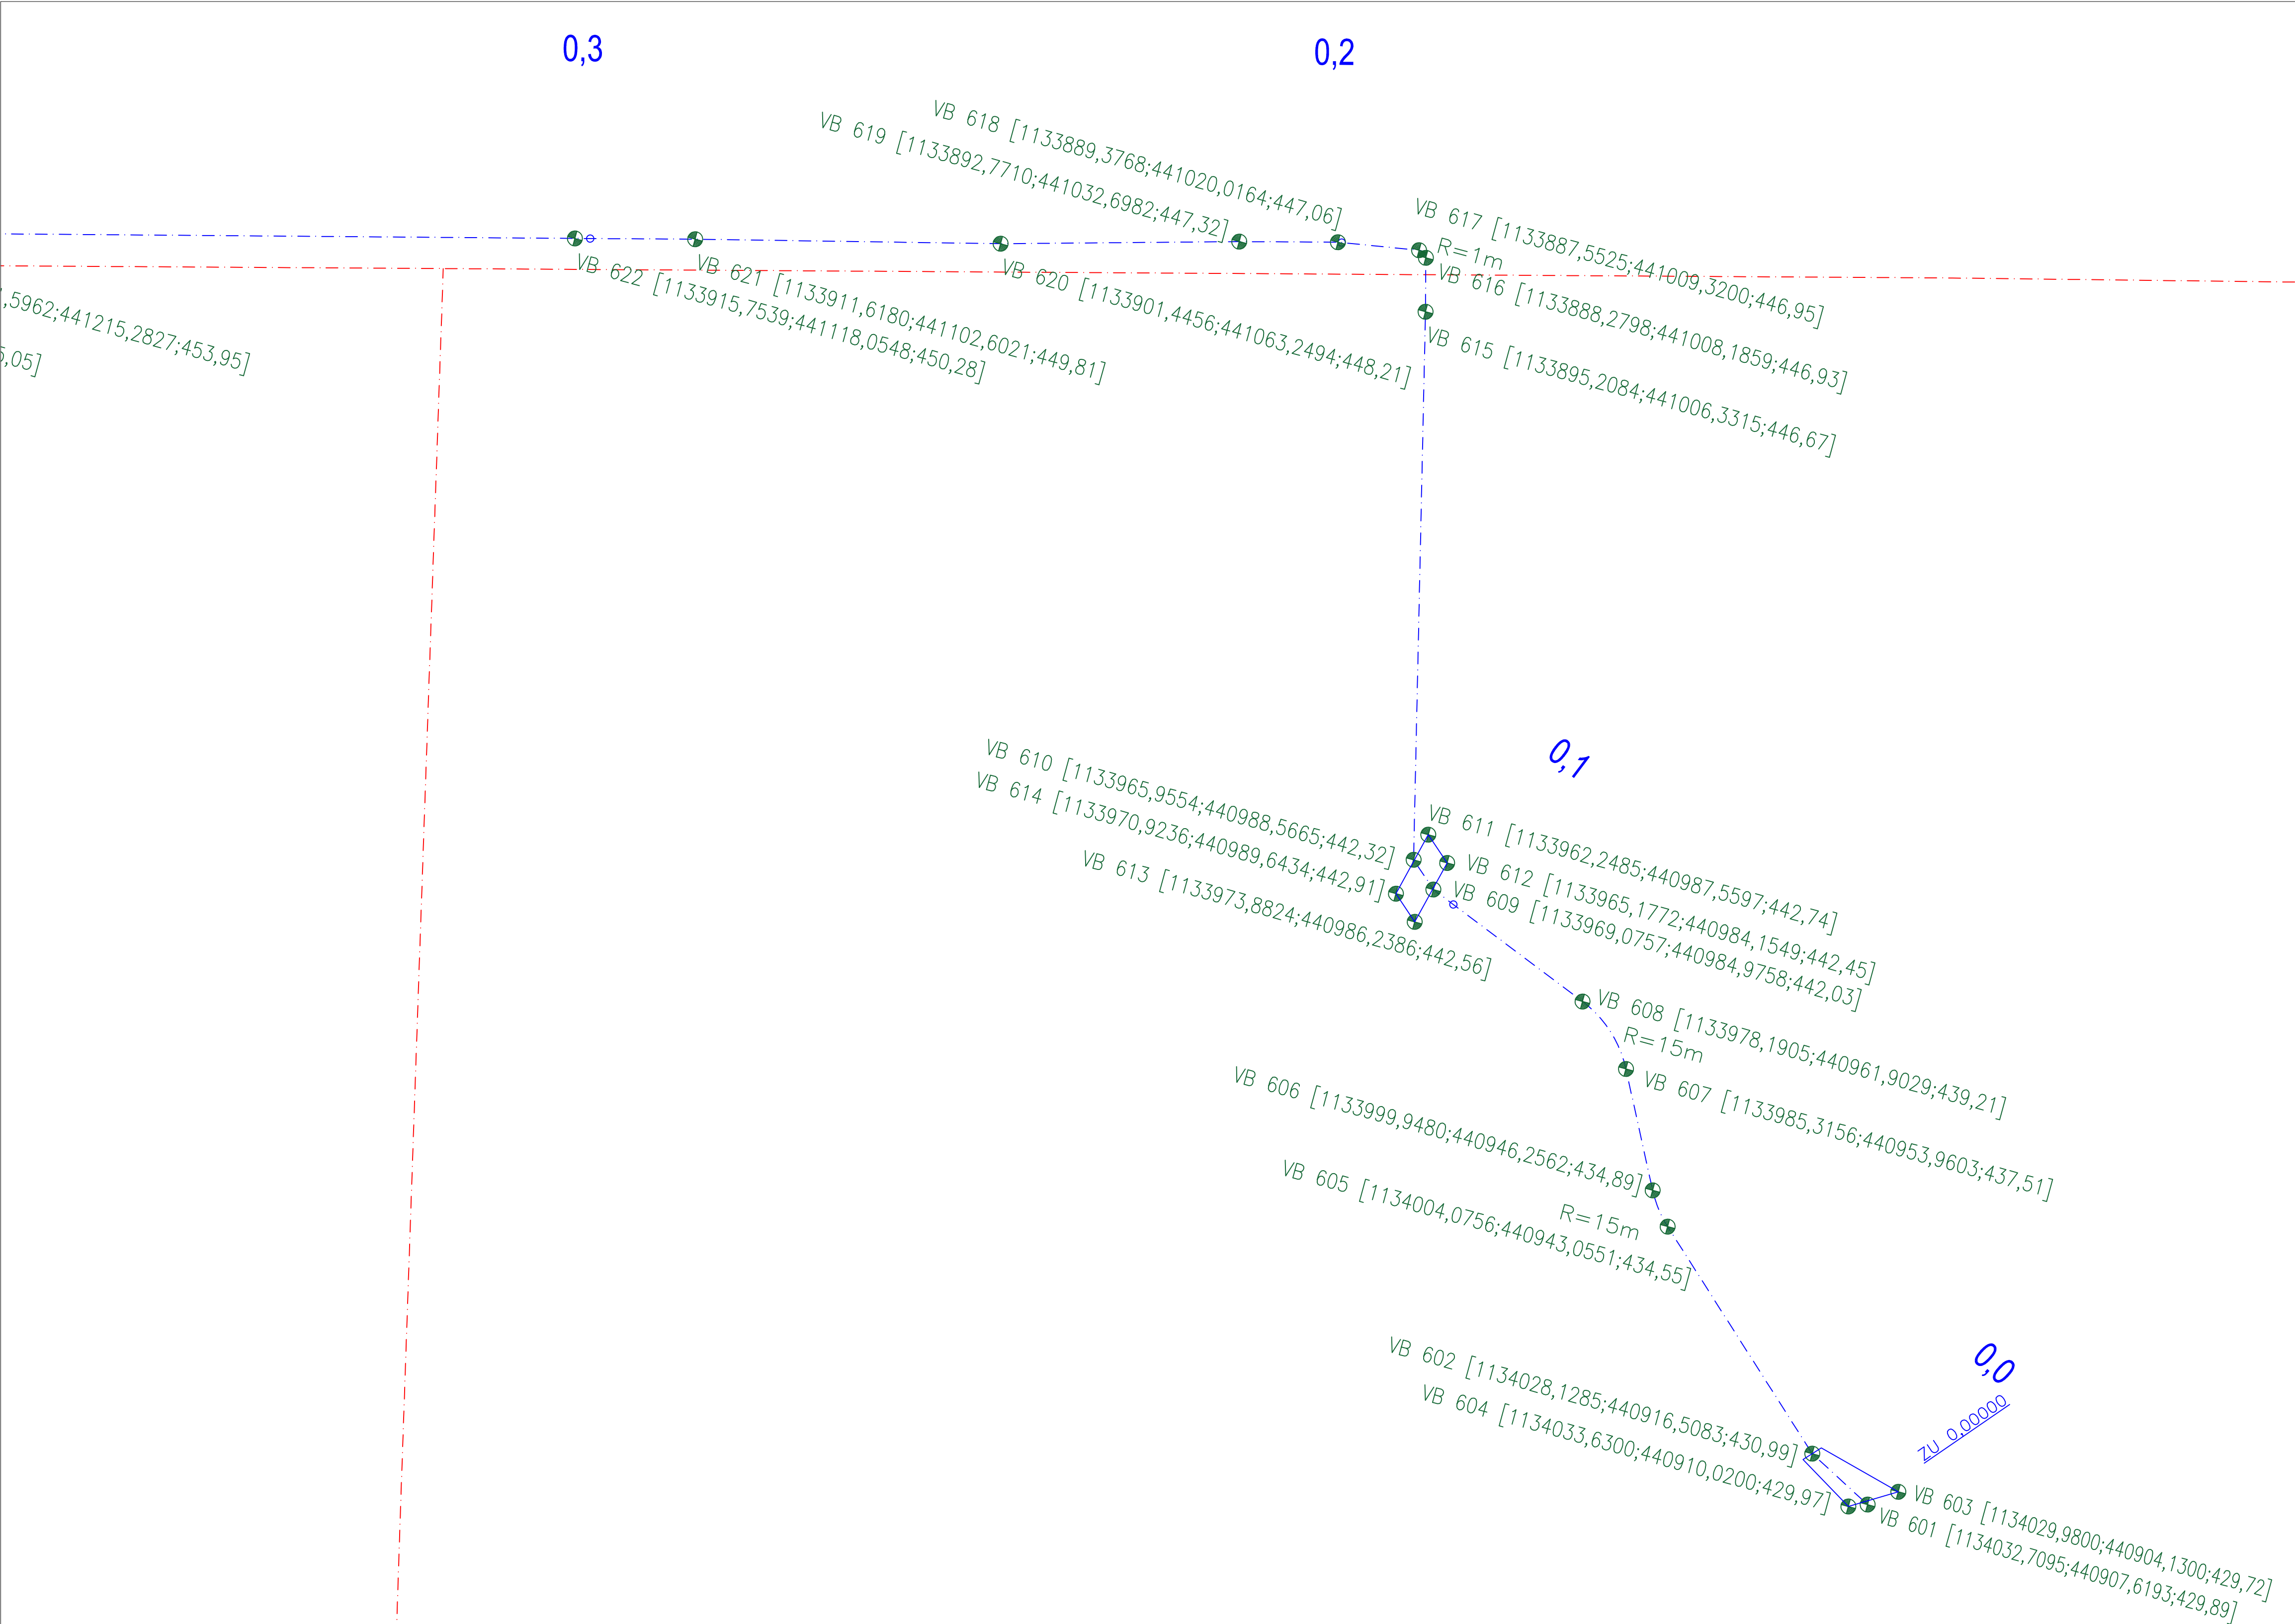



KU 0,66354

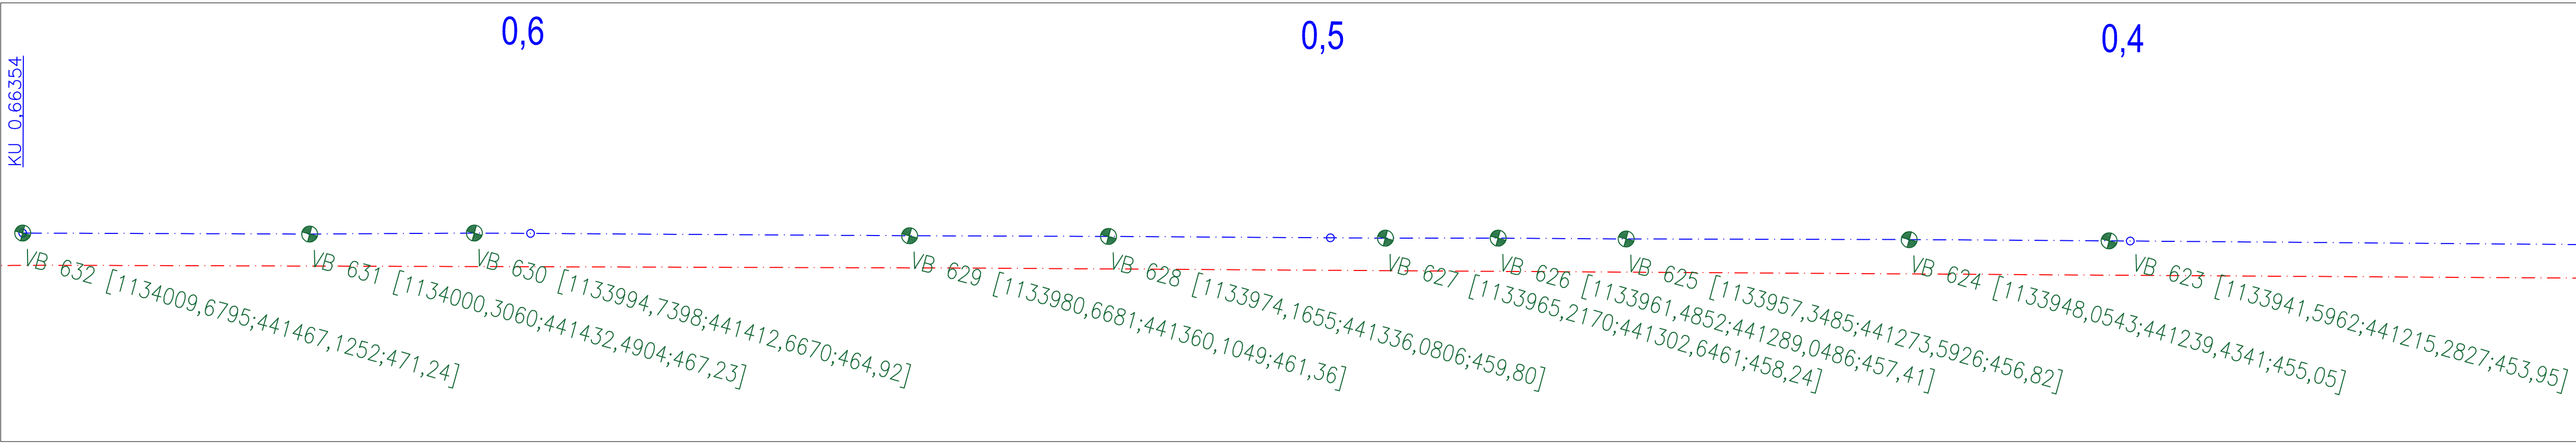

LEGENDA:
- - - - - OSA VHO
- - - - - OSA POLNÍCH CEST

Číslo revize:	Obsah revize:	Datum revize:	Vypracoval:

Tato dokumentace včetně všech příloh v tištěné i elektronické podobě je autorským dílem a je duševním vlastnictvím společnosti AWT Rekultivace, a.s., IČ: 47676175. Autorská práva k dokumentaci jsou chráněna autorským zákonem. Objednatel této dokumentace je oprávněn ji využívat pouze k účelům vyplvajícím z uzavřené smlouvy. Jiné užití projektové dokumentace bez písemného souhlasu vlastníka je zakázáno.

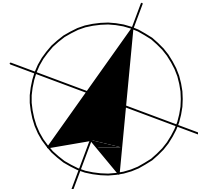

DOKUMENTACE PRO STAVEBNÍ POVOLENÍ A PROVÁDĚNÍ STAVBY				souř. systém JTSK, výškový systém BpV	
Projektový manažer: Ing. Jana Kalužíková tel.596580203 jana.kaluzikova@awt-rekultivace.cz		Projektant: Ing. Jana Kalužíková tel.596580203 jana.kaluzikova@awt-rekultivace.cz		Generální projektant: AWT REKULTIVACE a.s. Dělnická 41/884 735 64 Havířov-Prostřední Suchá tel.+420 596 580 111 IČO: 47676175 www.awt-rekultivace.cz	
Hlavní inženýr projektu: Ing. Jana Kalužíková tel.596580203 Autořovaný inženýr pro pozemní stavby ČKAIT 1103753		Vypracoval: Vlastislav Šenkýř tel.596580237 vlastislav.senkry@awt-rekultivace.cz			
Zodpovědný projektant: Ing. Karel Hurt Autořovaný inženýr pro stavby vodního hospodářství a krajinného inženýrství ČKAIT 1102115		Kontroloval: Vladimír Krč tel.596580288 vladimir.kr@awt-rekultivace.cz			
Investor: ČR SPÚ, KPÚ pro Moravskoslezský kraj, 4.května, 73801 Frýdek-Místek				Datum 1.v.: 30.11.2016 Číslo zakázky: 16A010	
Stavba: Polní cesty C1, C2, C3, C21, C22 a vodohospodářská opatření (VHO) navržená v KoPÚ Bocanovice				Formát: 12 x A4 Revize: 1:500 Měřítko: 1:500	
Stavební objekt (SO), provozní soubor (PS): SO 06 VODOHOSPODÁŘSKÁ OPATŘENÍ (VHO)				Paré: Číslo dokumentu:	
Dokument: VYTYČOVACÍ VÝKRES PŘÍKOPU				C.6.09	