


KRAJ:
KATASTRÁLNÍ ÚZEMÍ:
ČÍSLO PARCELY:
DRUH POVRCHU:

MORAVSKOSLEZSKÝ	
BOCANOVICE	
491	504
NEZPEVNĚNÝ – TRAVNATÁ PLOCHA	NEZPEVNĚNÝ – TRAVNATÁ PLOCHA
ASFALT–POLNÍ CESTA	

Podélný profil: VHO M 1:2000/200
Rozsah: km 0,00000 - km 0,66354

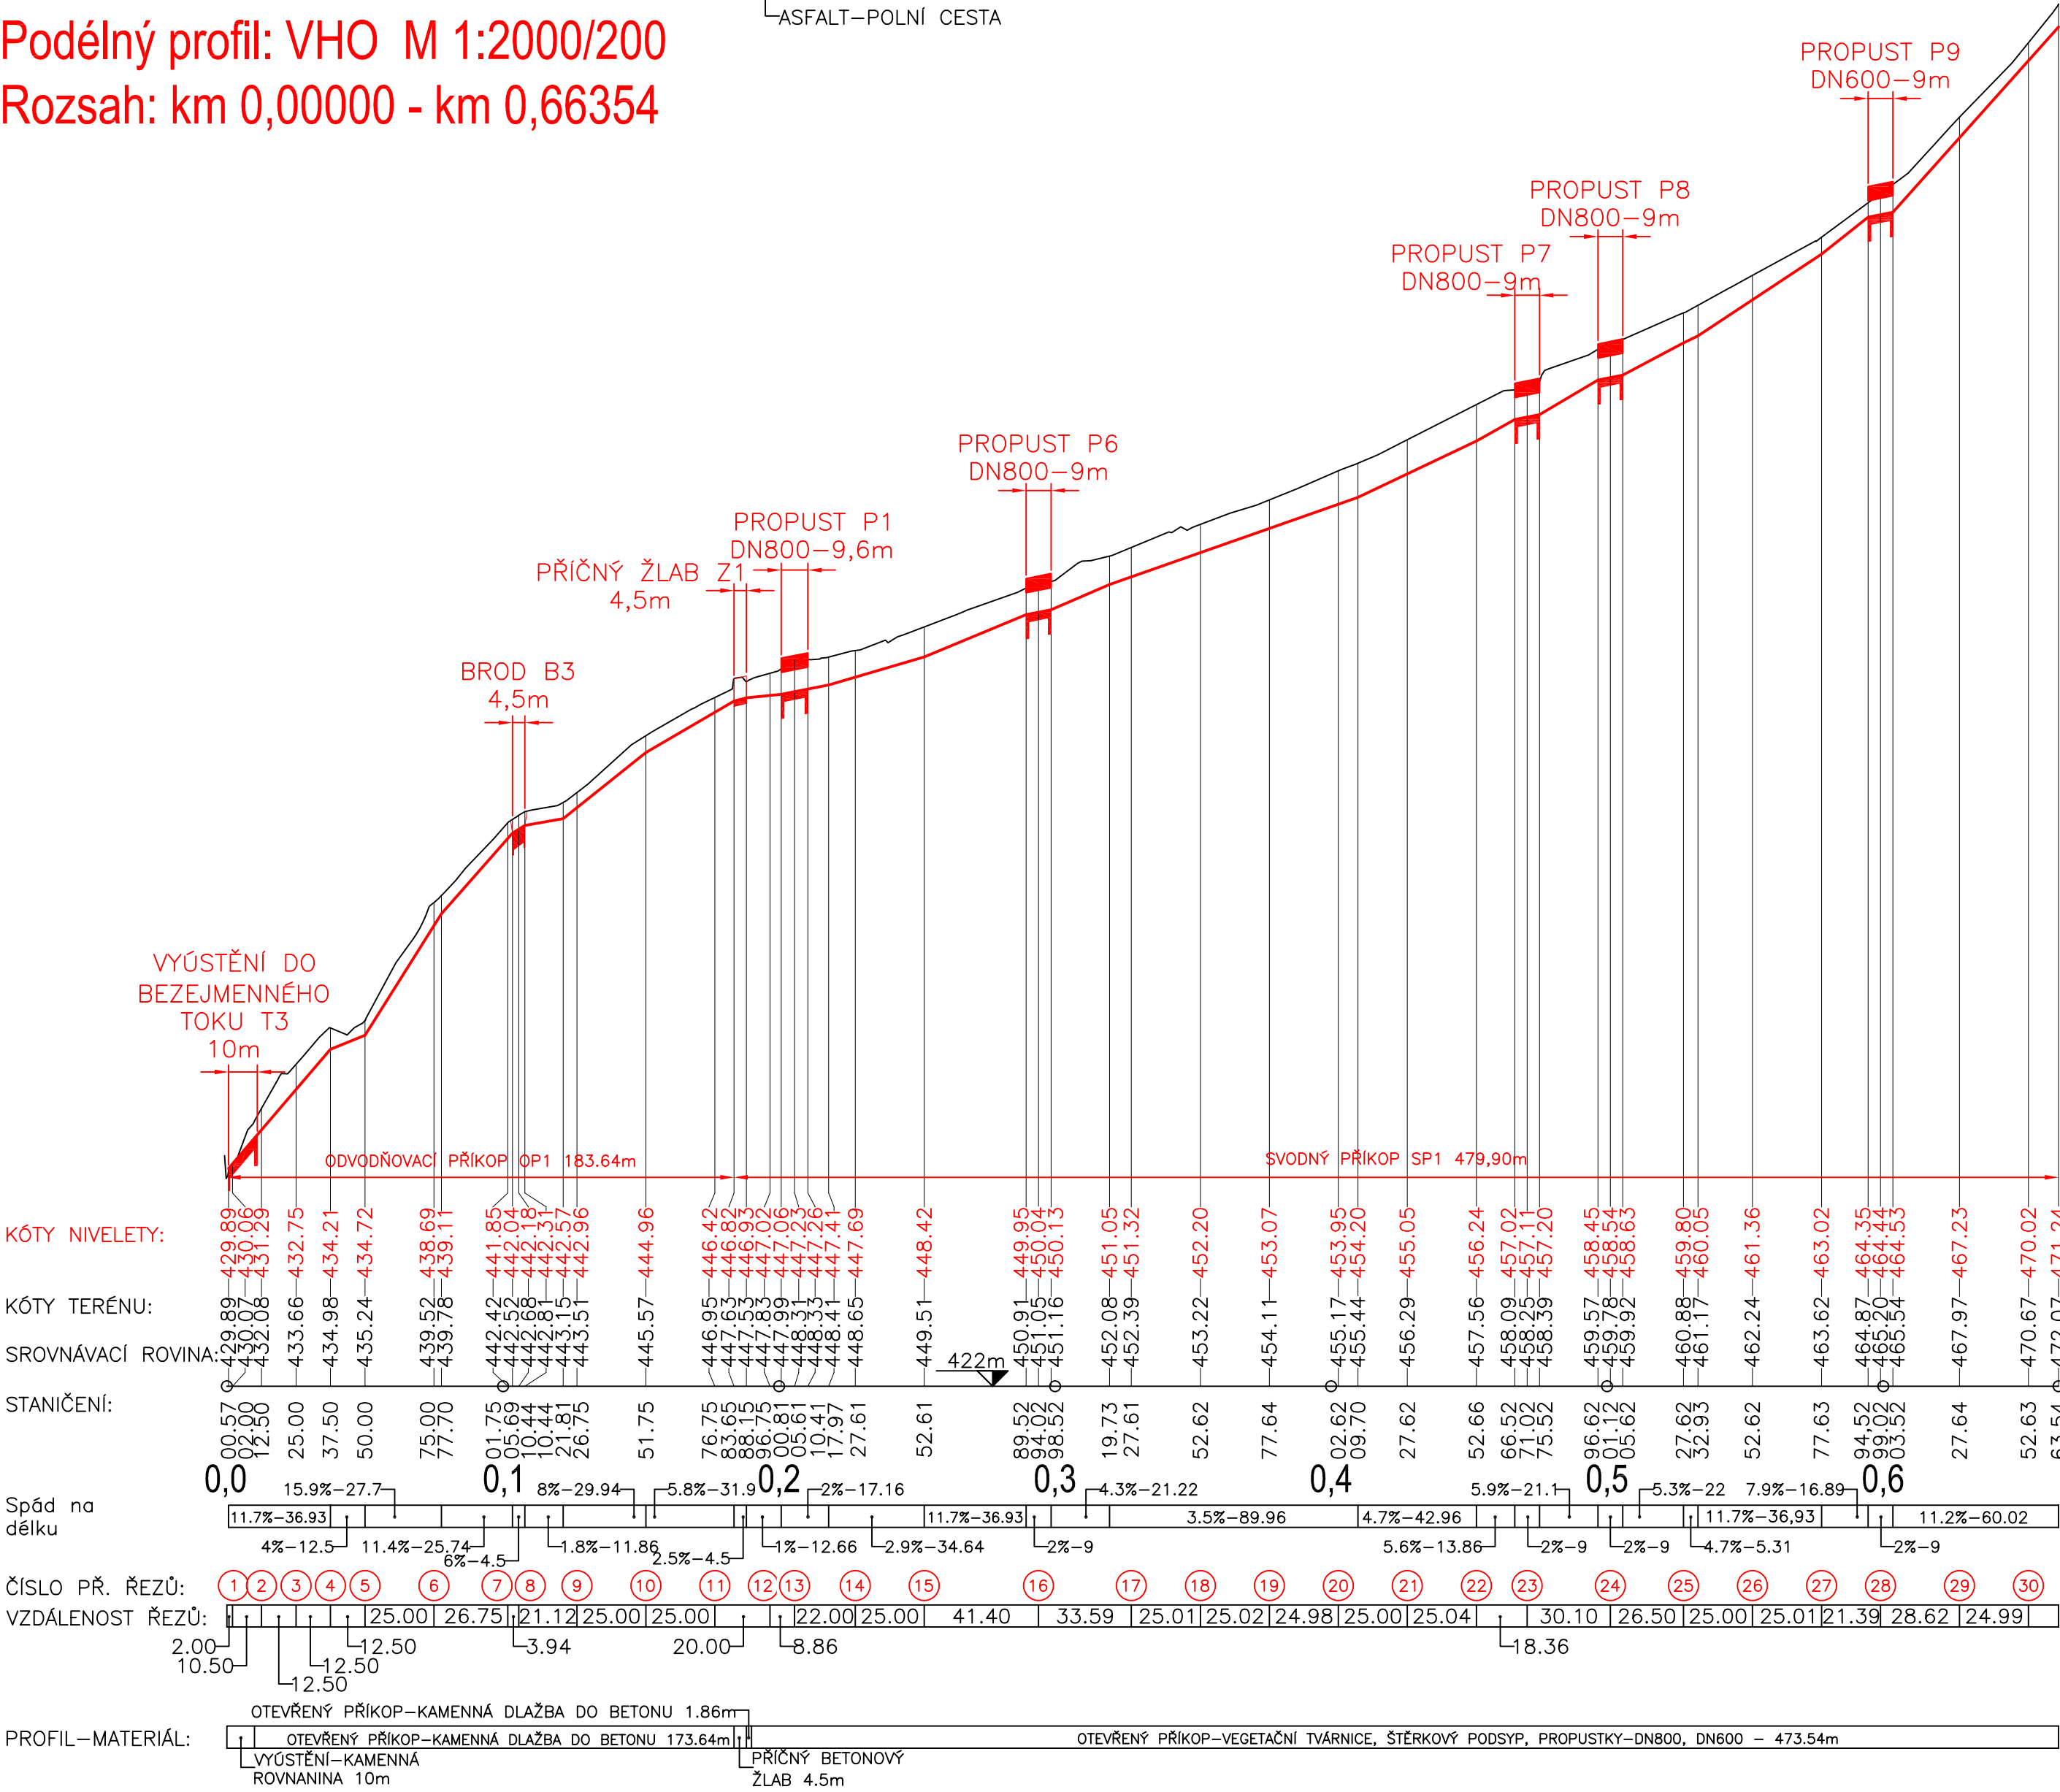

Číslo revize:	Obsah revize:	Datum revize:	Vypracoval:

Tato dokumentace včetně všech příloh v tištěné i elektronické podobě je autorským dílem a je duševním vlastnictvím společnosti AWT Rekultivace, a.s., IČ: 47676175. Autorská práva k dokumentaci jsou chráněna autorským zákonem. Objednatel této dokumentace je oprávněn ji využívat pouze k účelům vyplývajícím z uzavřené smlouvy. Jiné užití projektové dokumentace bez písemného souhlasu vlastníka je zakázáno.

DOKUMENTACE PRO STAVEBNÍ POVOLENÍ A PROVÁDĚNÍ STAVBY			soř. systém JTSK, výškový systém BpV
Projektový manažer: Ing. Jana Kalužiková tel:596580203 jana.kaluzikova@awt-rekultivace.cz	Projektant: Ing. Jana Kalužiková tel:596580203 jana.kaluzikova@awt-rekultivace.cz	Generální projektant: AWT REKULTIVACE a.s. Dělnická 41/884 735 64 Havířov-Prostřední Suchá tel:+420 596 580 111 IČO: 47676175 www.awt-rekultivace.cz	
Hlavní inženýr projektu: Ing. Jana Kalužiková tel:596580203 Autorizovaný inženýr pro pozemní stavby ČKAIT 1103753	Vypracoval: Vlastislav Šenkýř tel:596580237 vlastislav.senkыр@awt-rekultivace.cz		
Zodpovědný projektant: Ing. Karel Hurt Autorizovaný inženýr pro stavby vodního hospodářství a krajinného inženýrství ČKAIT 1102115	Kontroloval: Vladimír Krč tel:596580288 vladimir.krc@awt-rekultivace.cz		
Investor: ČR SPÚ, KPÚ pro Moravskoslezský kraj, 4.května, 73801 Frýdek-Místek	Datum 1.v.: 30.11.2016		
Stavba: Polní cesty C1, C2, C3, C21, C22 a vodohospodářská opatření (VHO) navržena v KoPÚ Bocanovice	Číslo zakázky: 16A010		
Stavební objekt (SO), provozní soubor (PS): SO 06 VODOHOSPODÁŘSKÁ OPATŘENÍ (VHO)	Formát: 6 x A4		
	Revize:		
Dokument: PODÉLNÝ PROFIL	Měřítko: 1:2000/200		
	Paré:	Číslo dokumentu: C.6.02	