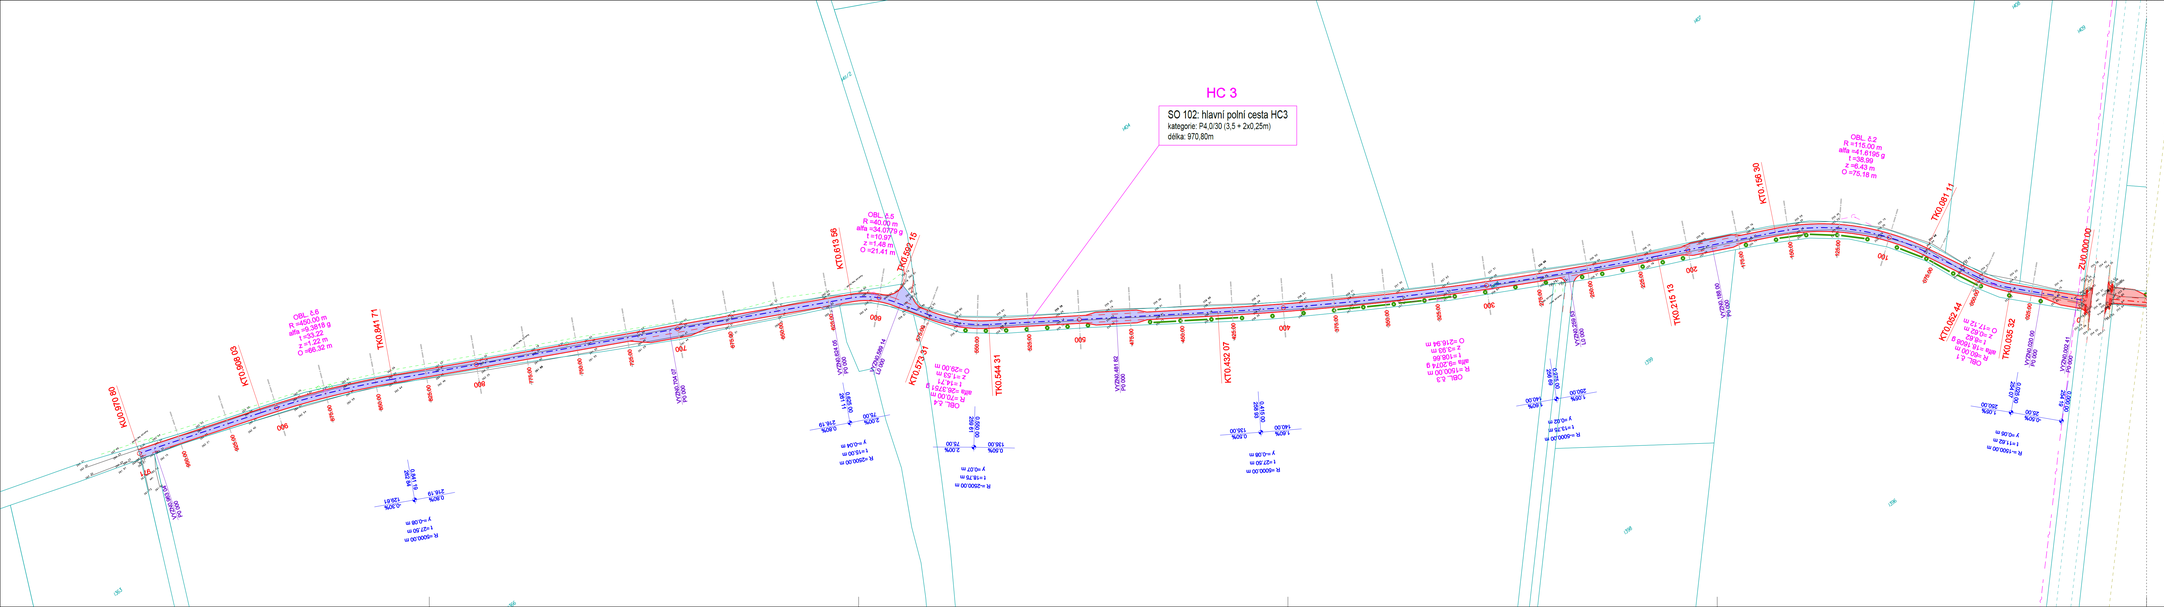
HC 3
SO 102: hlavní polní cesta HC3
kategorie: P4,0/30 (3,5 + 2x0,25m)
délka: 970,80m
KT0.000 00
KT0.049 63
KT0.941 71
KT0.513 56
KT0.622 15
KT0.573 41
TK0.544 31
KT0.432 07
KT0.199 30
KT0.215 13
TK0.981 11
KT0.052 44
TK0.035 32
ZU0.000 00
OBL. L6
R =450.00 m
alfa =56.3819 g
t =93.22
z =1.22 m
O =66.32 m
OBL. K6
R =40.00 m
alfa =34.0770 g
t =10.91
z =1.48 m
O =21.41 m
OBL. L4
R =150.00 m
alfa =72.3271 g
t =114.71
z =20.32 m
O =208.34 m
OBL. L3
R =150.00 m
alfa =100.0018 g
t =109.66
z =10.93 m
O =216.94 m
OBL. L2
R =115.00 m
alfa =41.6109 g
t =38.99
z =6.43 m
O =75.18 m
VY250.000 m
VY250.481 m
VY250.961 m
VY250.000 m
VY250.000 m
VY250.000