


KRAJ:
KATASTRÁLNÍ ÚZEMÍ:
NAVRHOVANÁ ÚPRAVA:

Liberecký
Rybnice
cesta s asfaltovým krytím

Podélný profil: HC1-R (4) M 1:1000/100
Rozsah: km 2,70000 - km 3,25930

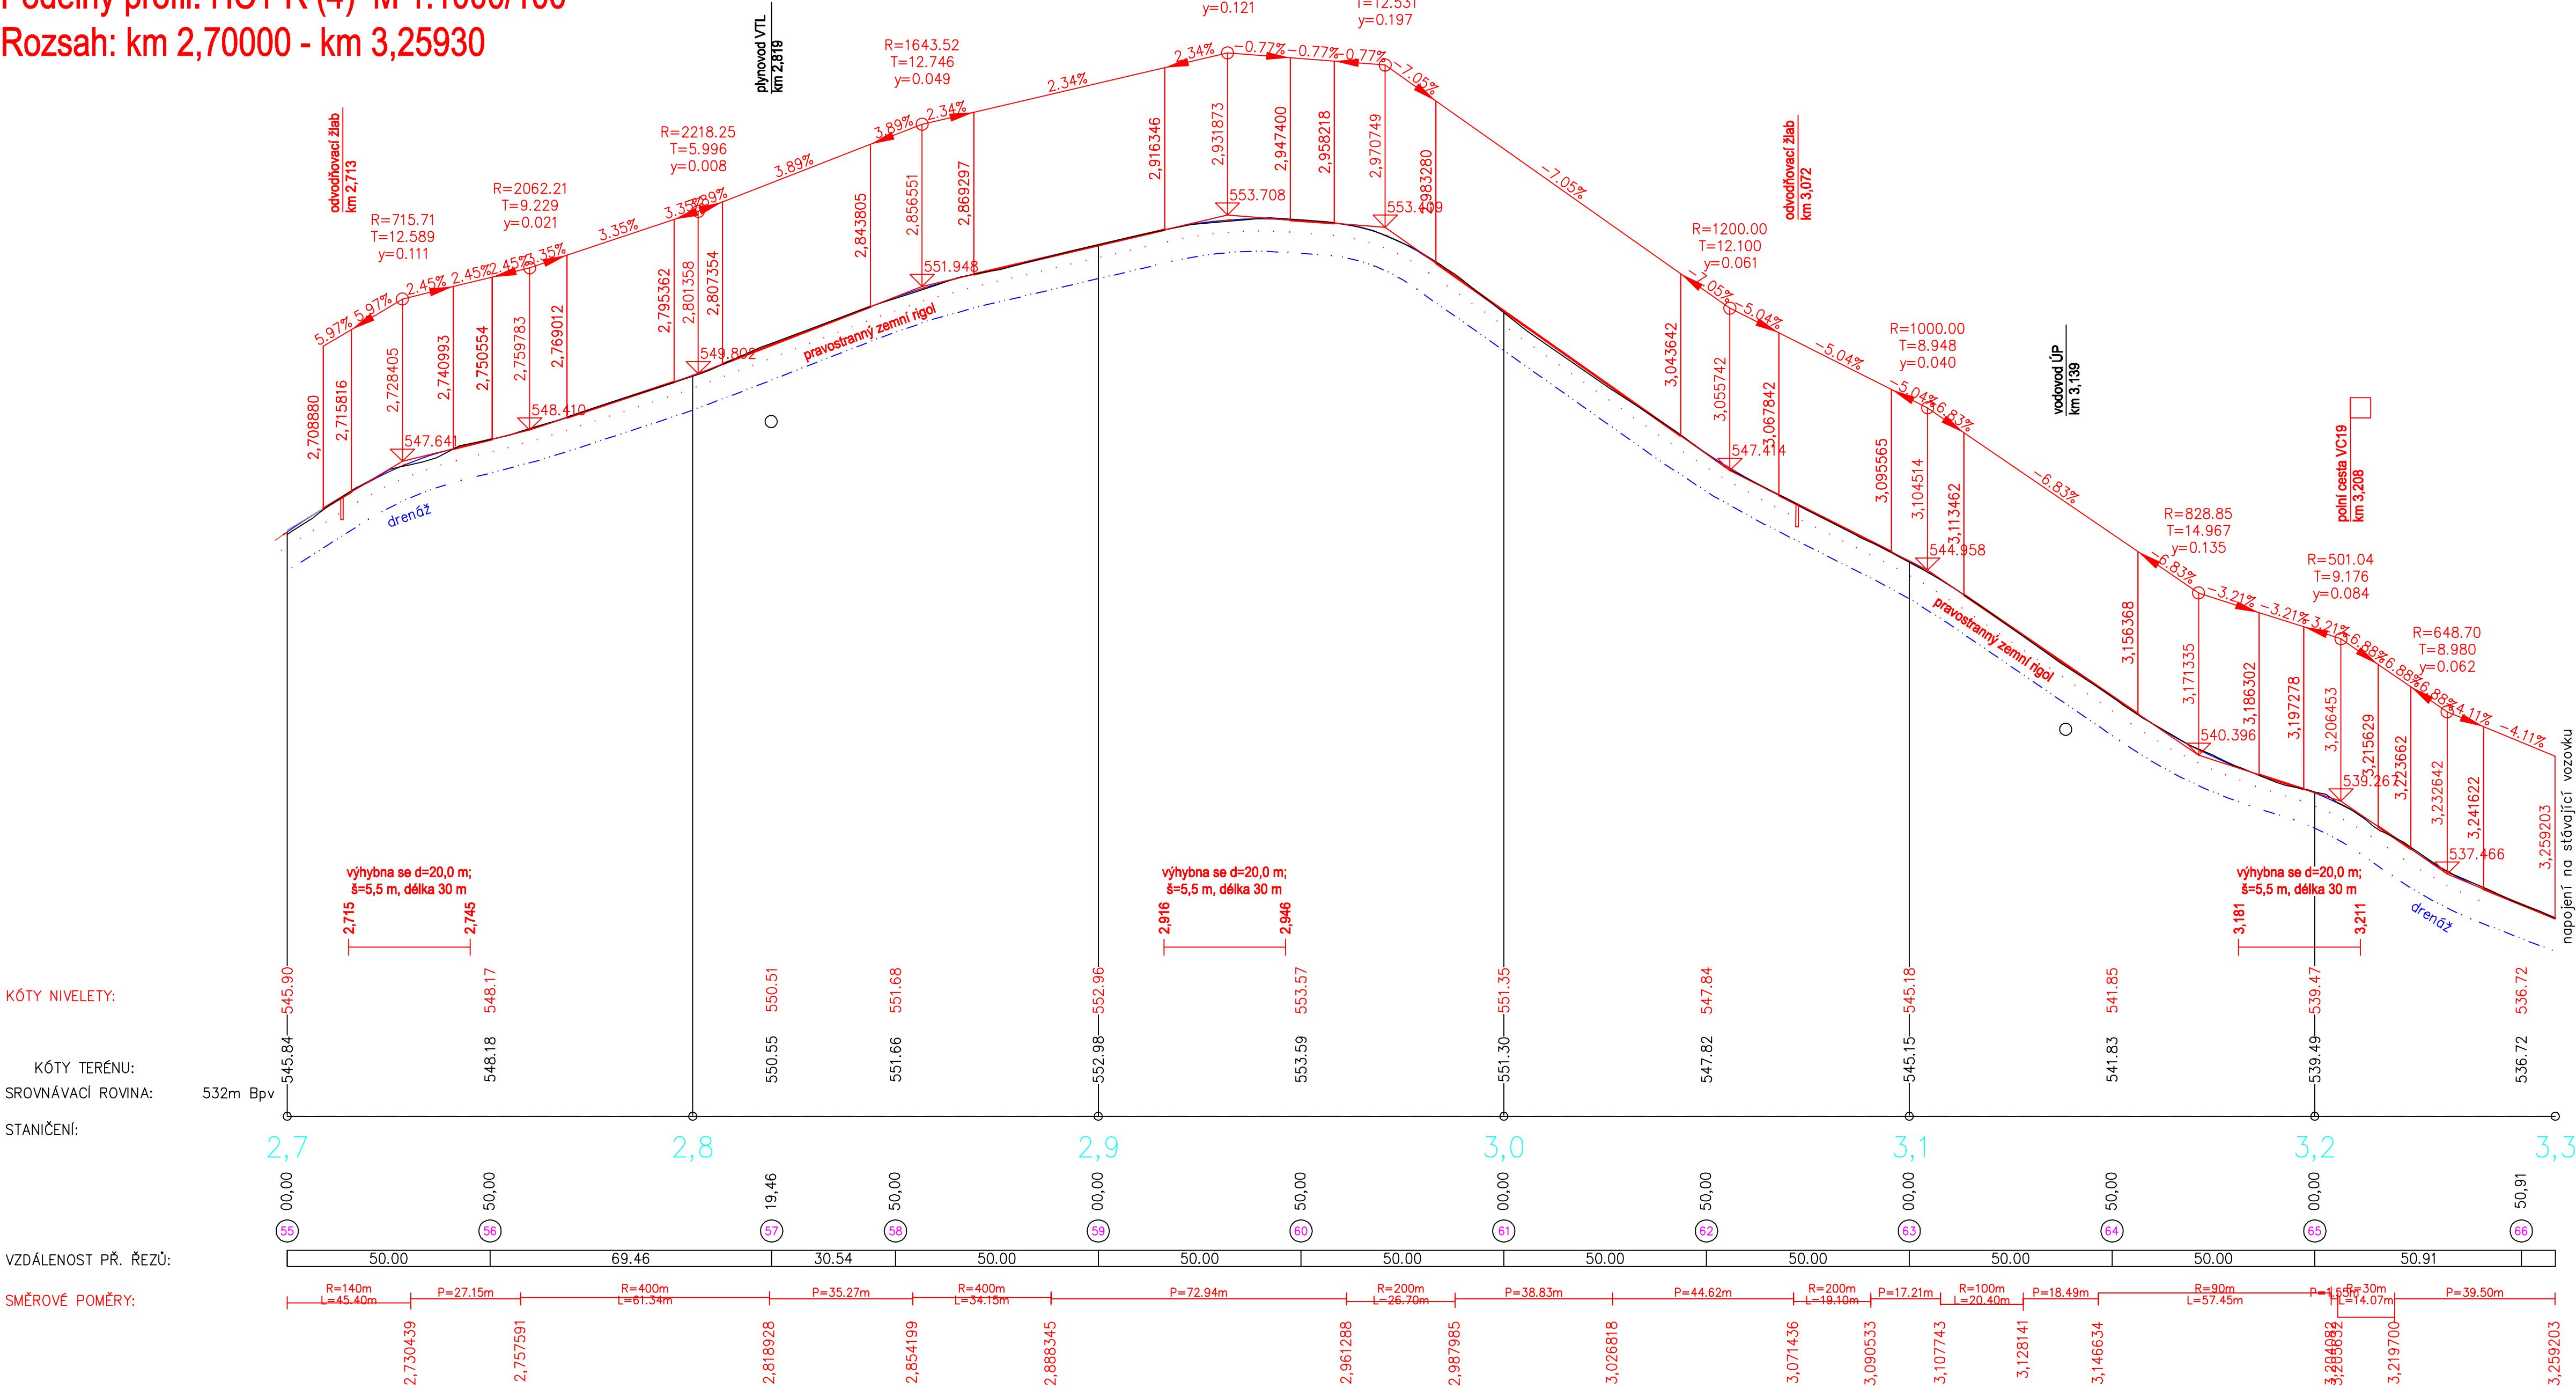

ageris POZEMKOVÉ ÚPRAVY, KRAJINNÁ EKOLOGIE AGERS s.r.o., Jihlava 5, 602 00, Brno, Tel./fax: 565 811 111		Autorizace	
Vedoucí projektu			
Zodpovědný projektant			
Navrhl / Vypracoval			
Kreslil / CAD			
Investor	SPÚ, Krajský pozemkový úřad pro Liberecký kraj, Pobočka Semily		
KOMPLEXNÍ POZEMKOVÉ ÚPRAVY V K.Ú. RYBNICE		Stupeň	KoPÚ
		Formát	10 A4
		Datum	aktualizace 12/2018
		Čís. zakázky	10222/16
		Soubor	Cesty.dwg
PLÁN SPOLEČNÝCH ZAŘÍZENÍ - DTŘ CESTY		Měřítko	1:1000/100
		Název přílohy	PODÉLNÝ PROFIL POLNÍ CESTY HC1-R
		Příloha č.	1.2.4
		Paré č.	