


OPATŘENÍ K OCHRANĚ A TVORBĚ ŽIVOTNÍHO PROSTŘEDÍ:			
STAV	NÁVRH	MIMO K.Ú.	POPIS
			LOKÁLNÍ BIOCENTRUM (DLE OP)
			LOKÁLNÍ BIOKORIDOR (DLE OP)
			INTERAKČNÍ PRVEK LINIOVÝ
			INTERAKČNÍ PRVEK PLOŠNÝ

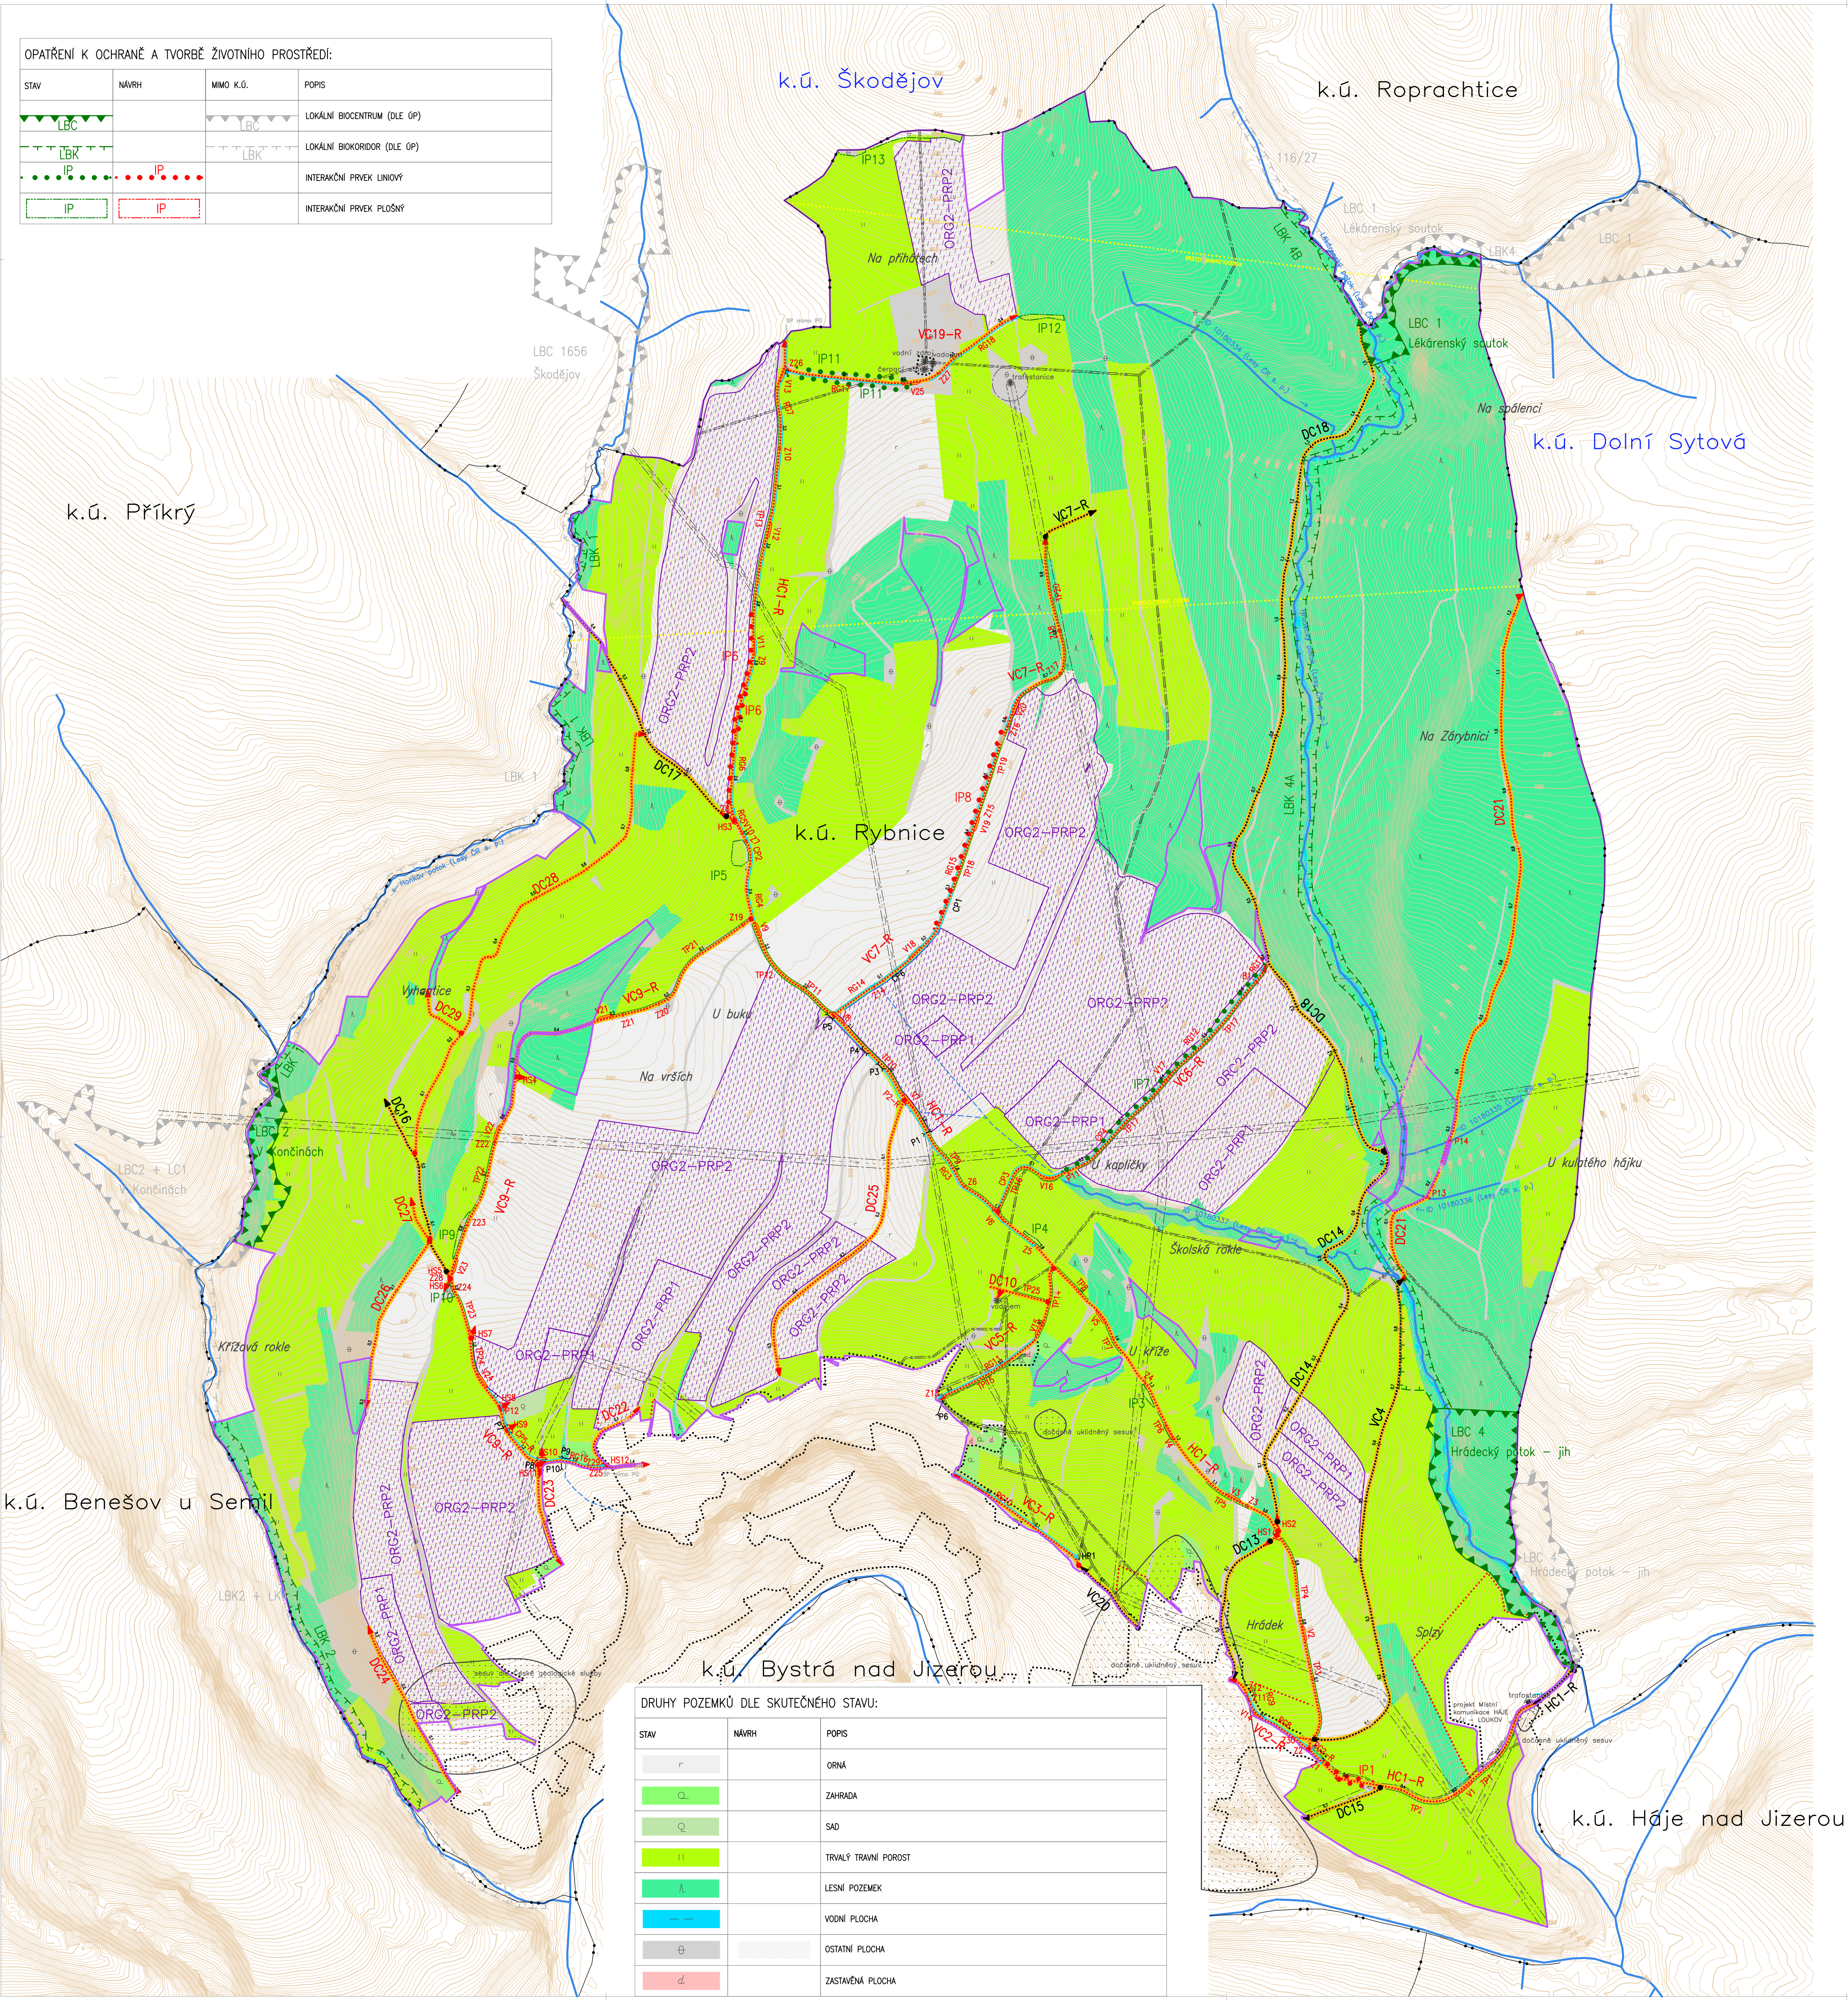

HLAVNÍ VÝKRES PSZ:

STAV	NÁVRH	POPIS
		OBVOD PO
		ZASTAVITELNÉ PLOCHY - OP
		ZASTAVĚNÉ PLOCHY
		LIMITY ŮZEMÍ Z OPD S POPISEM
		HRANICE KÚ
		VRSTEVNICE HLAVNÍ (S POPISEM), VEDEJŠÍ, DOPLŔKOVÁ
k.ú. Rybnice		NÁZVY KATASTRÁLNÍCH ŮZEMÍ
k.ú. Škodějov		NÁZVY KATASTRÁLNÍCH ŮZEMÍ S UKONČENOU KóPÚ
<i>U buku</i>		NÁZVY MÍSTNÍ
		BODOVÝ PRVEK PRŮŽKUMU S POPISEM
		PLOŠNÝ PRVEK PRŮŽKUMU S POPISEM

OPATŘENÍ K OCHRANĚ ZPF:

	PROTIEROZNÍ OCHRANA, ORGANIZAČNÍ OPATŘENÍ: ZASTOUPENÍ VICELETÝCH PÍCNIN NEBO OCHRANNÉ ZATRAVNĚNÍ, C _{max} =0,02
	PROTIEROZNÍ OCHRANA, ORGANIZAČNÍ OPATŘENÍ: VYLouČENÍ EROZNÍ NEBEZPEČNÝCH PLODIN A VÝŠÍ ZASTOUPENÍ VICELETÝCH PÍCNIN, C _{max} =0,1

POZNÁMKA: NA OSTATNÍCH PLOCHÁCH BEZ ORGANIZAČNÍCH OPATŘENÍ BY MĚLA BÝT DODRŽENA HODNOTA C_{max}=0,192. NA TĚCHTO PLOCHÁCH LZE PĚŠTOVAT BEZ PROTIEROZNÍCH OPATŘENÍ JEN JETEL, ČERVENÝ, JEDNOLETE PÍCNINY, LUŠTĚNNY, OVES, PŠENICI OZIMOU, JEČMEN JARNÍ, ŽITO OZIMÉ ANEBO JEČMEN OZIMÝ; OSTATNÍ PLODINY LZE PĚŠTOVAT JEN S PŘÍSLUŠNÝM PROTIEROZNÍM OPATŘENÍM

INŽENÝRSKÉ SÍŤE, OCHRANNÁ PÁSMA:

	NADZEMNÍ VEDENÍ VN 110 KV - ČEZ
	NADZEMNÍ VEDENÍ NN - ČEZ
	PLYNOVOD VTL - GAS NET
	VODOVOD - GP
	SDĚLOVACÍ PODZEMNÍ - CETIN
	OCHRANNÁ PÁSMA TECHNICKÉ INFRASTRUKTURY

VODOHOSPODÁŘSKÁ OPATŘENÍ

	VODNÍ TOK
	ZATRUBNĚNÉ MELIORAČNÍ ZAŘÍZENÍ (DLE VOMOP)

OPATŘENÍ SLOUŽÍCÍ KE ZPŘÍSTUPNĚNÍ POZEMKŮ:

STAV	NÁVRH	MIMO K.Ú.	POPIS
HC/VC/DC			HLAVNÍ/VEDEJŠÍ/DOPLŔKOVÁ CESTA
HC-R			POLNÍ CESTA K REKONSTRUKCI
DC18			POLNÍ CESTA
CP/RG			ODVODNĚNÍ CESTY PŘÍKOPEM/RIGOLEM
			TRAVNATÝ PÁS
			PŘÍČNÝ ŽLAB
			PROPUSTEK
			BROD
			HOSPODÁŘSKÝ SJEZD
			VÝHYBNA
HP1			HORSKÁ VPUSŤ

DRUHY POZEMKŮ DLE SKUTEČNÉHO STAVU:

STAV	NÁVRH	POPIS
		ORNÁ
		ZAHRAIDA
		SAD
		TRVALÝ TRAVNÍ POROST
		LESNÍ POZEMEK
		VODNÍ PLOCHA
		OSTATNÍ PLOCHA
		ZASTAVĚNÁ PLOCHA

	POZEMKOVÉ ÚPRAVY, KRAJINNÁ EKOLOGIE	Autorizace
AGERIS s.r.o., Jiráskova 5, 602 00, Brno, Tel. 572 22 11 11, www.ageris.cz		
Vyrobce projektu		
Zodpovědný projektant		
Návrh / Vypracoval		
Kreslí / CAD		
Investor	SPÚ, Krajský pozemkový úřad pro Liberecký kraj, Pobočka Seml	
Alto		
KOMPLEXNÍ POZEMKOVÉ ÚPRAVY V K.Ú. RYBNICE		Signet KóPÚ
Formát 12 A4		Datum aktualizace 12/2018
Čís. zakázky 10222/16		Čís. zakázky 10222/16
Měřítko 1:5 000		Měřítko 1:5 000
Název přílohy G5 - HLAVNÍ VÝKRES PSZ		Průběh č. 1.10