


Podélný profil: VPC1 M 1:1000/100
Rozsah: km 0,00000 - km 0,82146
SO 101 ZÚ - km 0,53000

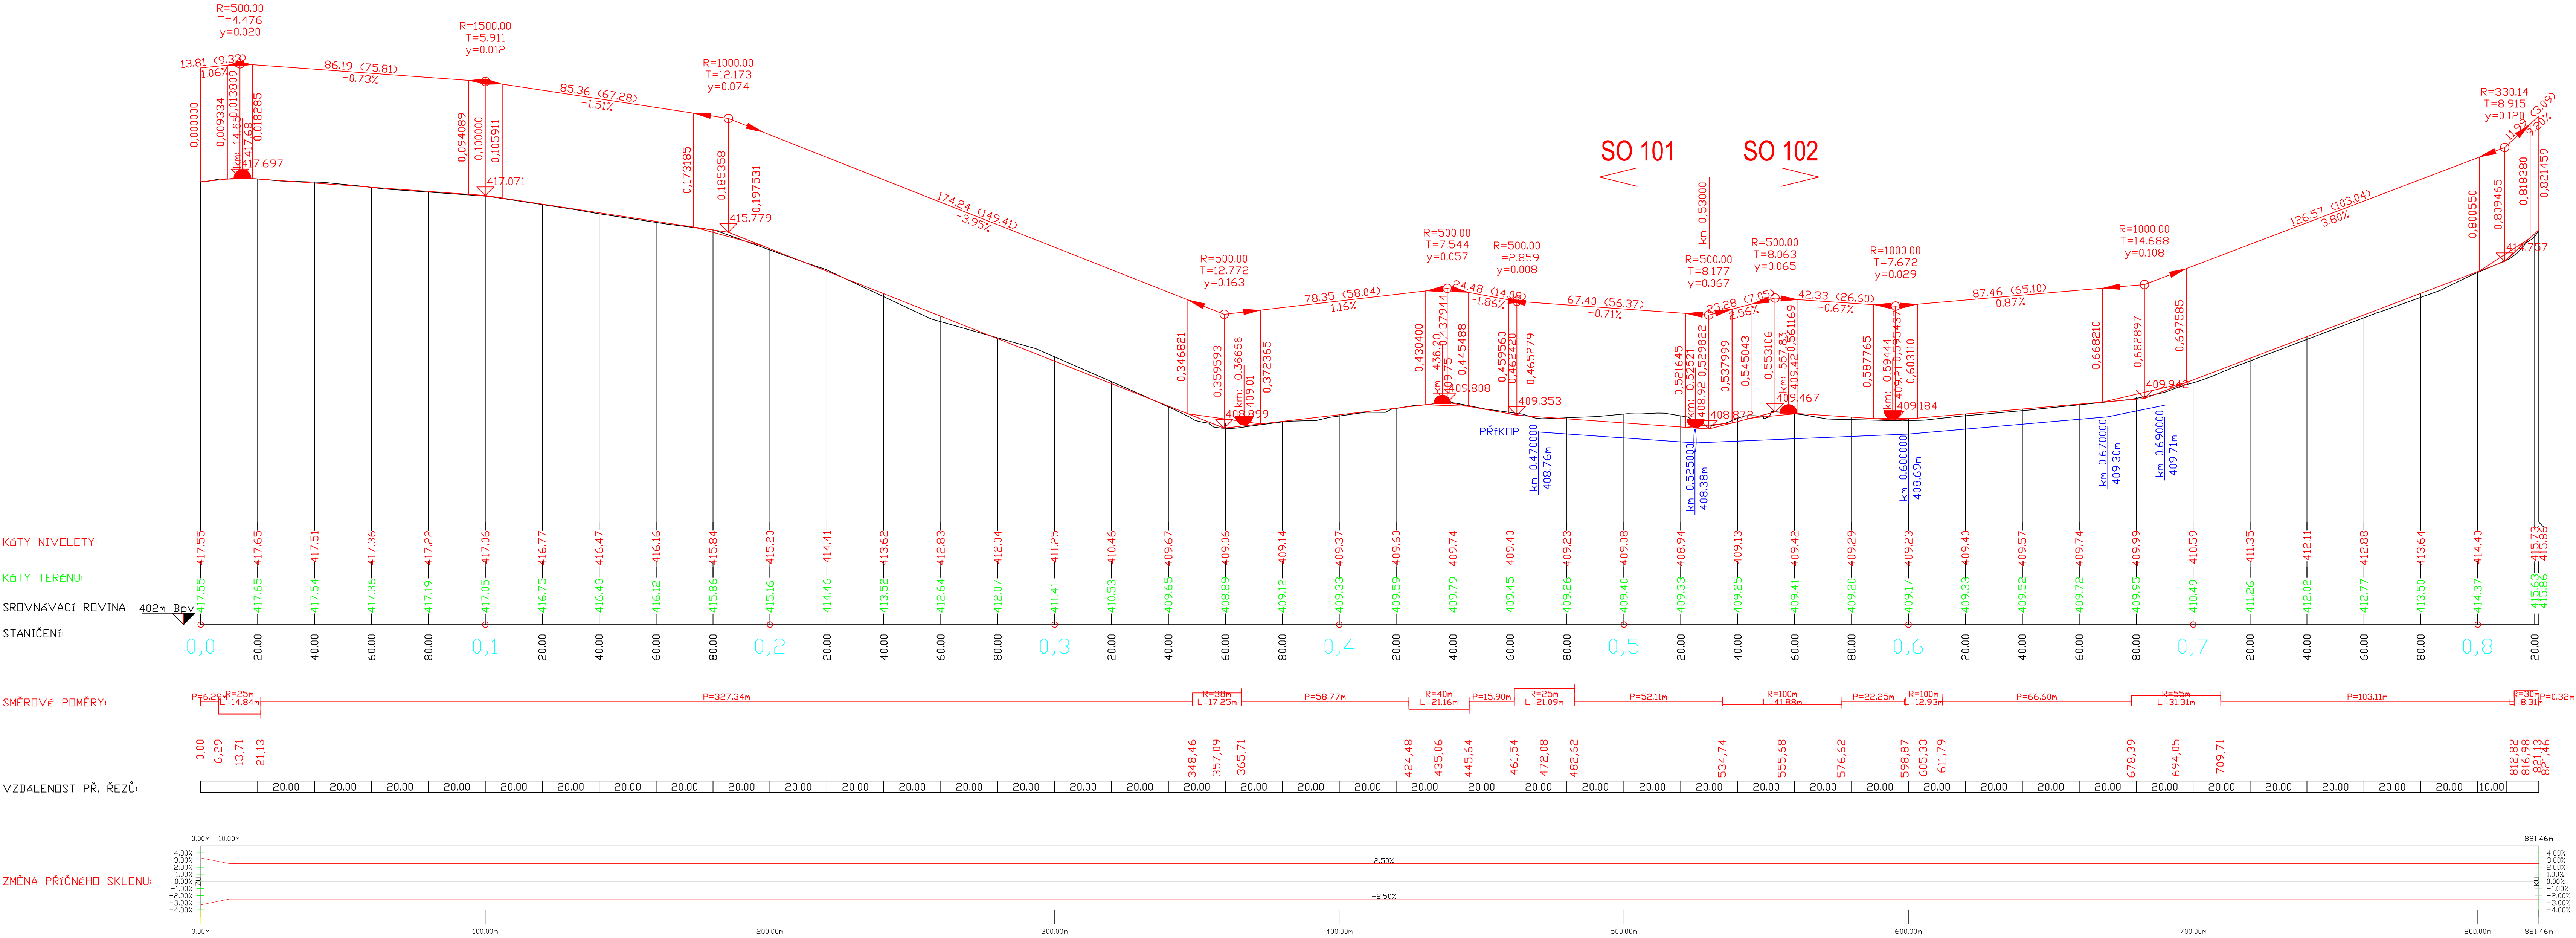

ENDCon NDCon s. r. o. Zlatnická 10/1582, 110 00 Praha 1, Česká republika			
Vypracoval : Ing. Pavel Ibl		Vedoucí projektu : Ing. Pavel Ibl	
Kreslil : Ing. Pavel Ibl		Odpovědný projektant : Ing. Pavel Ibl	
Investor : ČR – Státní pozemkový úřad, Pobočka Kutná Hora Benešova 97, 284 01 Kutná Hora			
Stavba :		Autorizace : <	