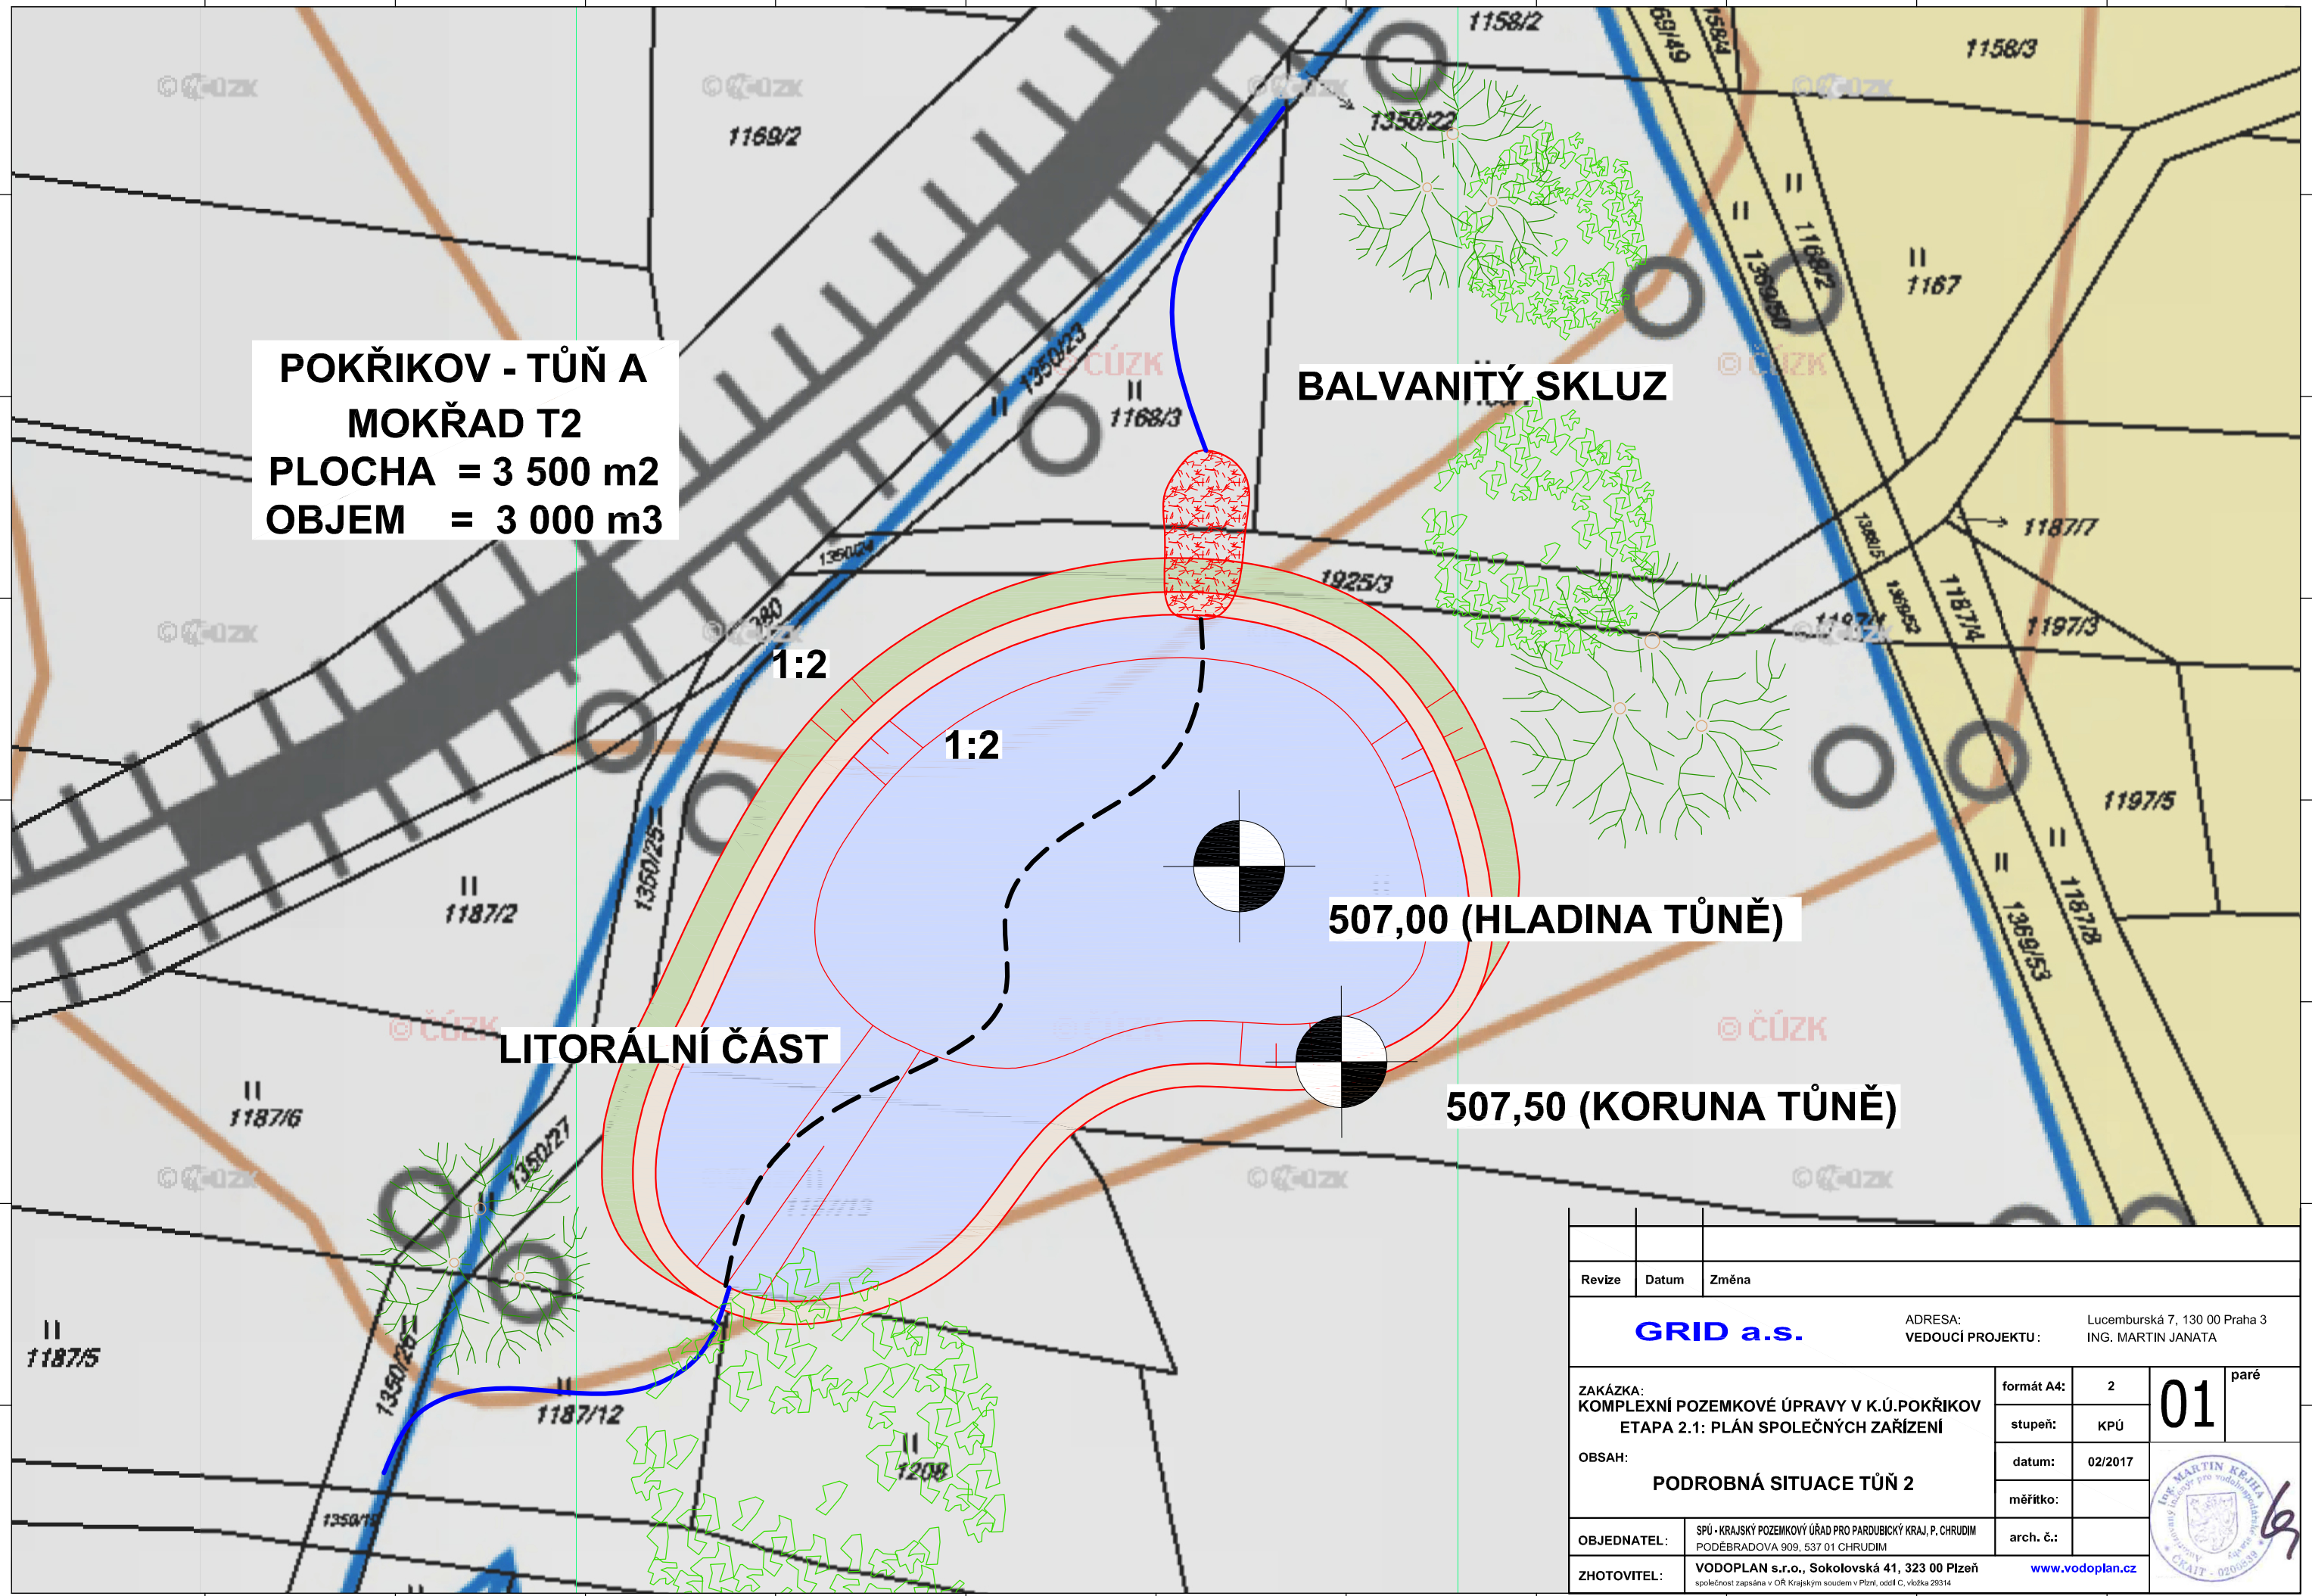

Revize	Datum	Změna			
GRID a.s.		ADRESA: Lucemburská 7, 130 00 Praha 3 VEDOUCÍ PROJEKTU: ING. MARTIN JANATA			
ZAKÁZKA: KOMPLEXNÍ POZEMKOVÉ ÚPRAVY V K.Ú.POKŘIKOV ETAPA 2.1: PLÁN SPOLEČNÝCH ZAŘÍZENÍ			formát A4:	2	01 paré
OBSAH: PODROBNÁ SITUACE TŮŇ 2			stupeň:	KPÚ	
			datum:	02/2017	
			měřítko:		
OBJEDNATEL:	SPÚ - KRAJSKÝ POZEMKOVÝ ÚŘAD PRO PARDUBICKÝ KRAJ, P. CHRUDIM PODĚBRADOVA 909, 537 01 CHRUDIM		arch. č.:		
ZHOTOVITEL:	VODOPLAN s.r.o., Sokolovská 41, 323 00 Plzeň společnost zapsána v OR Krajským soudem v Plzni, oddíl C, vložka 29314	www.vodoplan.cz			