KATASTRY	Pokřikov
DRUH POVRCHU	Louka

SMĚROVÉ POMĚRY

LEGENDA TYPŮ ČAR
PŮVODNÍ TERÉN
UPRAVENÝ TERÉN

MĚŘÍTKA 1:1000/200

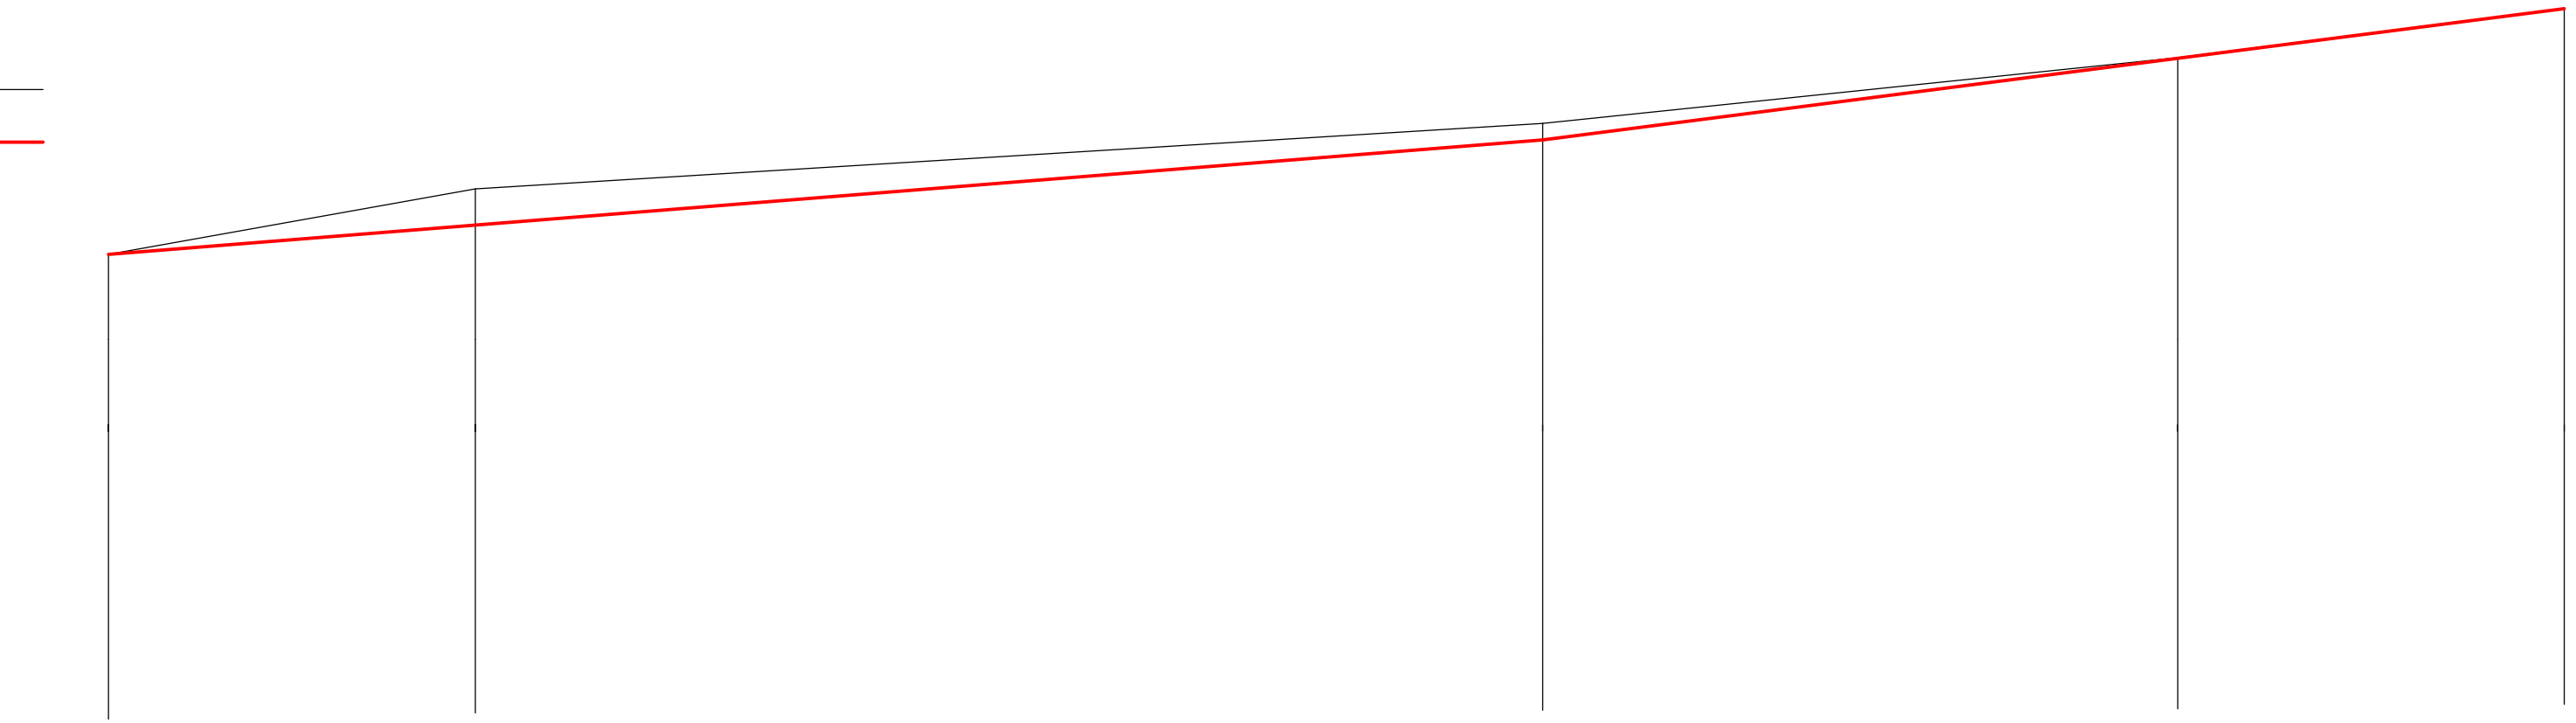

KÓTA UPRAVENÉHO TERÉNU	498.00 499.53 501.72 503.96 505.50
KÓTA PŮVODNÍHO TERÉNU	498.00 500.00 502.00 504.00 505.50
SROVNÁVACÍ ROVINA	478.00
STANIČENÍ [km/m]	0.0 0.1 0.2 0.3
SKLON[promile]–DÉLKA[m]	3.00 375.00

Revize	Datum	Změna

GRID a.s.

ADRESA: Lucemburská 7, 130 00 Praha 3
VEDOUCÍ PROJEKTU: ING. MARTIN JANATA

ZAKÁZKA:
KOMPLEXNÍ POZEMKOVÉ ÚPRAVY V K.Ú.POKŘIKOV
ETAPA 2.1: PLÁN SPOLEČNÝCH ZAŘÍZENÍ

OBSAH:
PODÉLNÝ PROFIL REVITALIZACE

formát A4:	4
stupeň:	KPÚ
datum:	02/2017
měřítko:	
arch. č.:	

06 paré

OBJEDNATEL: SPÚ - KRAJSKÝ POZEMKOVÝ ÚŘAD PRO PARDUBICKÝ KRAJ, P. CHRUDIM
PODĚBRADOVA 909, 537 01 CHRUDIM

ZHOTOVITEL: **VODOPLAN s.r.o., Sokolovská 41, 323 00 Plzeň** www.vodoplan.cz
společnost zapsána v OR Krajským soudem v Plzni, oddíl C, vložka 29314

ING. MARTIN KEJHA
AUTORIZOVANÝ INŽENÝR PRO VODNÍ HOSPODÁŘSTVÍ
ČKAIT - 0500618